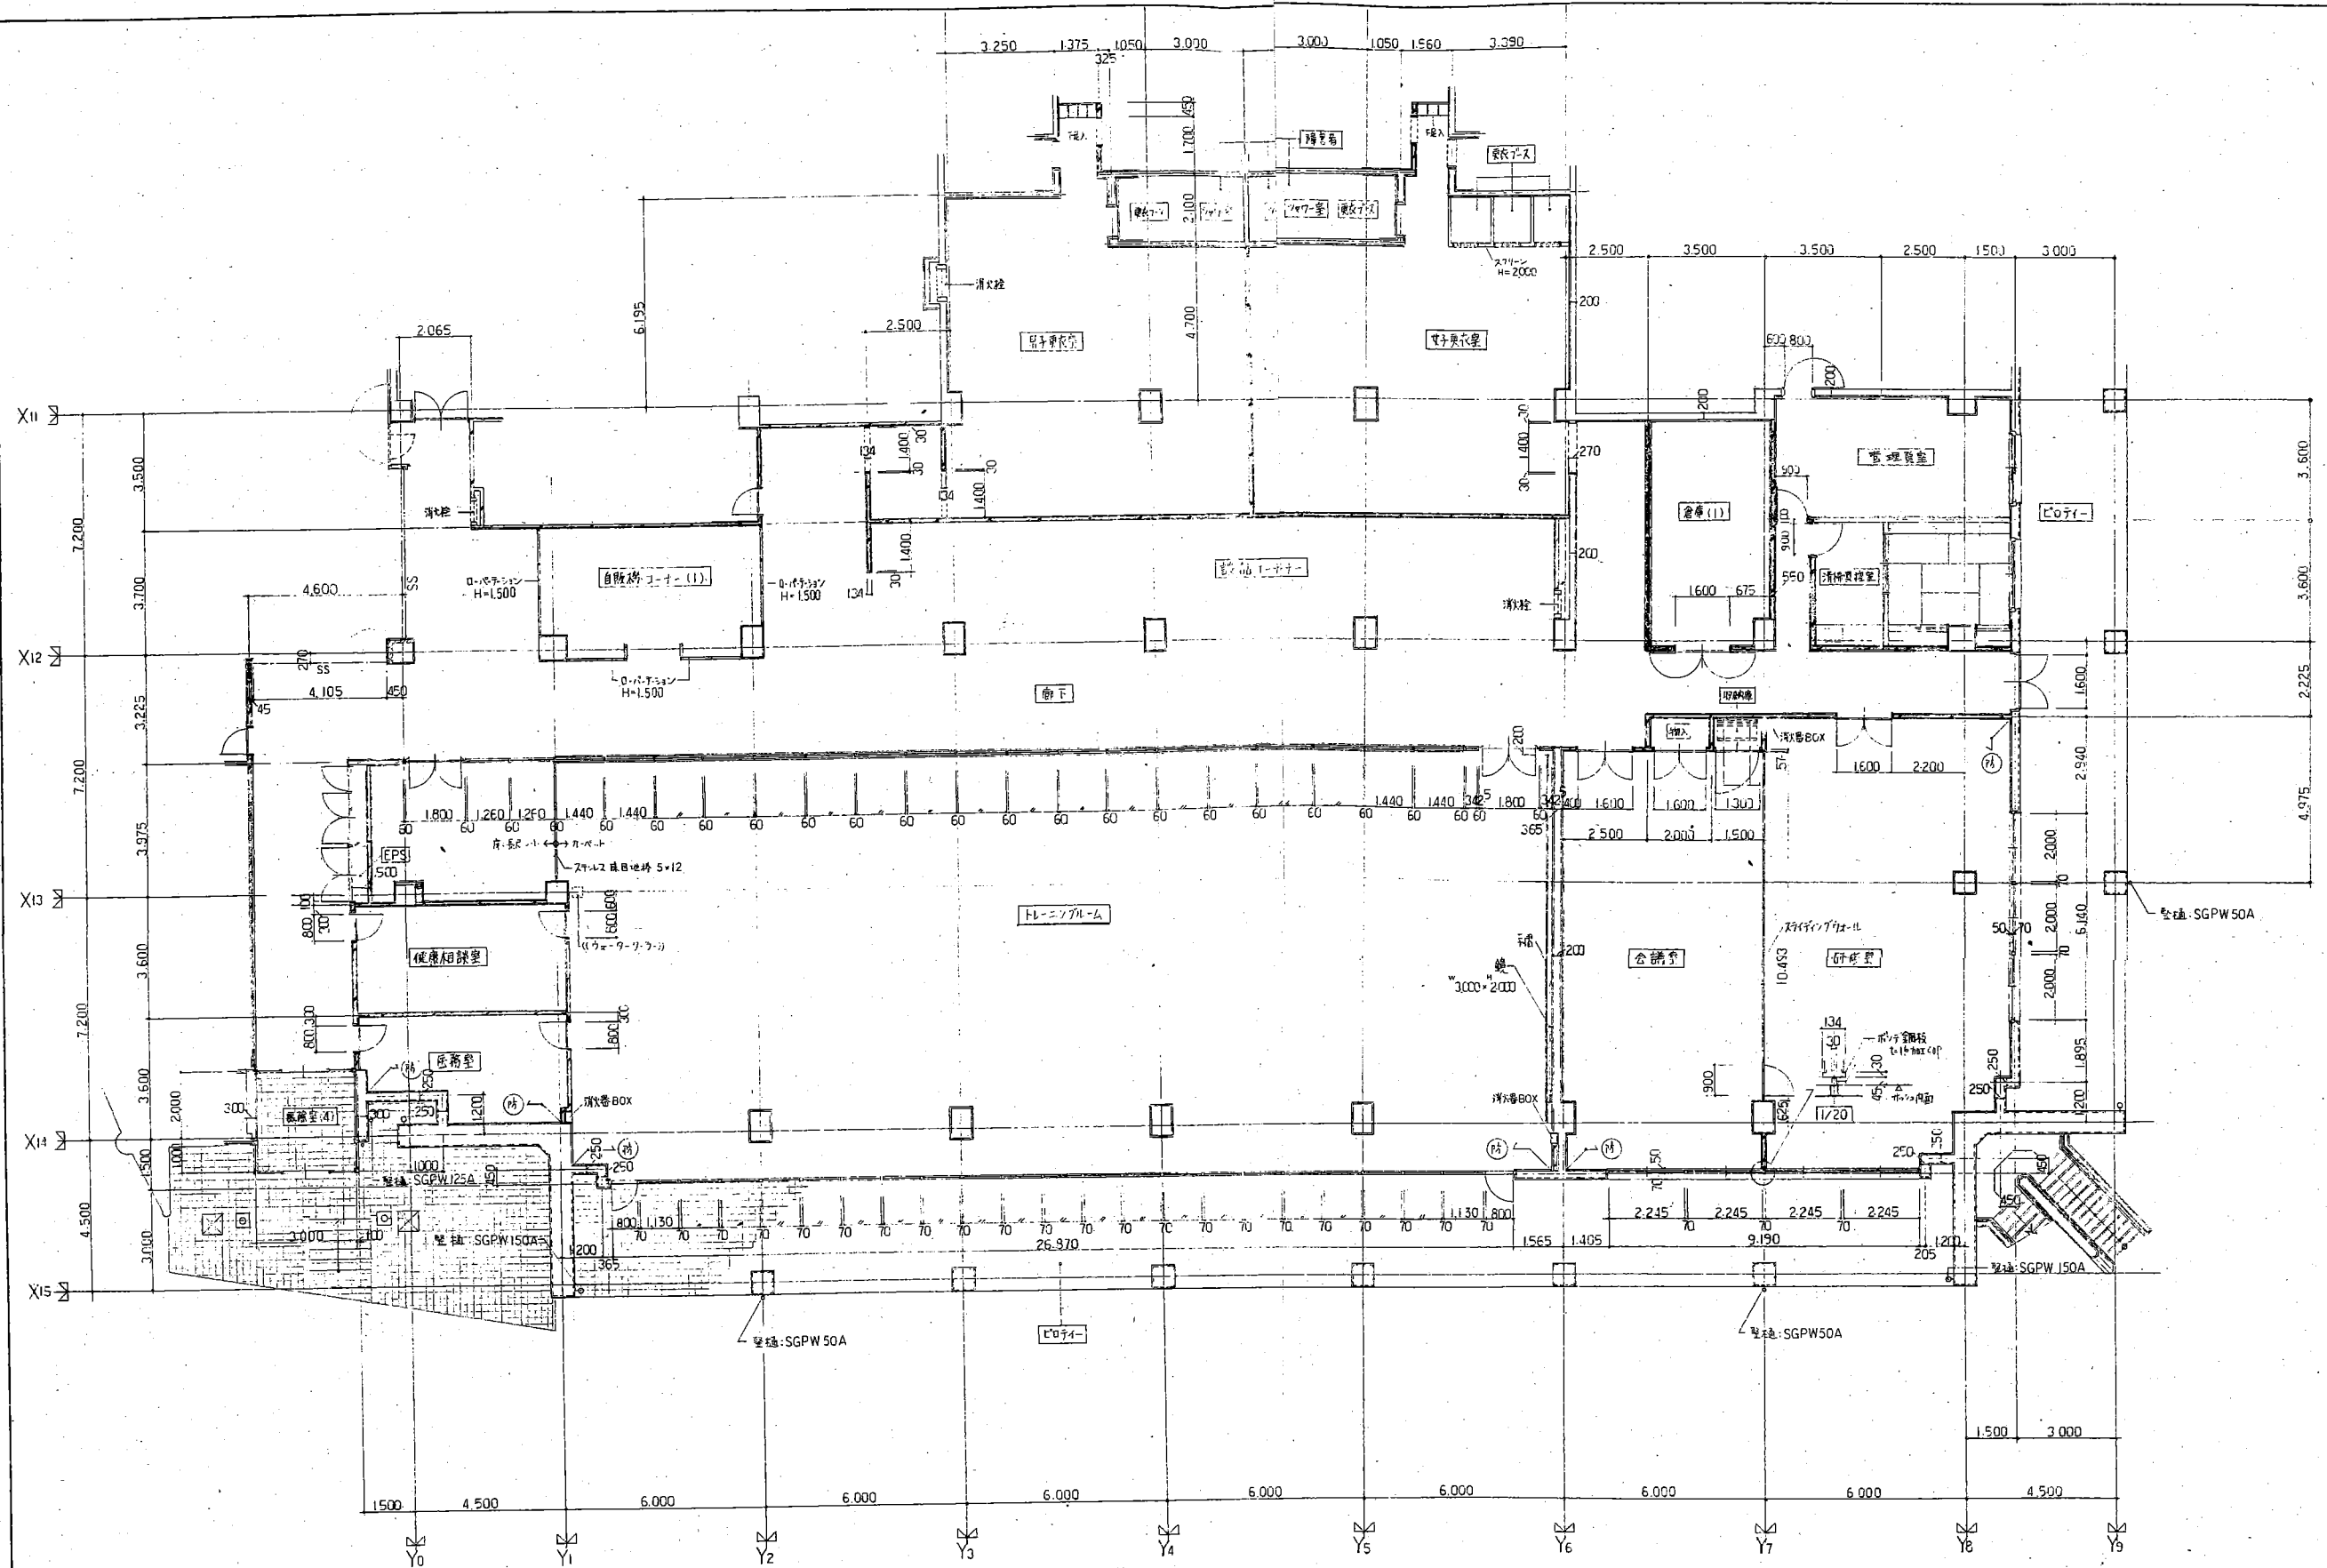


1階平面図 1/100

|                           |             |      |       |
|---------------------------|-------------|------|-------|
| (仮称)日進市総合体育館<br>及び駐車場建設工事 |             | 図面番号 | 建築 3  |
| 1階平面図 1/100               |             | 設計番号 | 94141 |
| 縮尺 1/100                  | 日付 94.10.14 |      |       |