


# 計画図

縮尺 1/25,000  
 都市計画区域名 名古屋都市計画  
 市町村名 日進市  
 一団番号

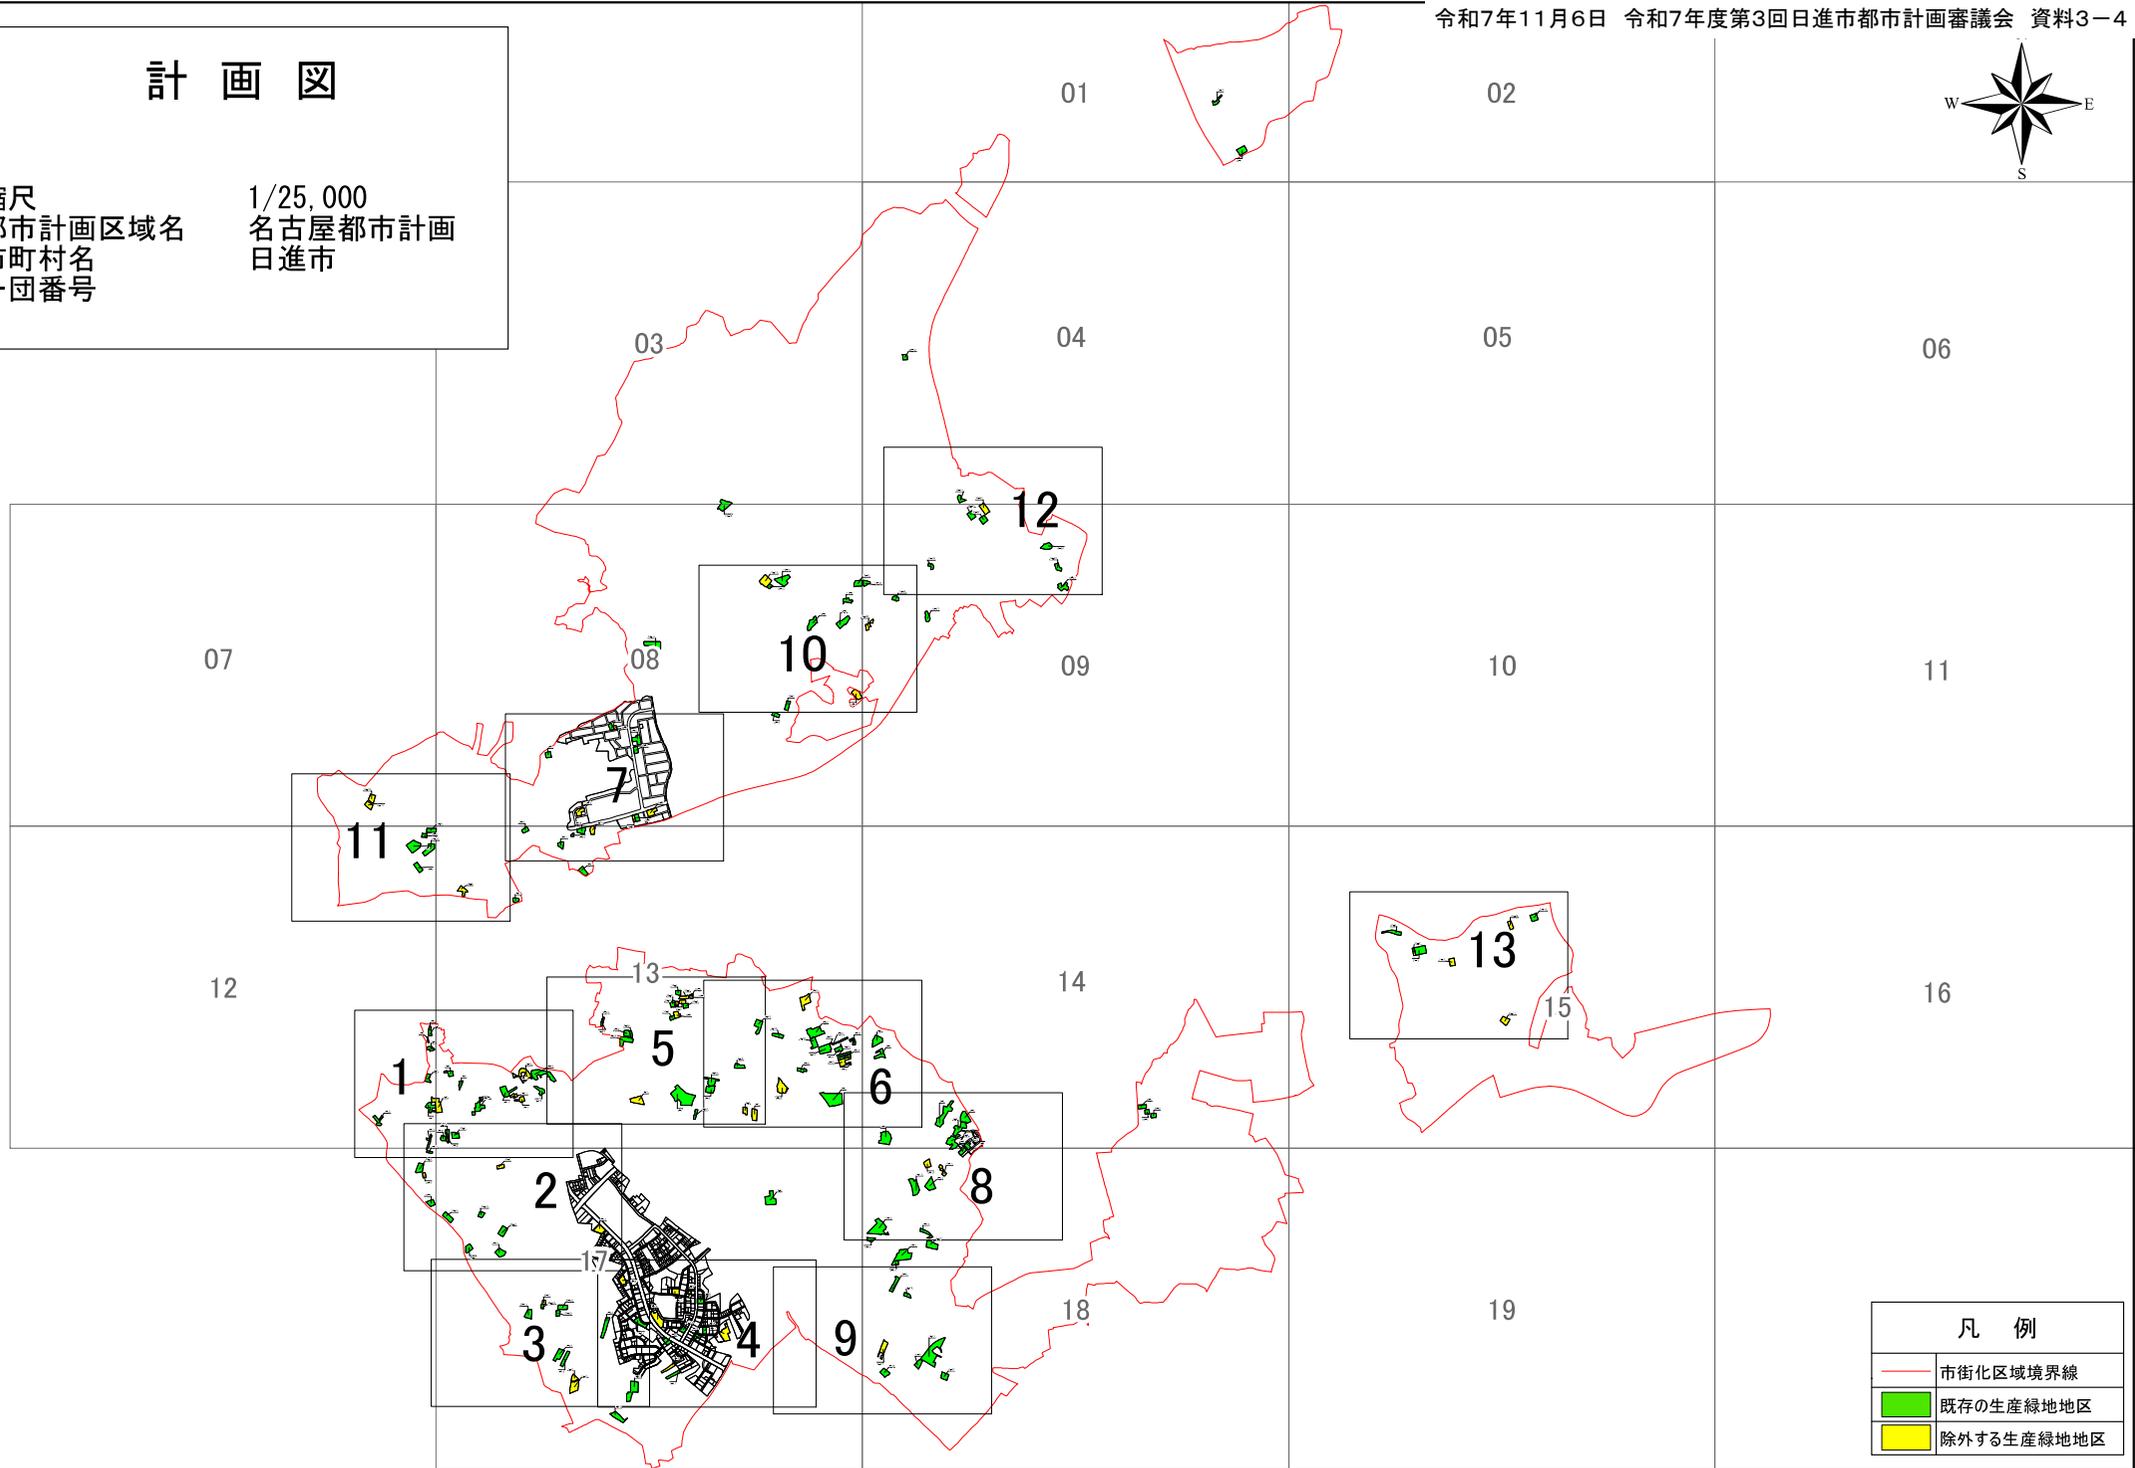


凡例	
	市街化区域境界線
	既存の生産緑地地区
	除外する生産緑地地区

0 250 500 1,000 1,500 2,000 m




# 計 画 図

縮尺 1/2,500  
 都市計画区域名 名古屋都市計画  
 市町村名 日進市  
 一団番号 1-1、1-2、1-7、  
 1-9、1-11、1-14  
 赤池下郷、西組、村東、赤池五丁目

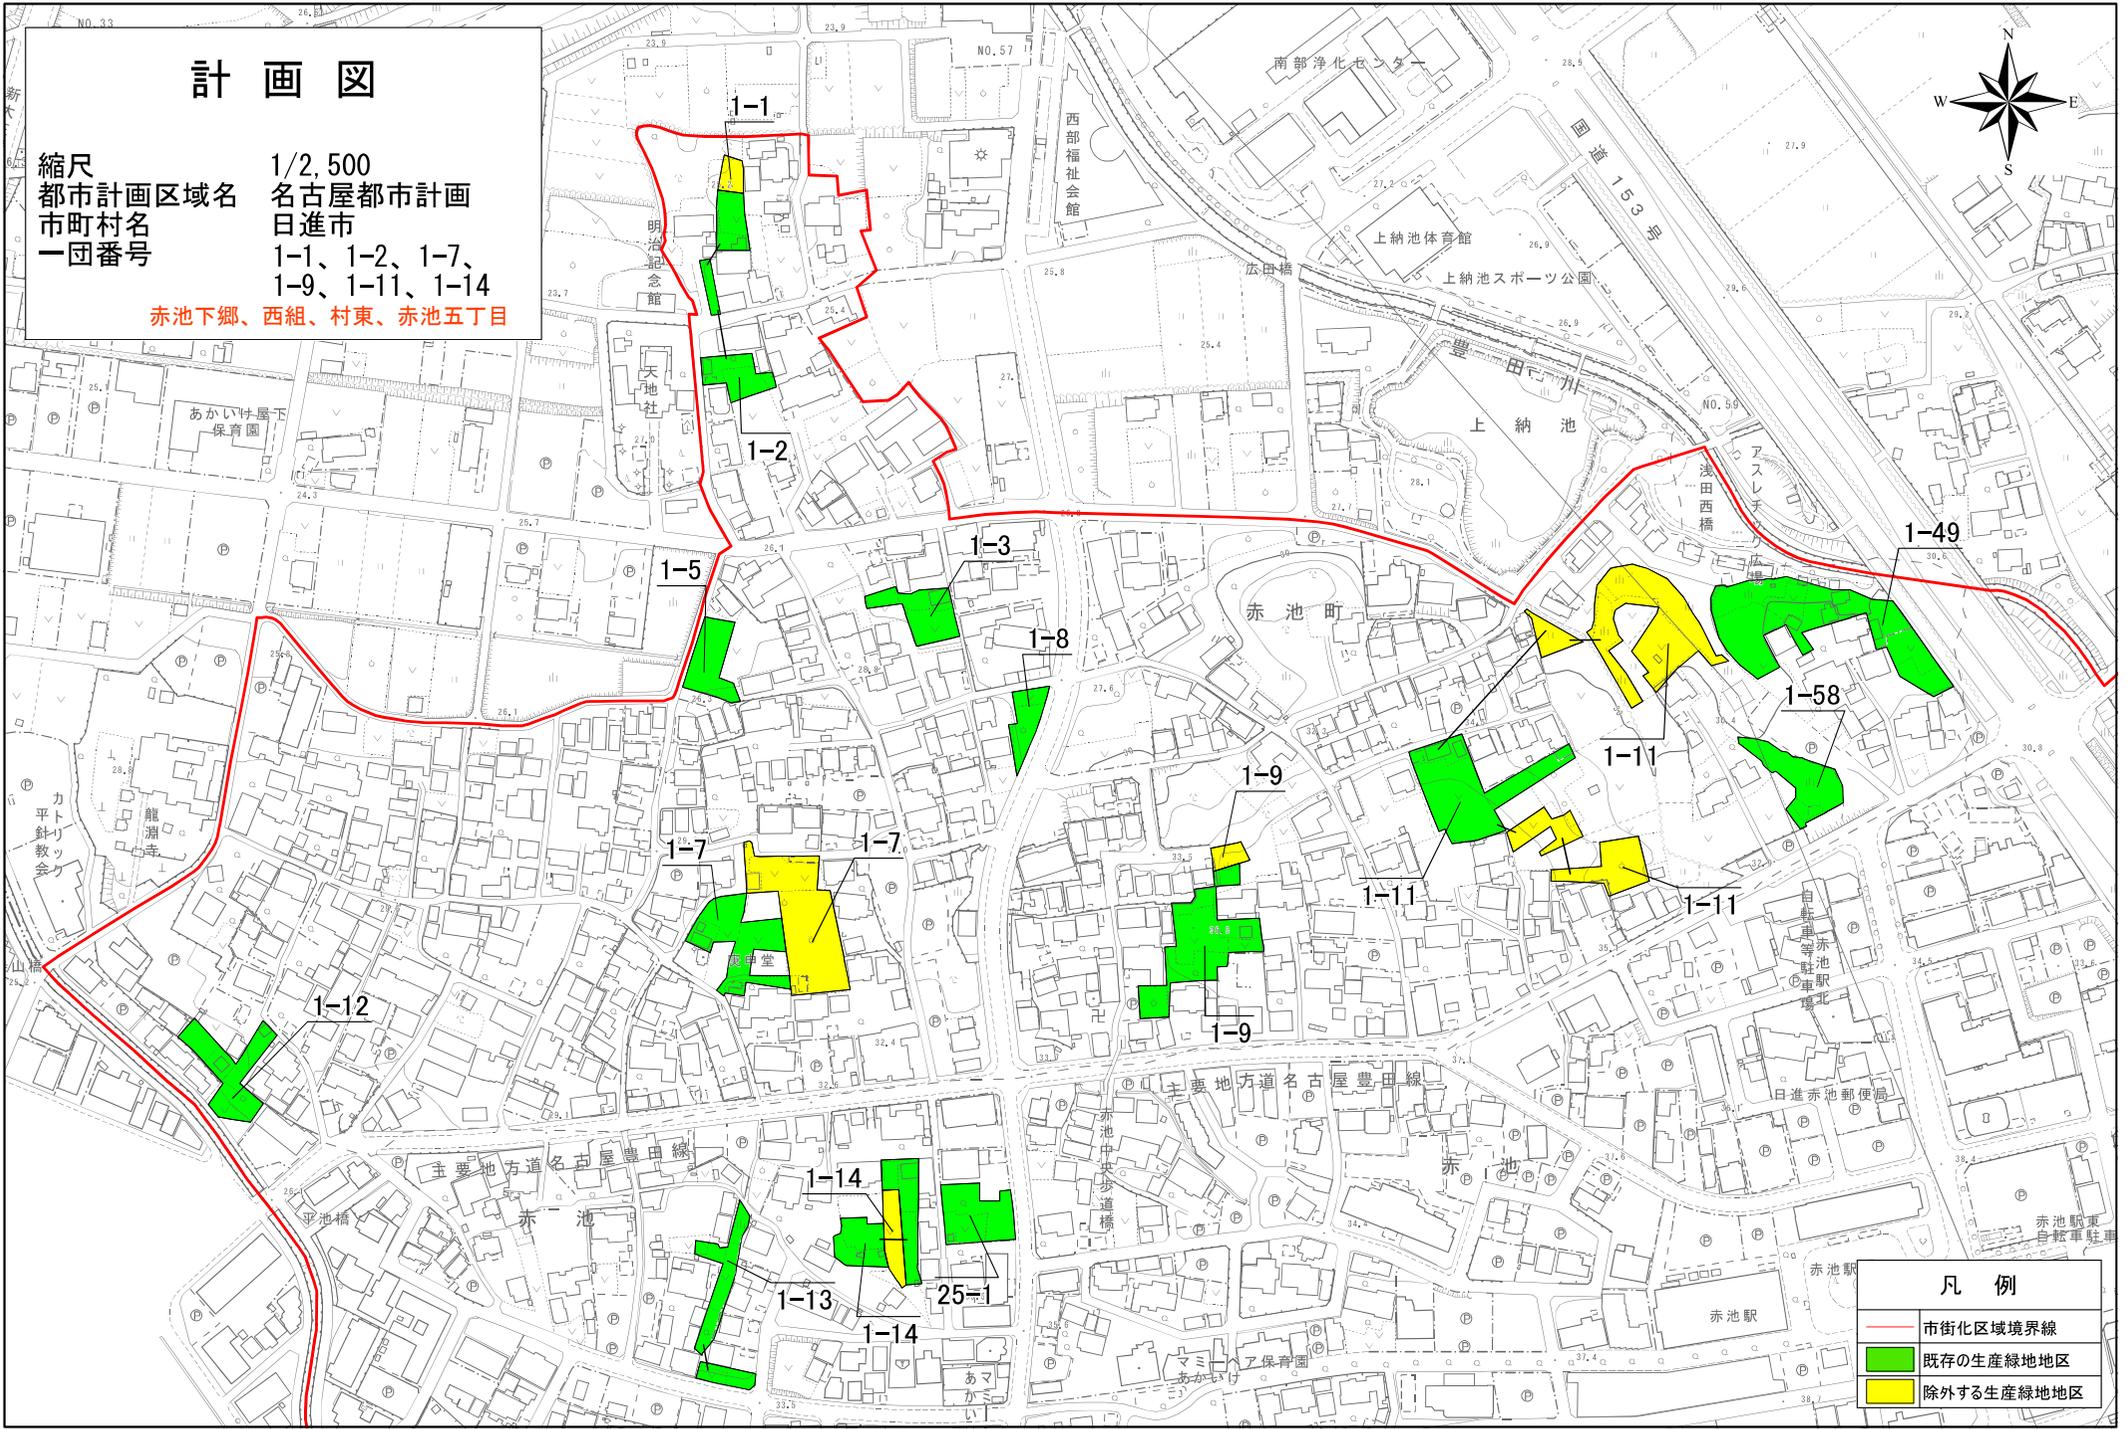


凡 例	
	市街化区域境界線
	既存の生産緑地地区
	除外する生産緑地地区

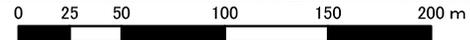


# 計 画 図

縮尺 1/2,500  
 都市計画区域名 名古屋都市計画  
 市町村名 日進市  
 一団番号 1-17、25-4、25-5

赤池箕ノ手土地区画整理事業地内、  
 赤池五丁目、赤池一丁目

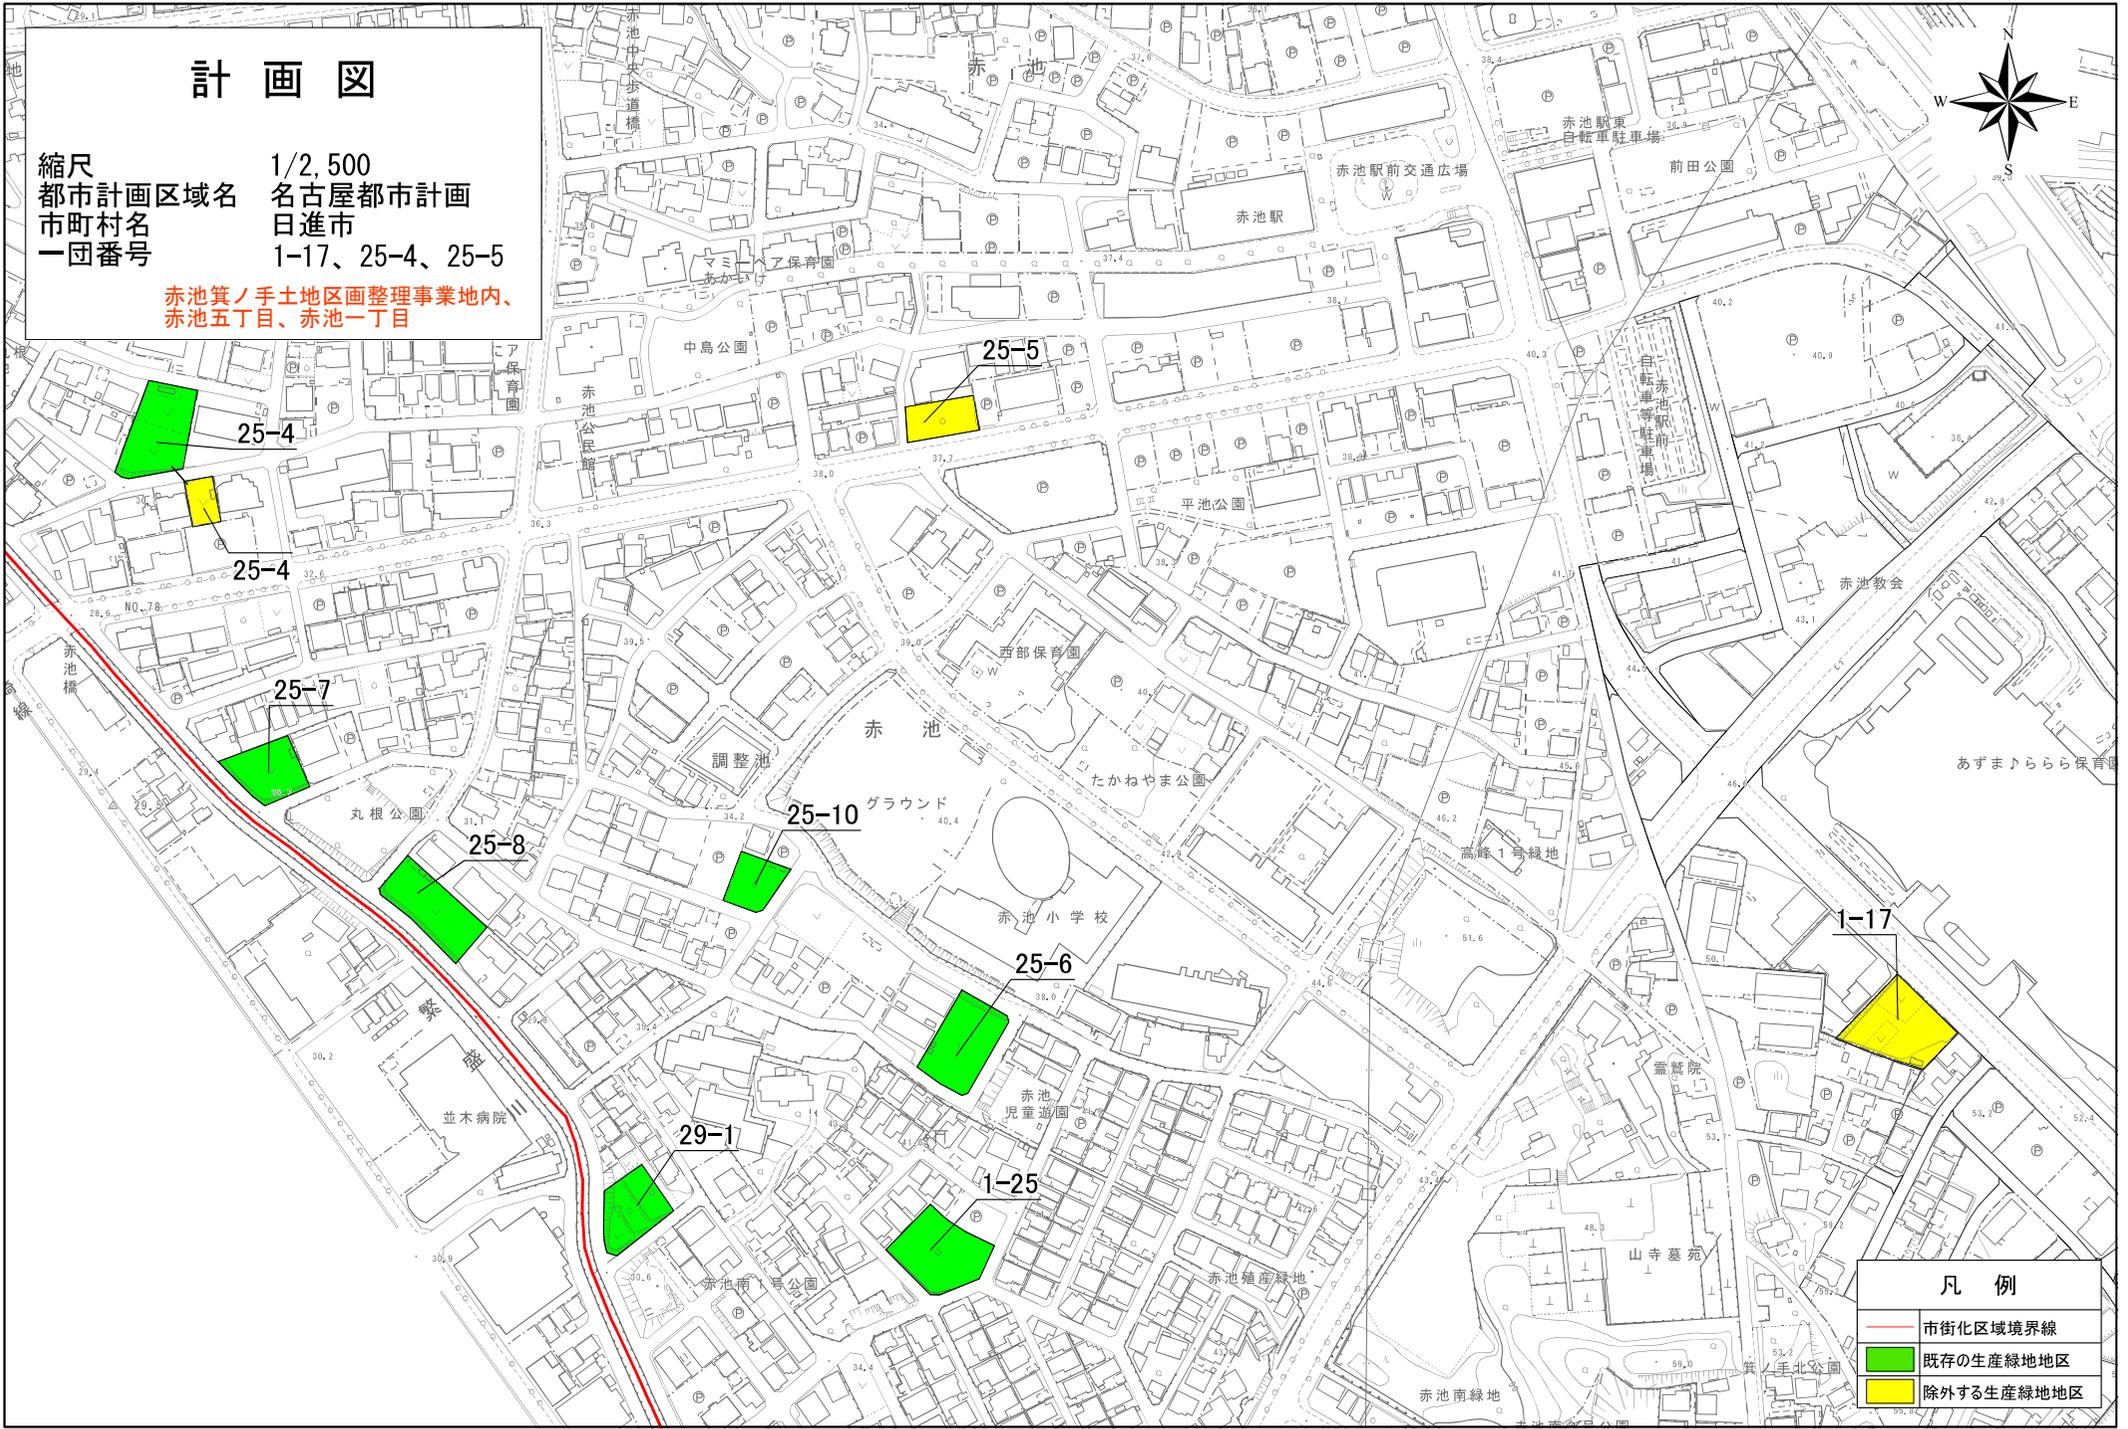


凡 例	
	市街化区域境界線
	既存の生産緑地地区
	除外する生産緑地地区

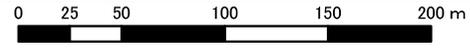


# 計 画 図

縮尺 1/2,500  
 都市計画区域名 名古屋都市計画  
 市町村名 日進市  
 一団番号 1-31、1-34、29-7、  
 29-10

赤池町モ子口、箕ノ手土地区画整理事業、  
 赤池南二丁目

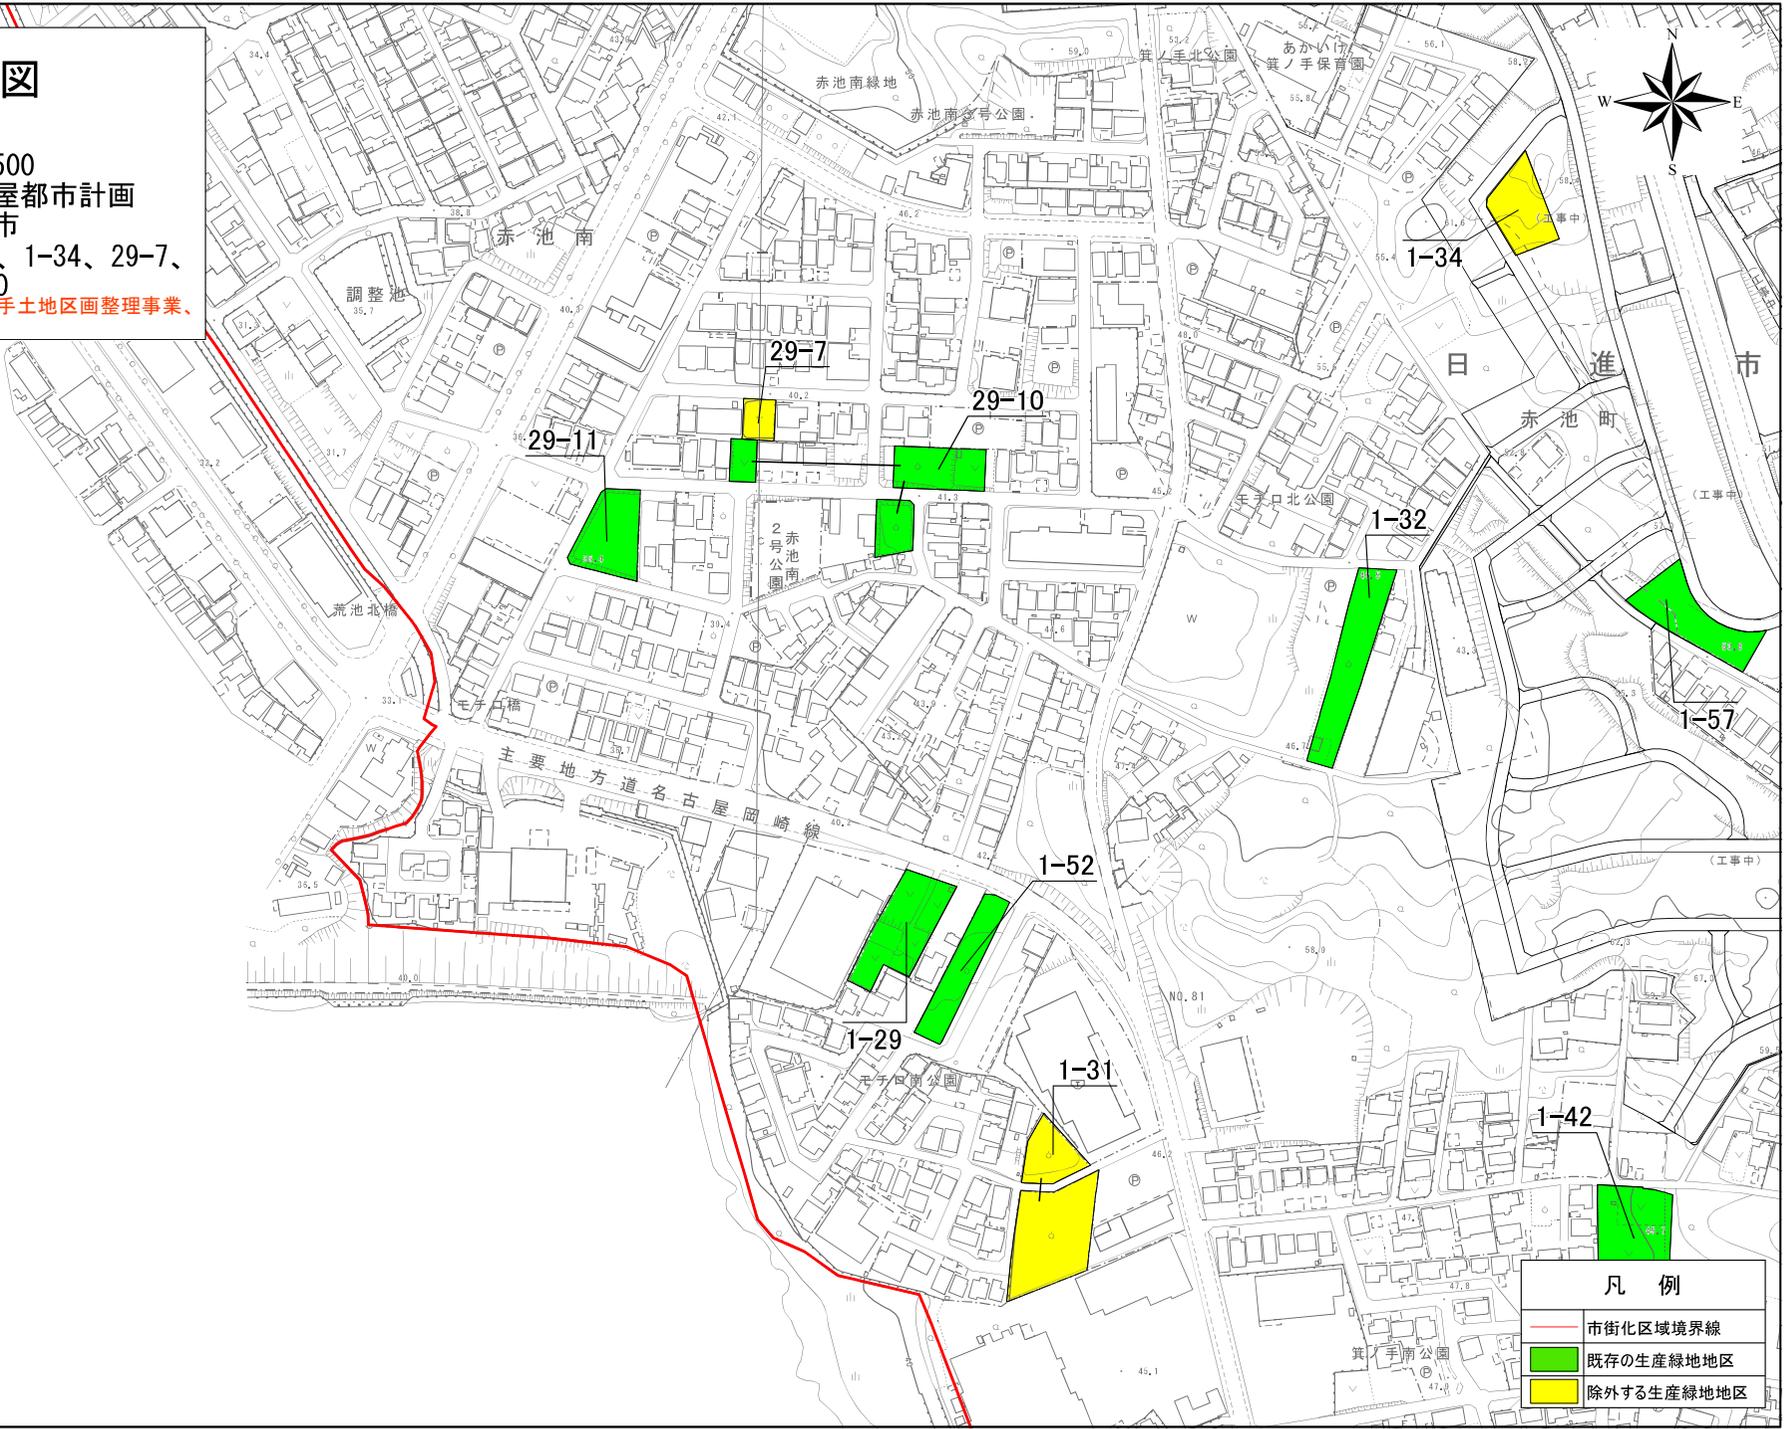


凡 例	
	市街化区域境界線
	既存の生産緑地地区
	除外する生産緑地地区

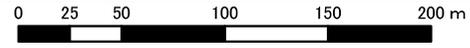

# 計 画 図

縮尺 1/2,500  
 都市計画区域名 名古屋都市計画  
 市町村名 日進市  
 一団番号 1-37、1-38、1-40、1-47

箕ノ手土地区画整理事業、赤池町箕ノ手

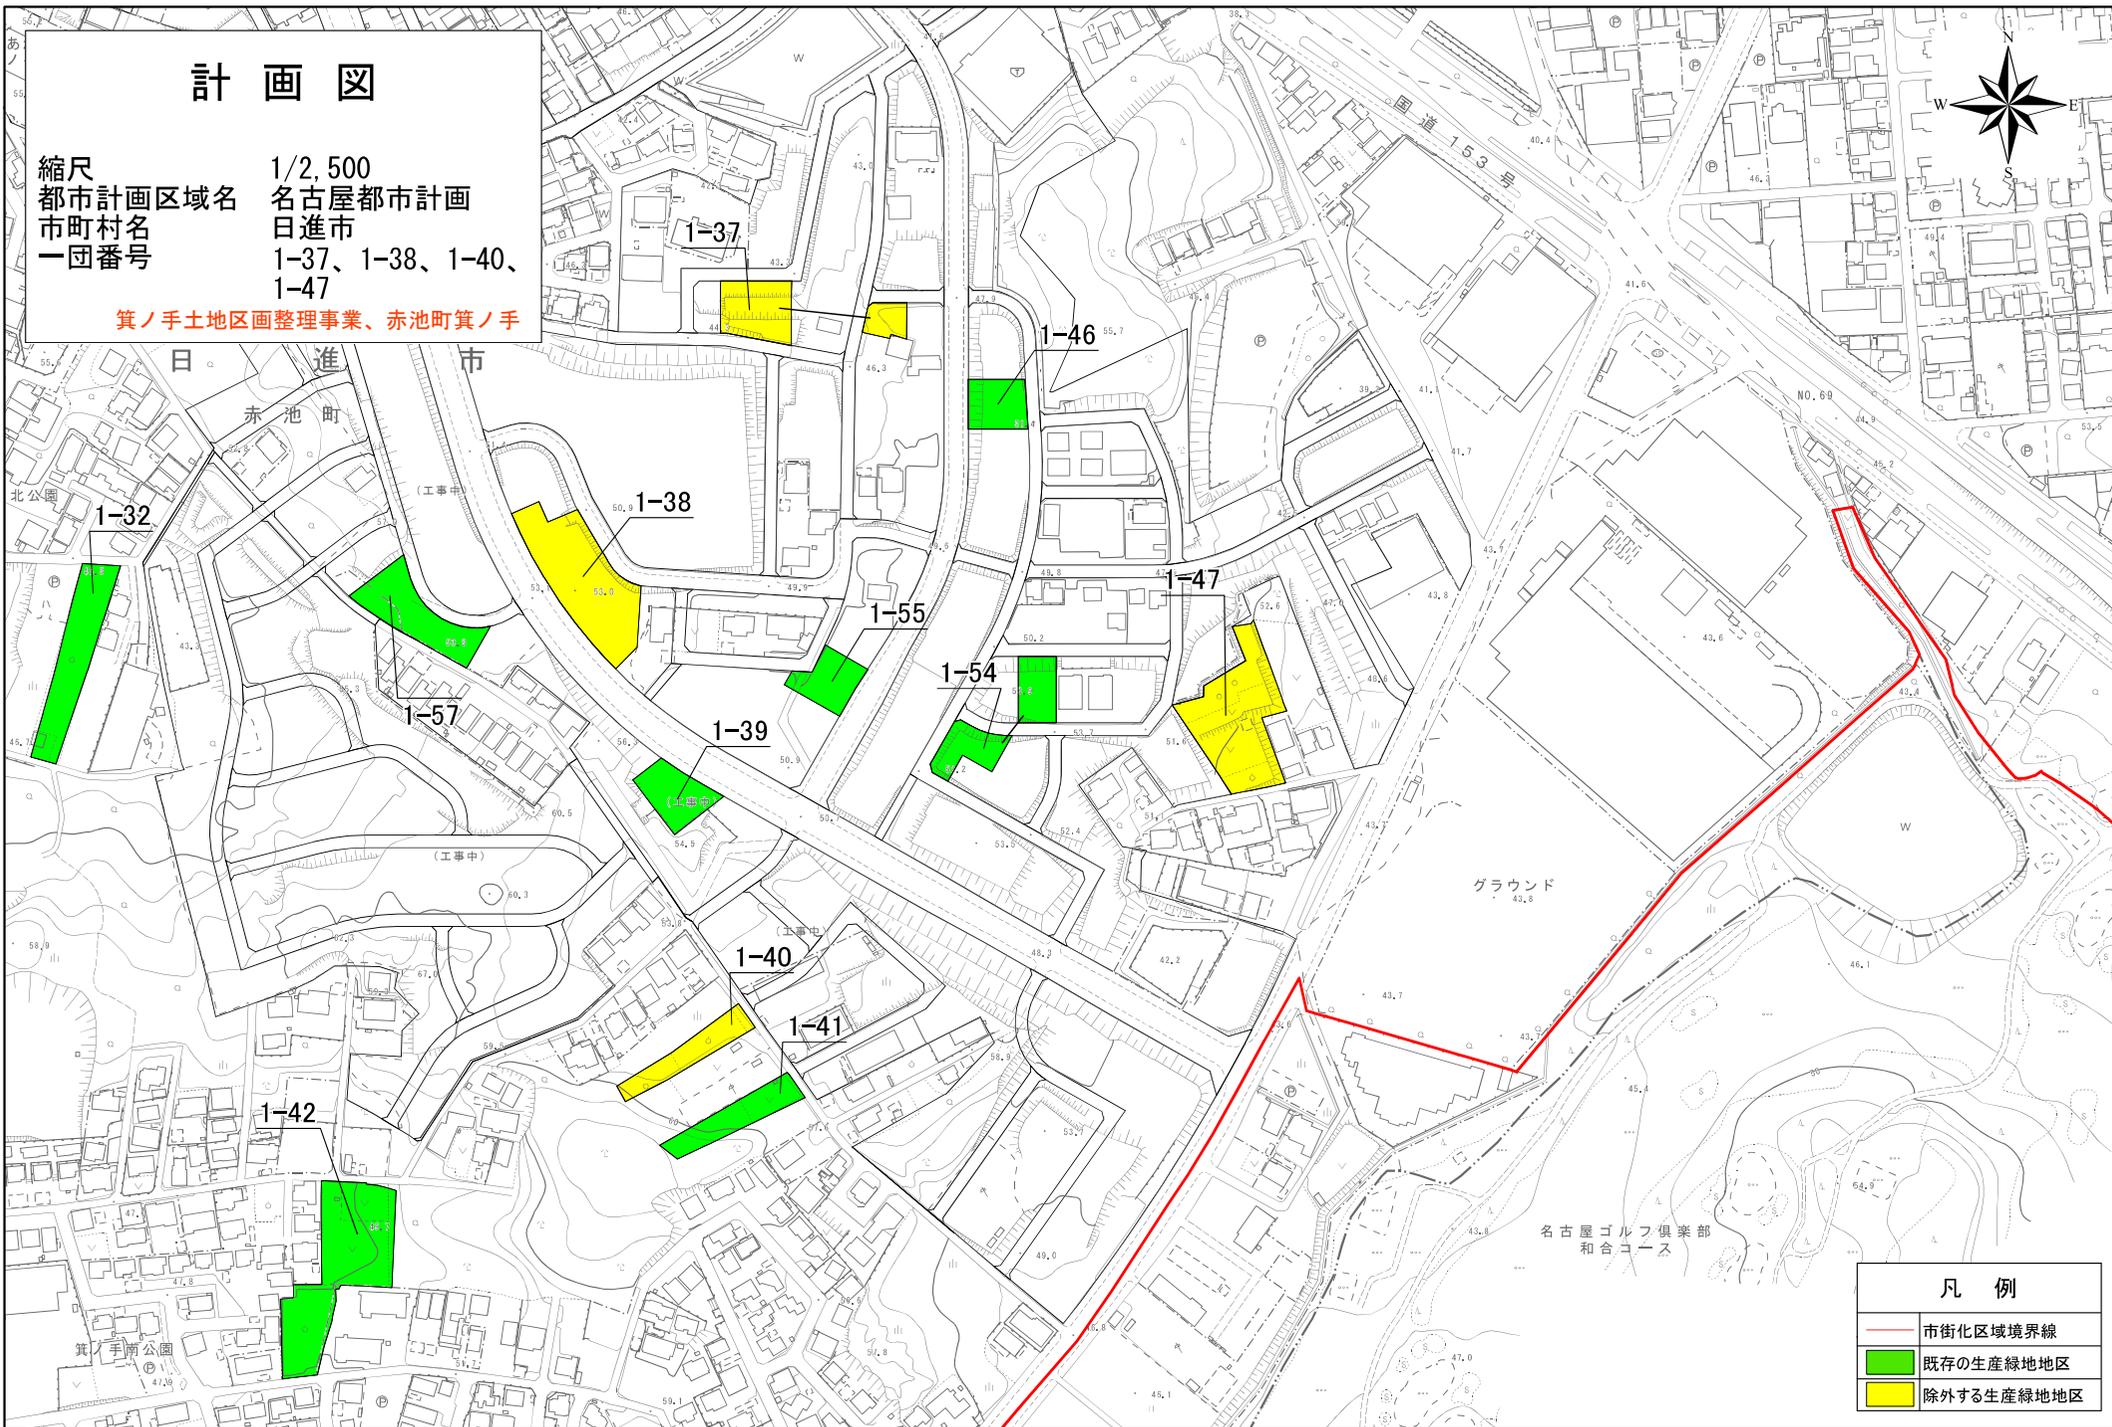

凡 例	
	市街化区域境界線
	既存の生産緑地地区
	除外する生産緑地地区


0 25 50 100 150 200 m




# 特定生産緑地 解除図

図面番号 = 1/4

浅田町茶園、浅田町平池

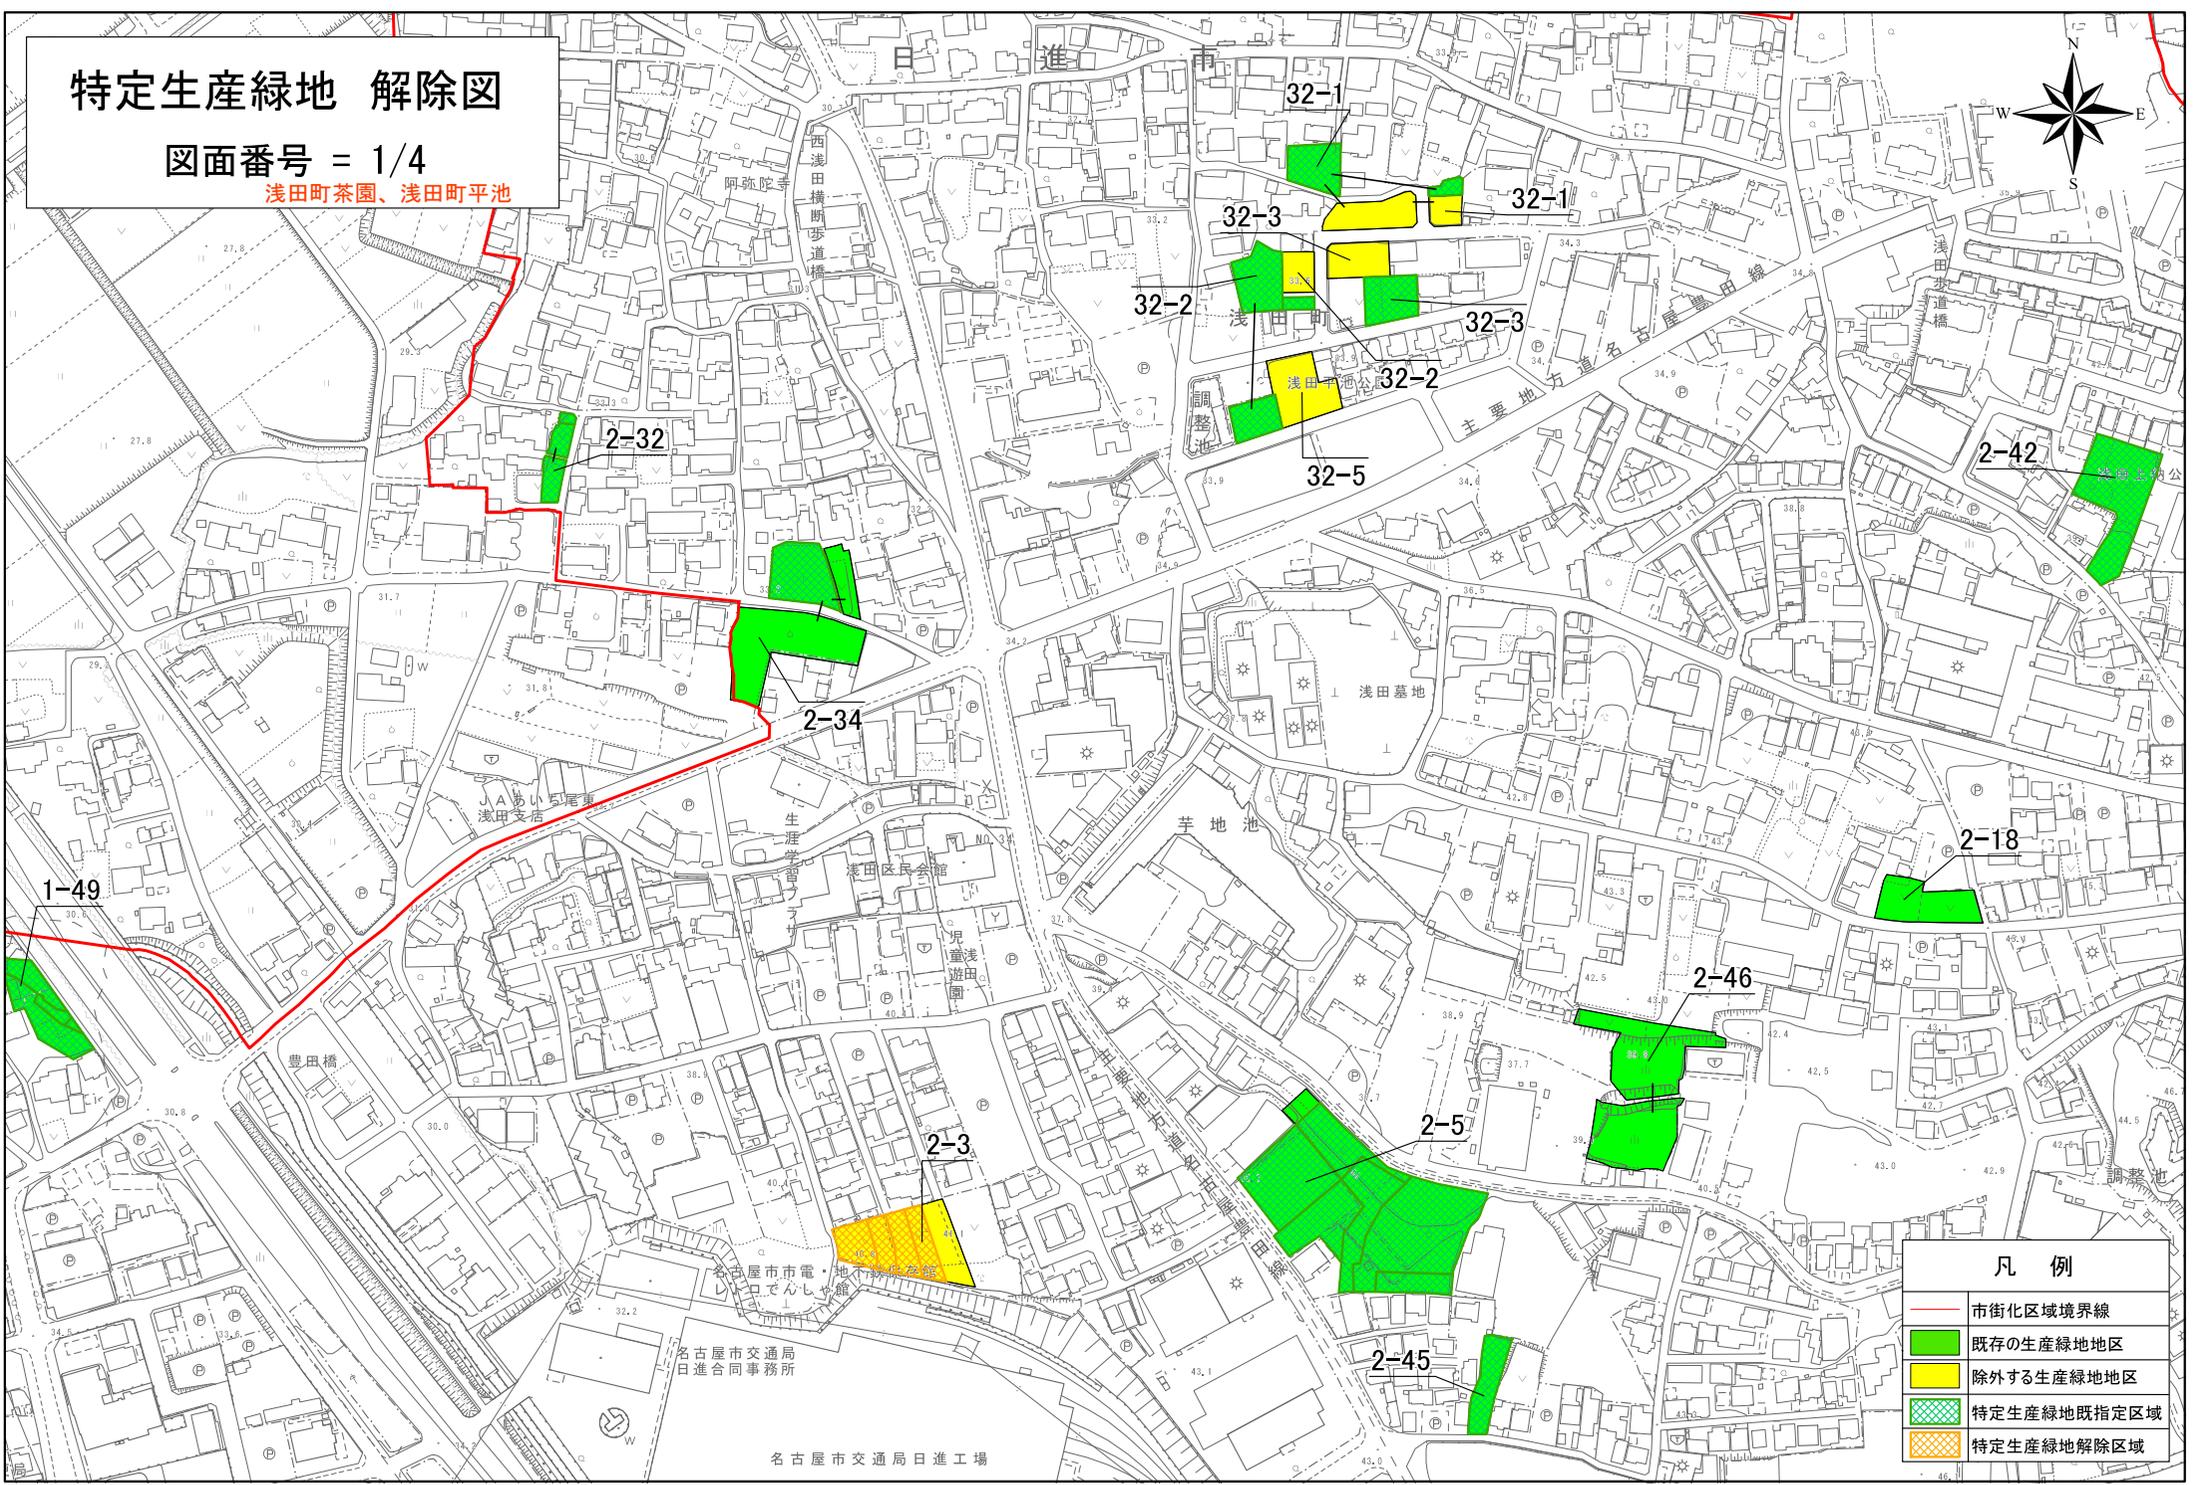


凡例	
	市街化区域境界線
	既存の生産緑地地区
	除外する生産緑地地区
	特定生産緑地既指定区域
	特定生産緑地解除区域

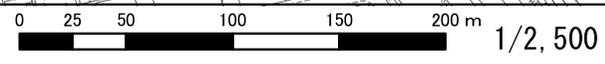


# 計画図

縮尺 1/2,500  
 都市計画区域名 名古屋都市計画  
 市町村名 日進市  
 一団番号 2-6、2-7、2-24、  
 2-25、2-35、2-44  
 浅田平子一丁目、浅田町上納、浅田町上小深田

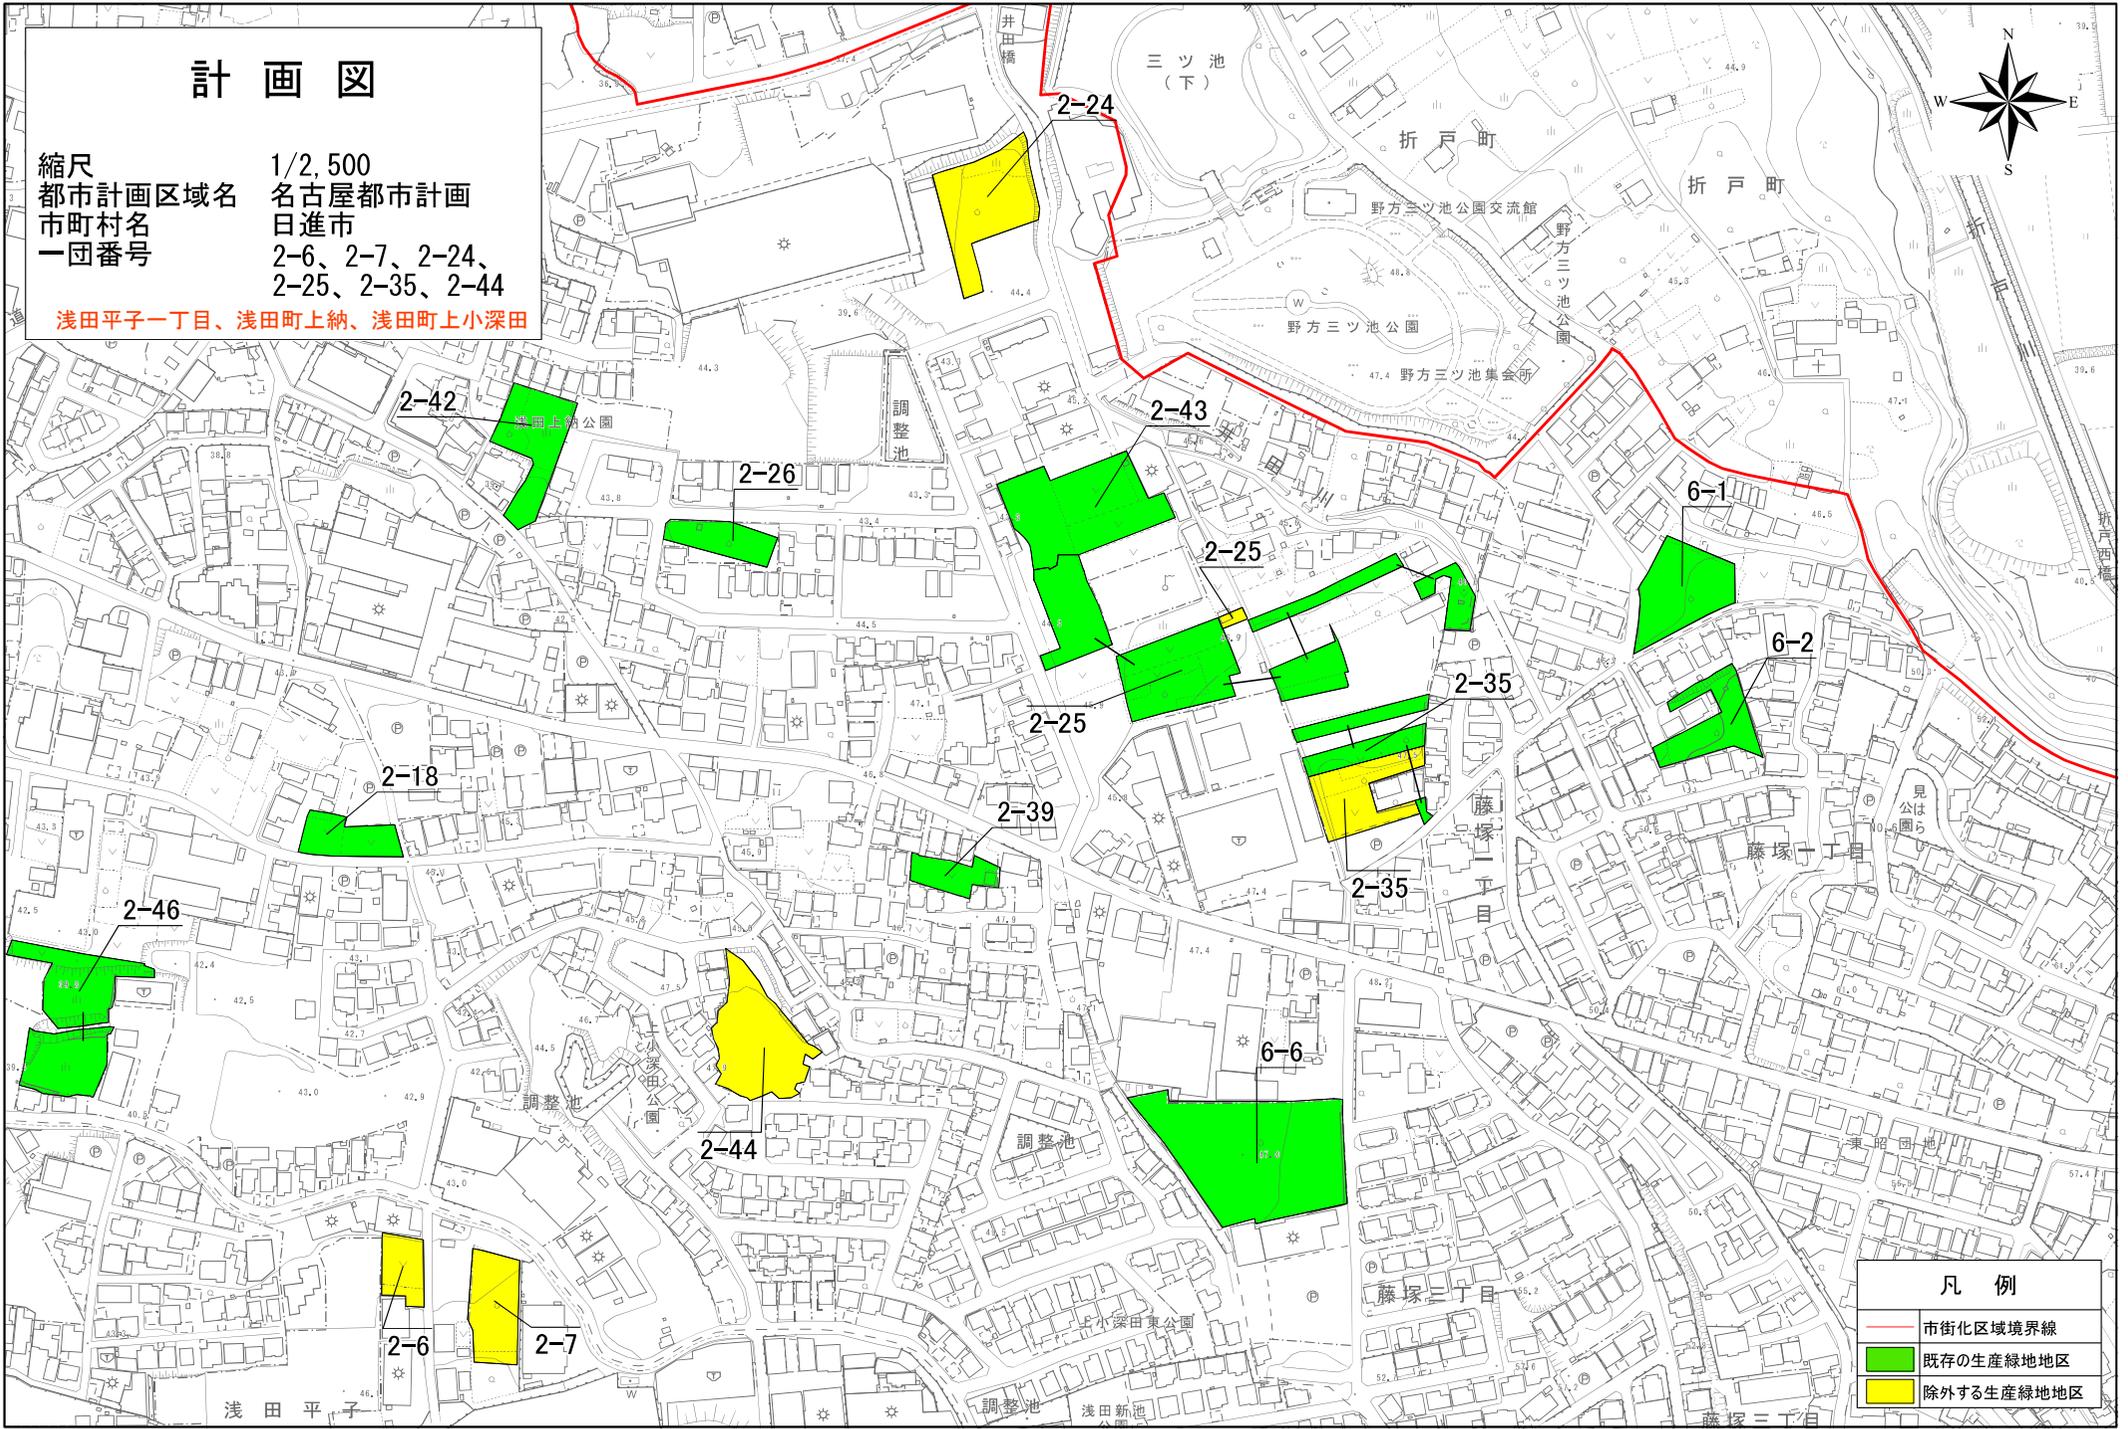


凡例	
	市街化区域境界線
	既存の生産緑地地区
	除外する生産緑地地区

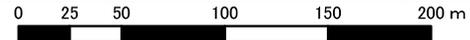



# 計 画 図

縮尺 1/2,500  
 都市計画区域名 名古屋都市計画  
 市町村名 日進市  
 一団番号 3-19、34-1、34-2、  
 34-3、34-4  
 梅森町上松、香久山西部土地区画整理事業

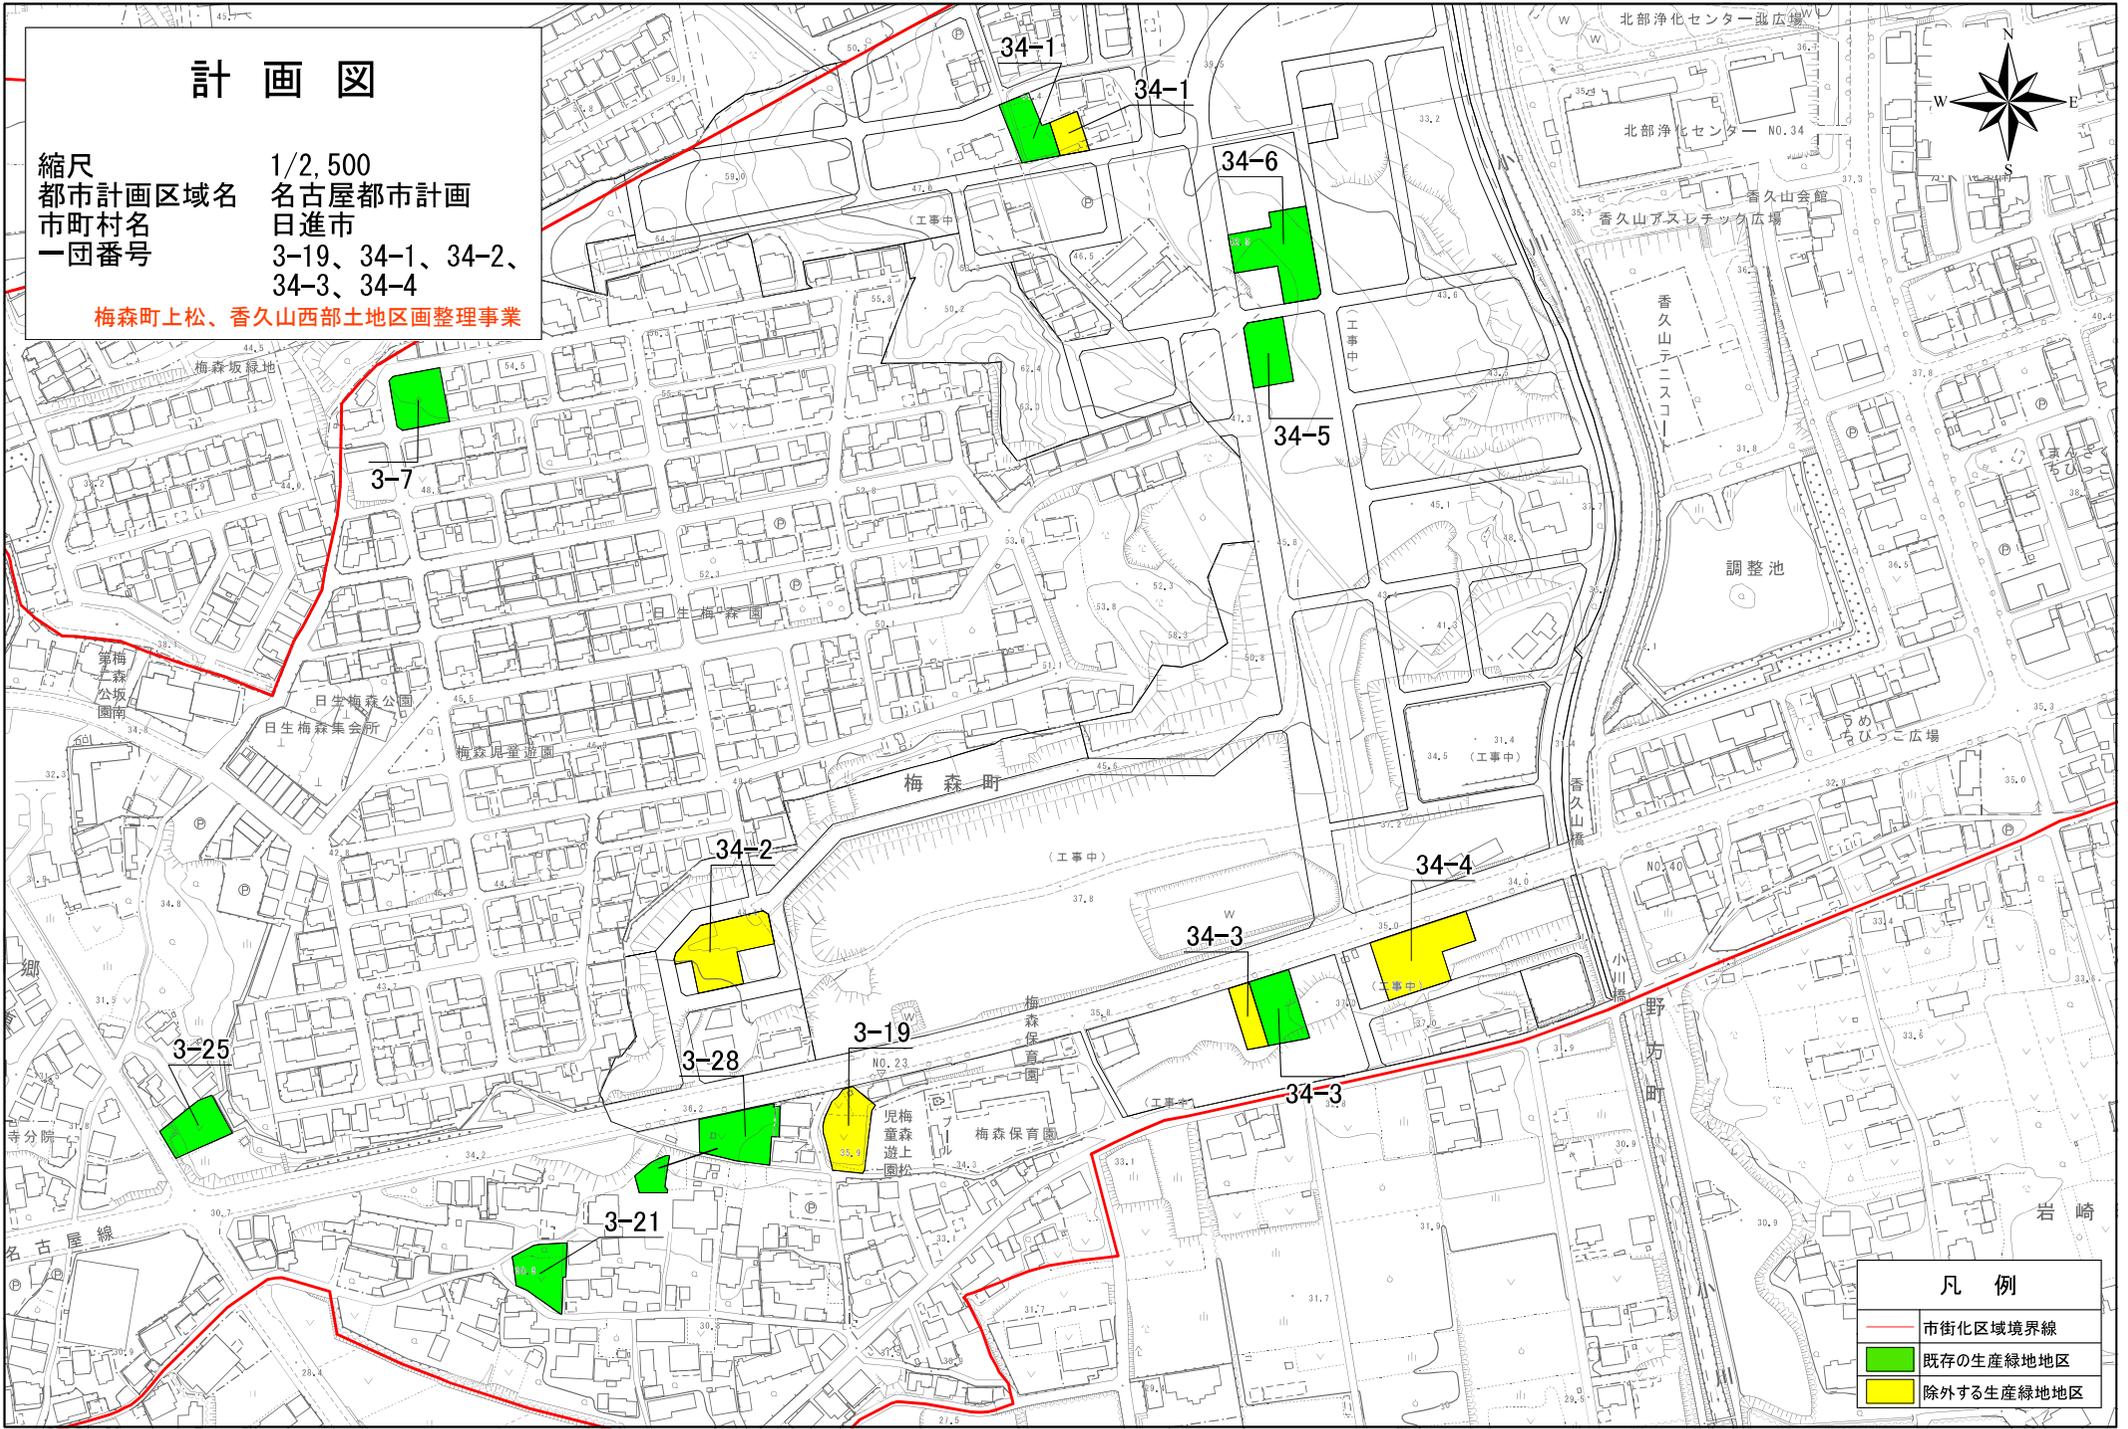


凡 例	
	市街化区域境界線
	既存の生産緑地地区
	除外する生産緑地地区

0 25 50 100 150 200 m


# 計 画 図

縮尺 1/2,500  
都市計画区域名 名古屋都市計画  
市町村名 日進市  
一団番号 6-10、6-11

藤塚二丁目、折戸町鎌ヶ寿

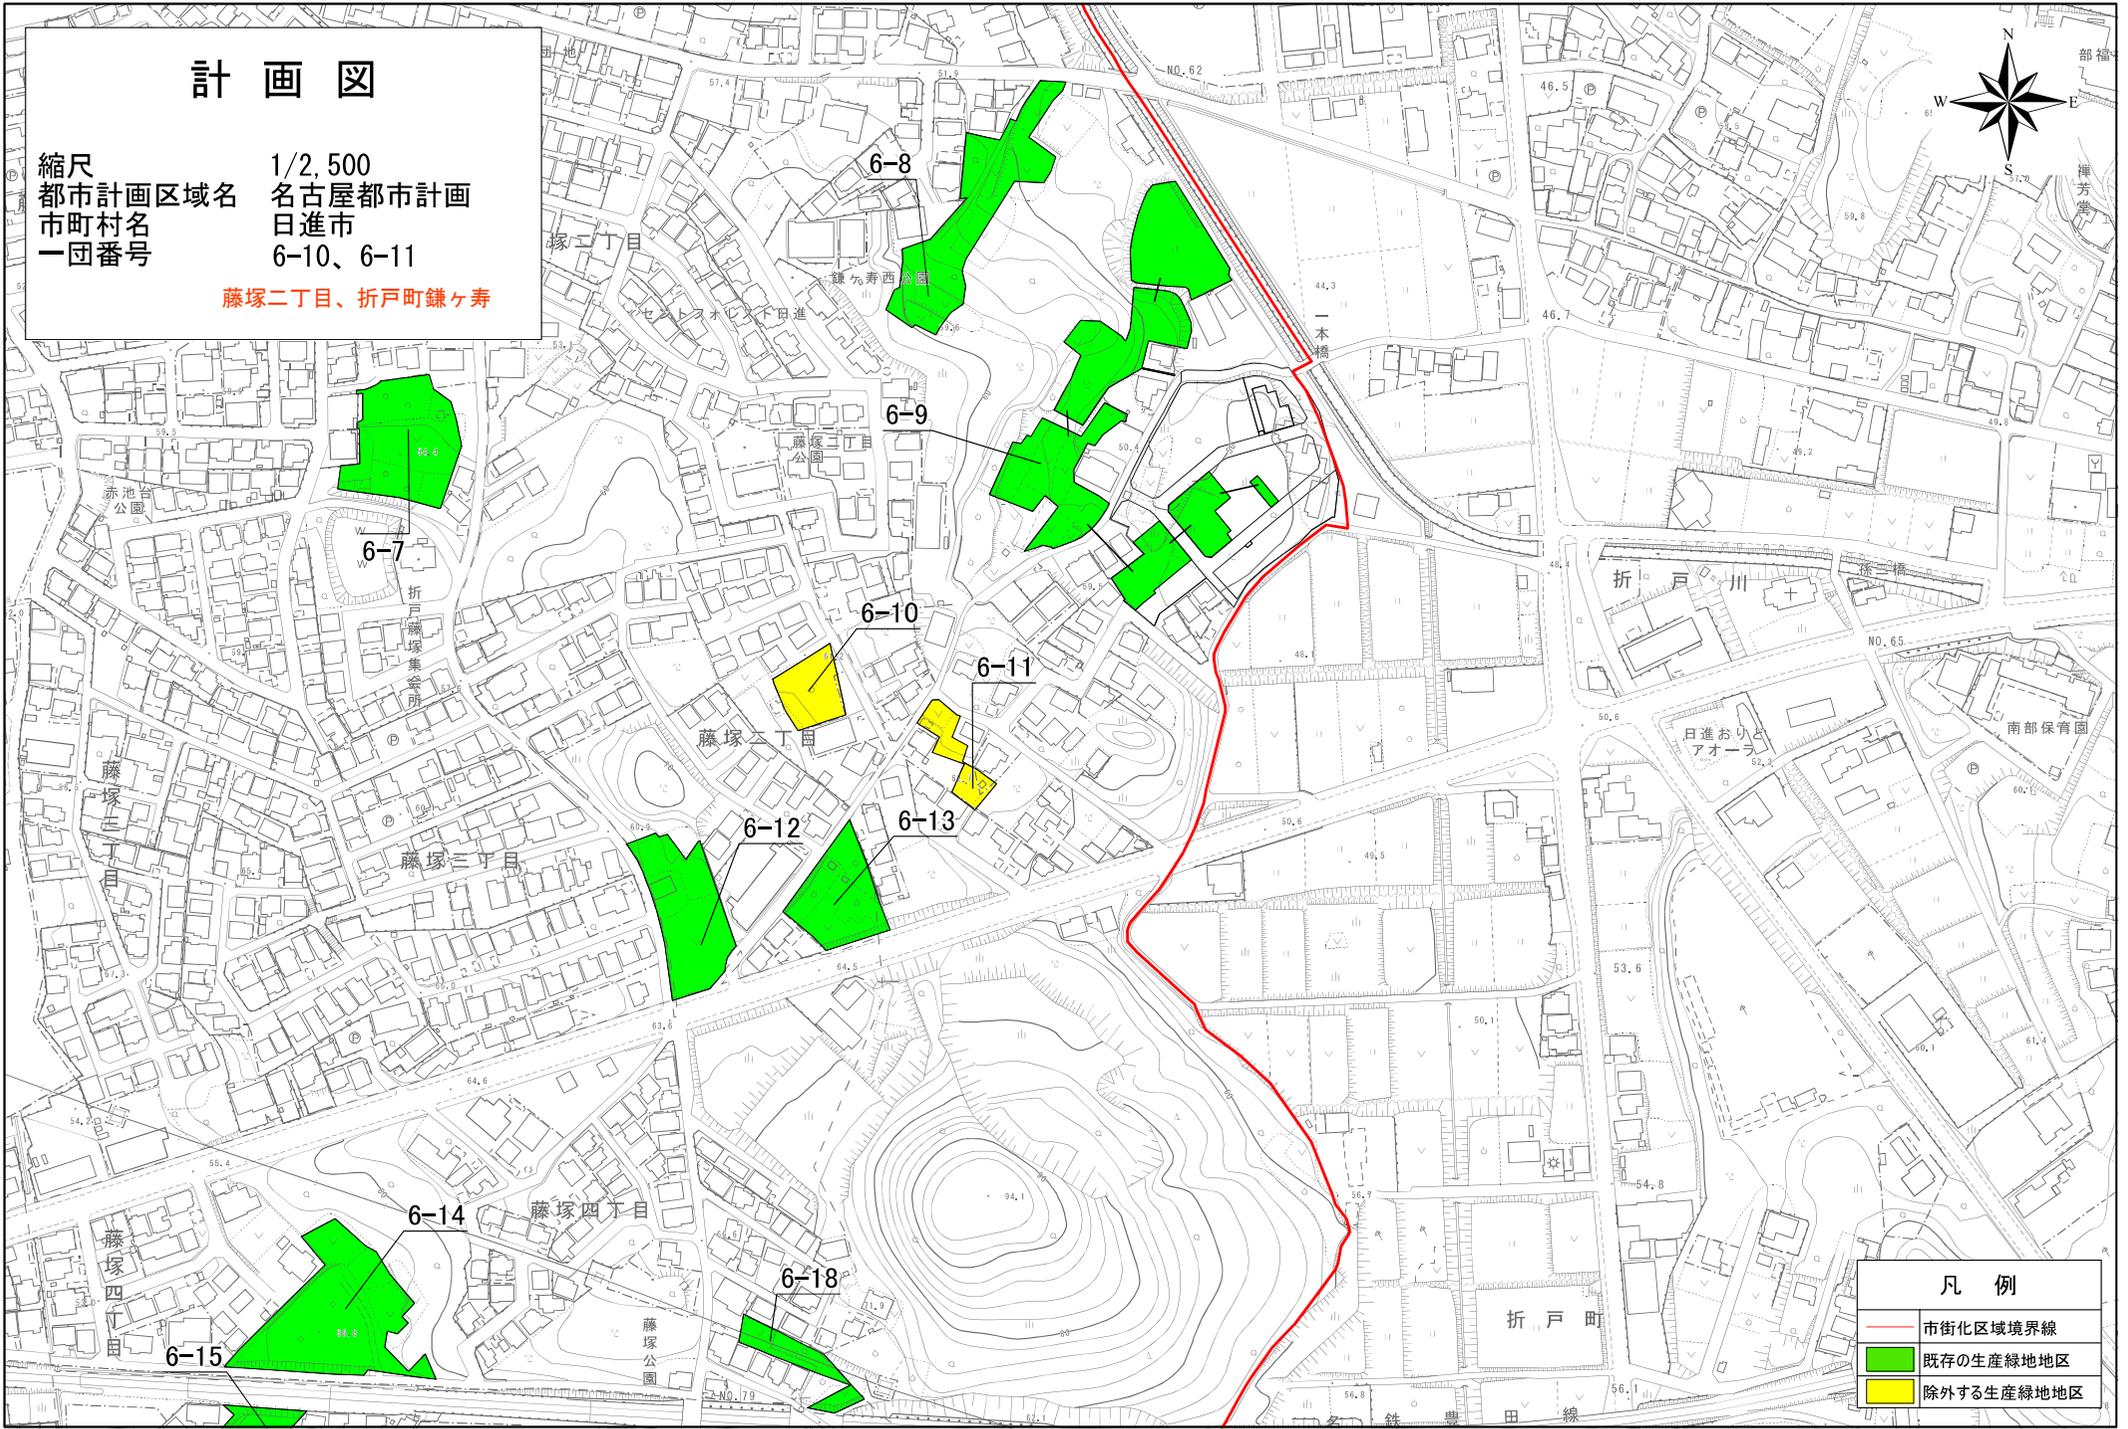


凡 例	
	市街化区域境界線
	既存の生産緑地地区
	除外する生産緑地地区

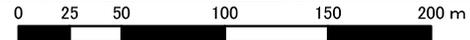

# 計 画 図

縮尺 1/2,500  
都市計画区域名 名古屋都市計画  
市町村名 日進市  
一団番号 6-27

藤塚六丁目

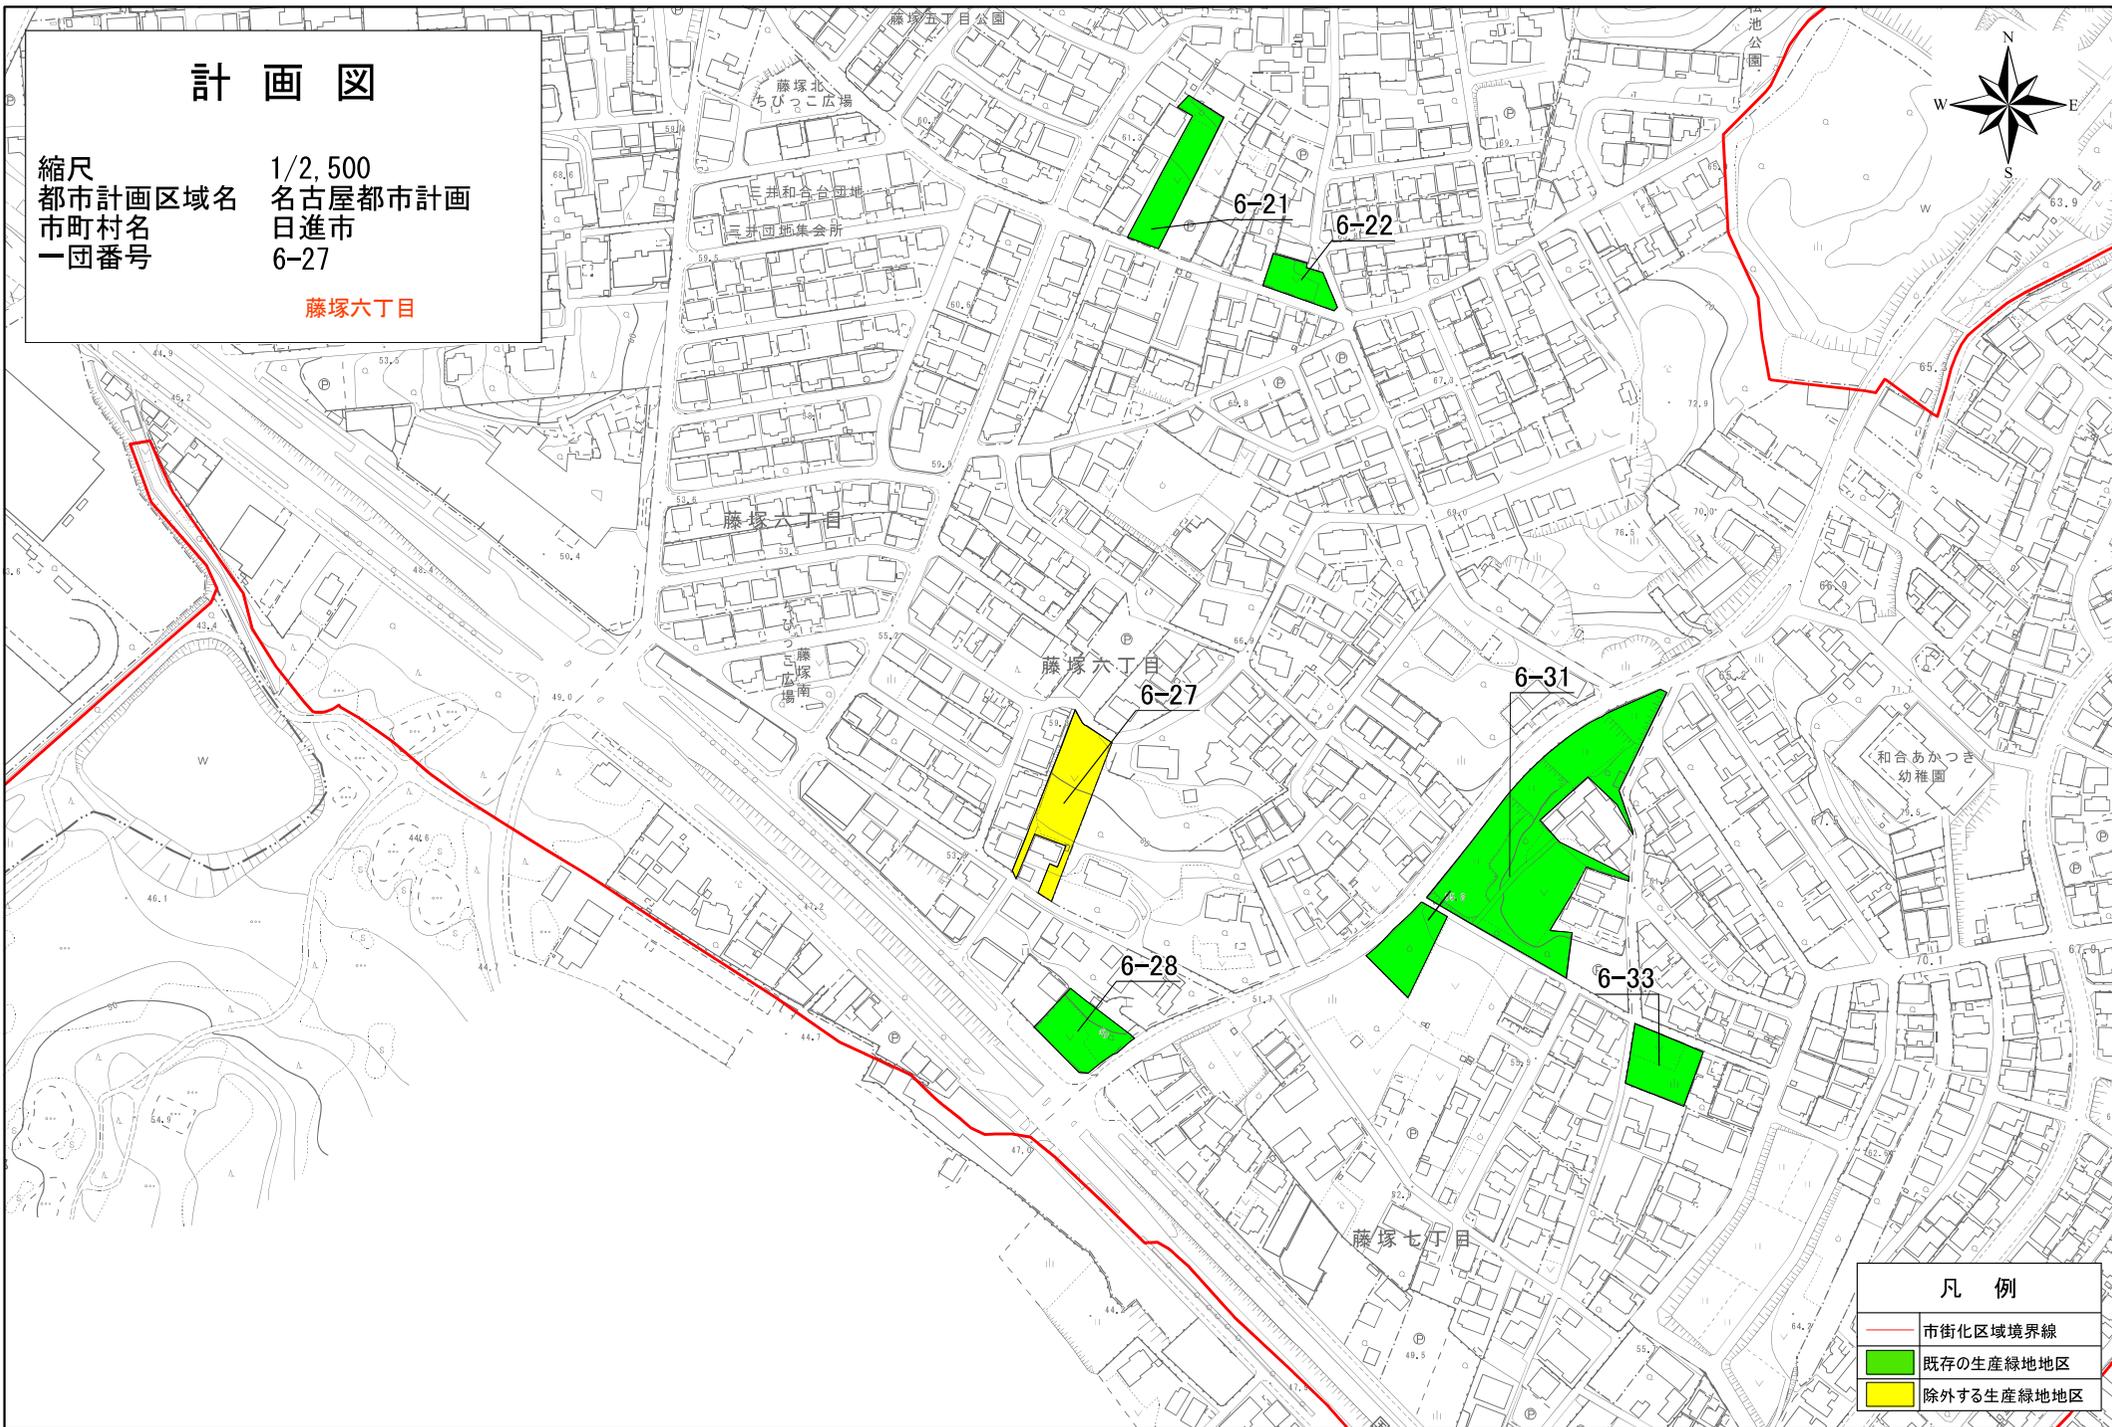

凡 例	
	市街化区域境界線
	既存の生産緑地地区
	除外する生産緑地地区

0 25 50 100 150 200 m