


計 画 図	
縮尺	1/2,000
都市計画区域	名古屋都市計画
市町村名	日進市
地区名	日進駅西地区

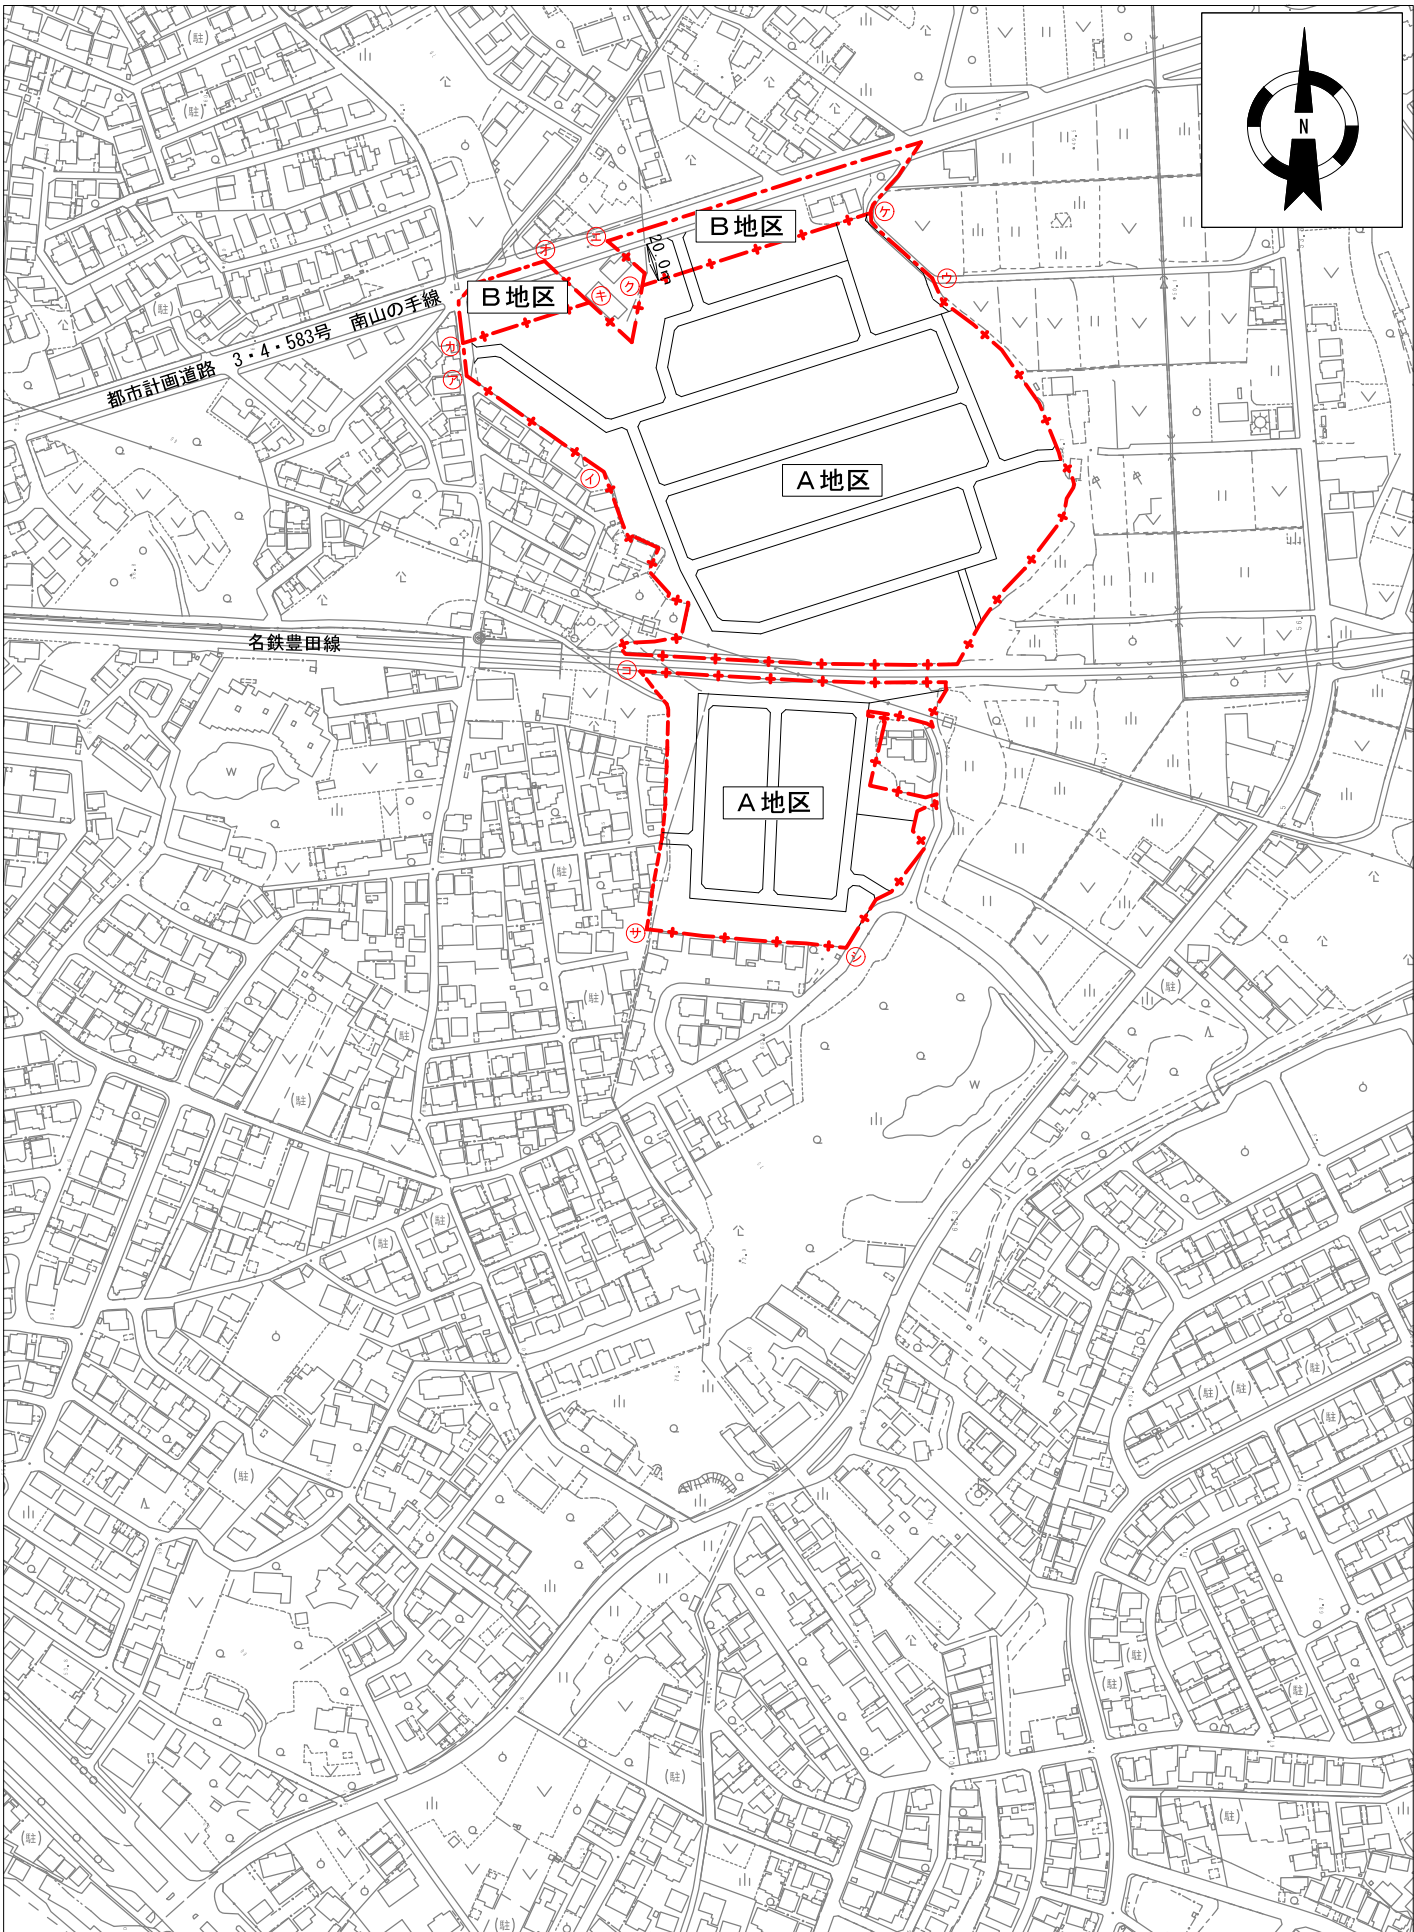

番 号	区 域 の 境 界	
㉞～㉟ 筆界	地区計画区域内 藤塚四丁目 135-2 135-1	地区計画区域外 藤塚四丁目 260 261 139 140
㉑～㉞ 筆界	地区計画区域内 折戸町高松 52-43 52-187 52-562 52-558 52-559 (の一部) 52-560 (の一部) 52-553 (の一部) 藤塚五丁目 290 (の一部) 折戸町高松 52-565 (の一部) 52-555 (の一部) 52-16 (の一部) 52-179 52-178 52-177 52-176 52-175 52-174 52-173 52-172 52-171 52-170 52-204 52-201 52-200	地区計画区域外 藤塚四丁目 141 142 52-303 52-308 52-499 52-309 52-209 52-42 52-559 (の一部) 52-552 藤塚五丁目 290 (の一部) 折戸町高松 52-553 (の一部) 52-565 (の一部) 52-555 (の一部) 52-560 (の一部) 52-16 (の一部) 61-7 159
㉕～㉞ 筆界	地区計画区域内 藤塚四丁目 217 132 折戸町高松 52-45 藤塚四丁目 135-1 214	地区計画区域外 藤塚四丁目 216 133 134
㉡～㉢	市道南山の手線境界より20m	
㉡～㉢	市道南山の手線境界より20m	
㉡～㉢ 筆界	地区計画区域内 折戸町高松 52-56 52-15 52-31 52-379 52-133	地区計画区域外 折戸町高松 156 52-686 52-687 52-688 52-689 52-690 52-691 52-692 52-693
㉡～㉢ 筆界	地区計画区域内 折戸町高松 52-133 52-526 52-33 52-525 52-25 (の一部) 52-557 52-561 52-29 52-16 (の一部) 52-560 (の一部) 52-555 (の一部) 52-565 (の一部) 52-553 (の一部)	地区計画区域外 折戸町高松 52-12 54-13 54-2 54-1 52-524 52-25 (の一部) 61-7 52-16 (の一部) 52-560 (の一部) 52-555 (の一部) 52-565 (の一部) 52-553 (の一部)

凡 例		
区 域 界 の 表 示		
地区計画区域	-----	道路、河川等地形地物の中心線を境界とする場合
及び	-----	字界、町界等の行政区を境界とする場合
地区整備計画区域	-----+	その他の場合