

計 画 図

縮尺

1/2,500

都市計画区域


名古屋都市計画

市町村名


日進市

地区名

日進駅西地区

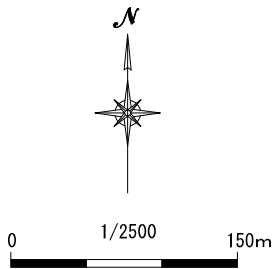

凡 例	
1	第一種低層住居専用地域
2	第二種低層住居専用地域
5	第一種住居地域
6	第二種住居地域
7	準住居地域
9	近隣商業地域
100 1-10 60	上段：容積率(%) 中段：用途地域-高さの限度 下段：建蔽率(%)
区 域 界 の 表 示	
	道路、河川等地形地物の中心線を境界とする場合
	字界、町界等の行政界を境界とする場合
	その他の場合

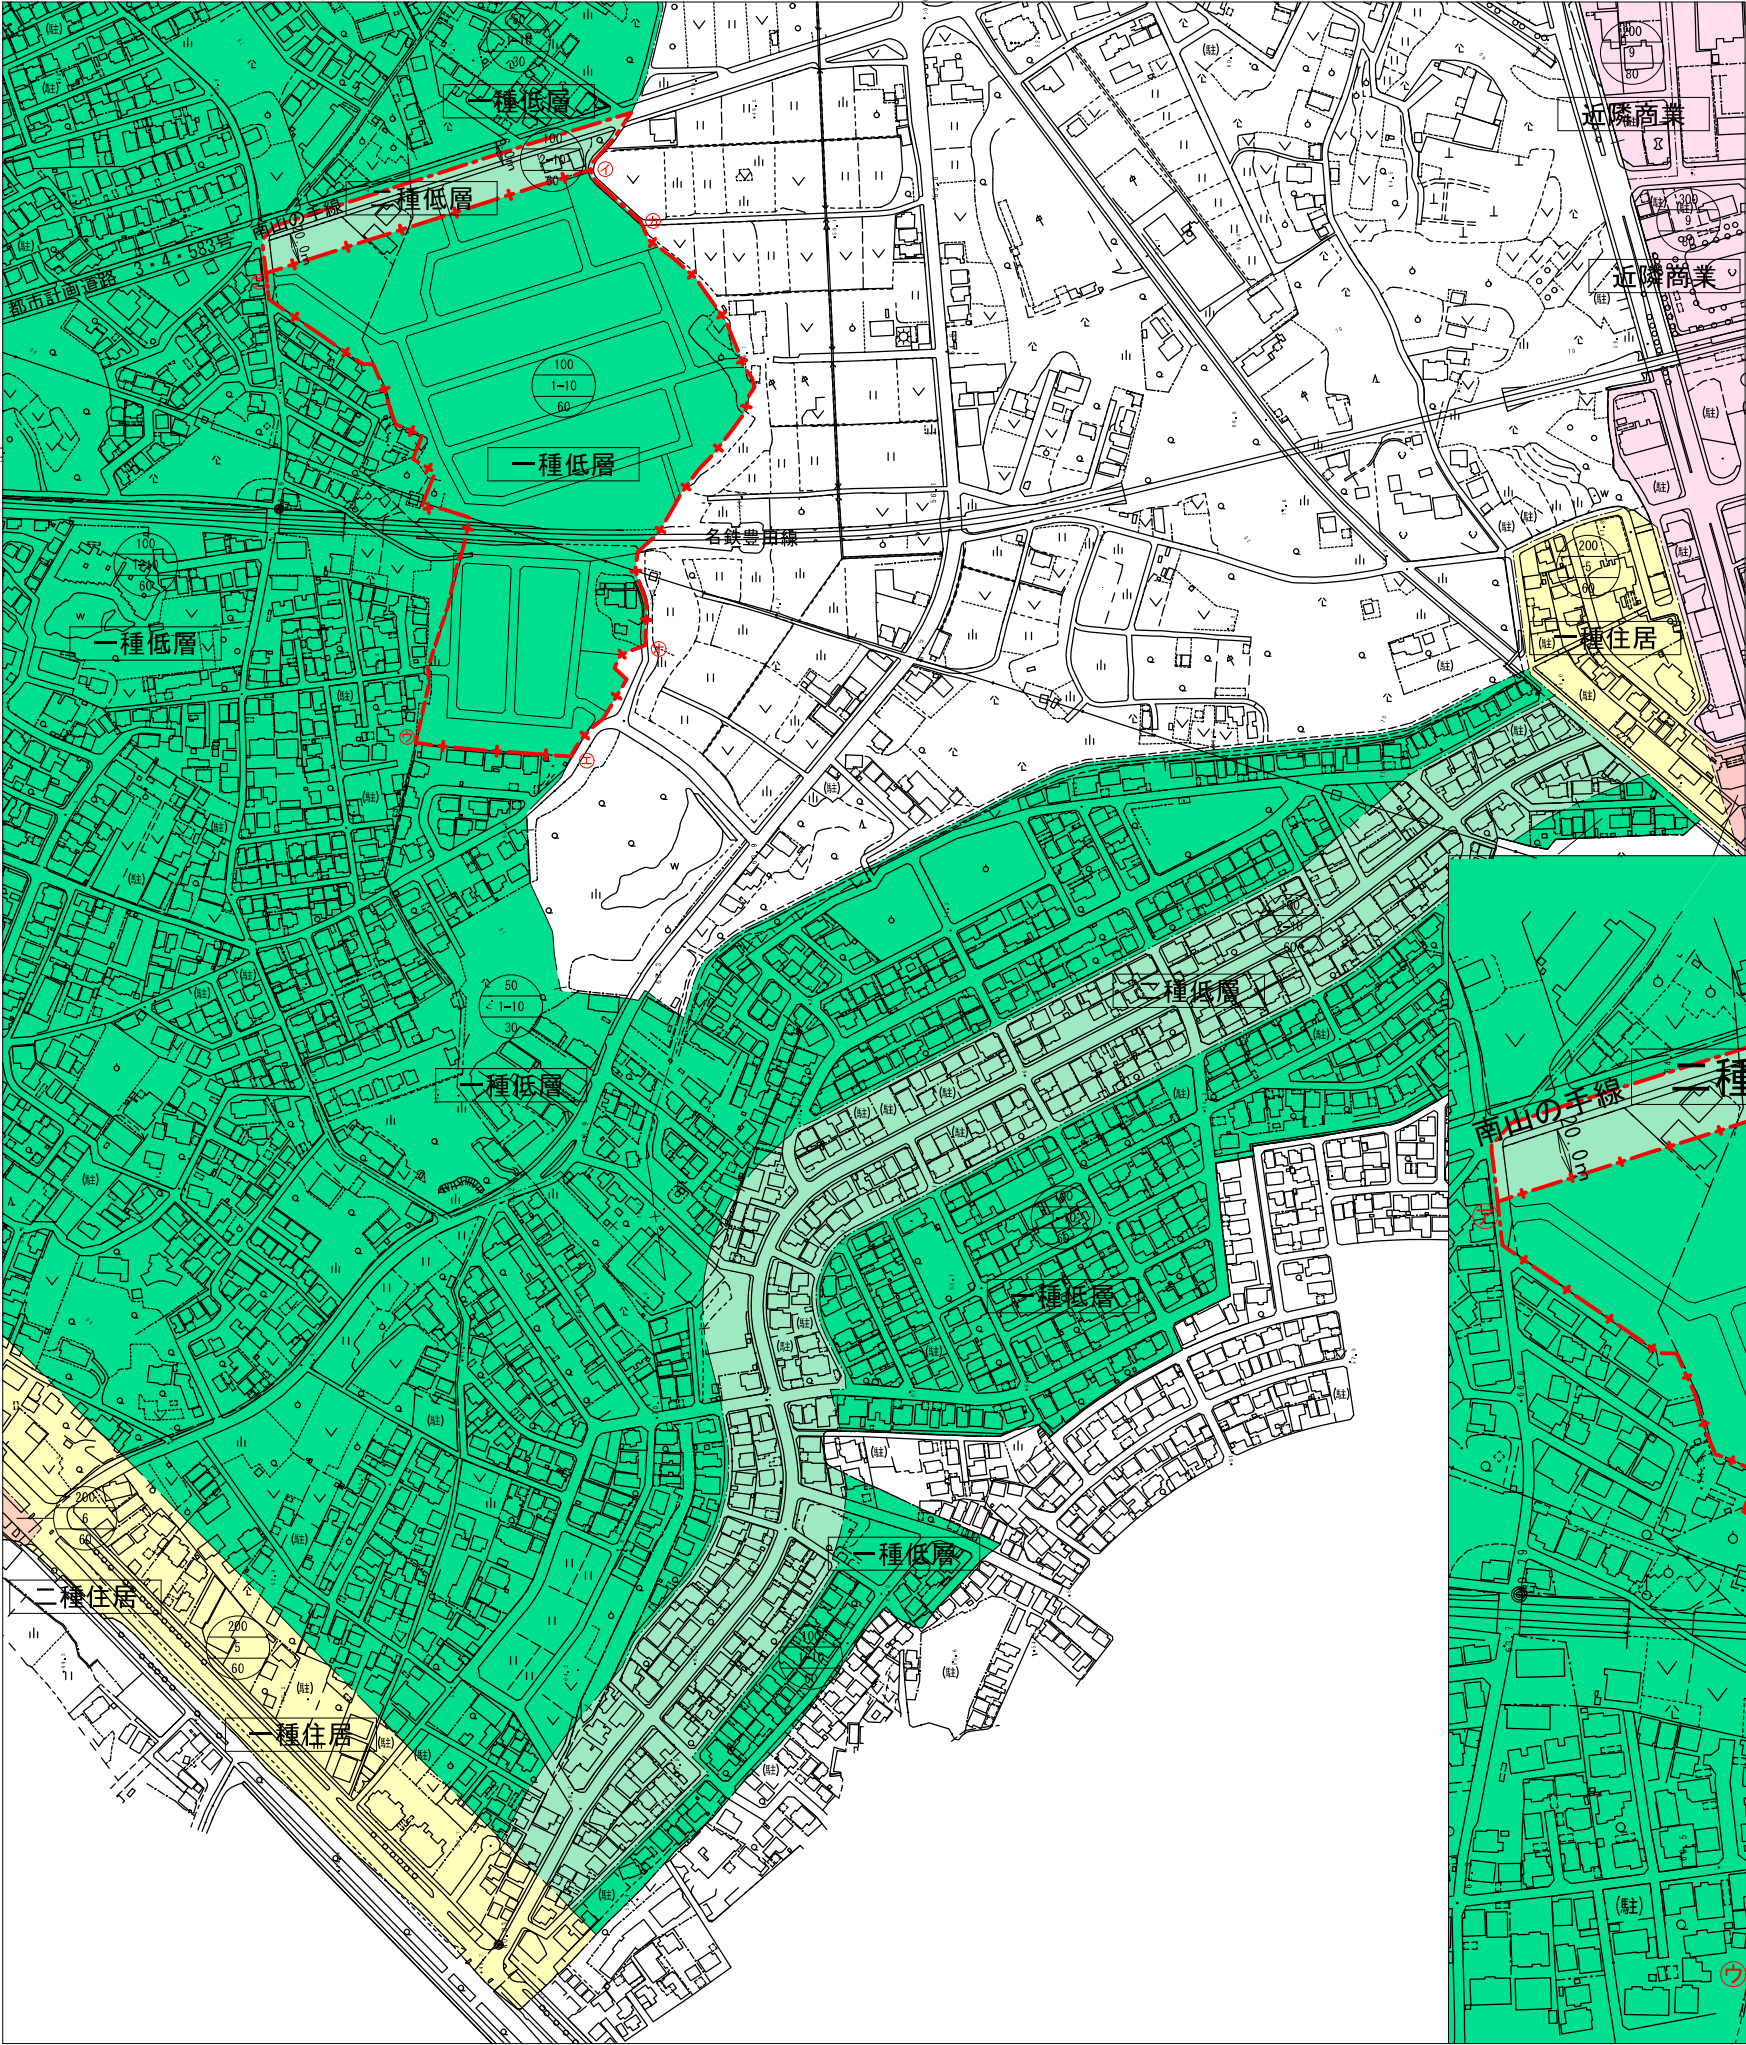

番 号	区 域 の 境 界
㉗～㉘	市道南山の手線境界より20m
㉗～㉙ 兼界	
㉗～㉚ 兼界	第一種低層住居専用地域 3割地区 折戸町高松 52-686 52-687 52-688 52-689 52-690 52-691 52-692 52-693 6割地区 折戸町高松 52-56 52-15 52-31 52-379 52-133
㉚～㉛ 兼界	市街化区域 折戸町高松 52-133 52-526 52-33 52-25 市街化調整区域 折戸町高松 52-12 54-13 52-2 54-1
㉛～㉜	折戸町高松61-7, 159の中心線

