


名古屋都市計画日進笠寺山地区計画 計画図

1/1,000

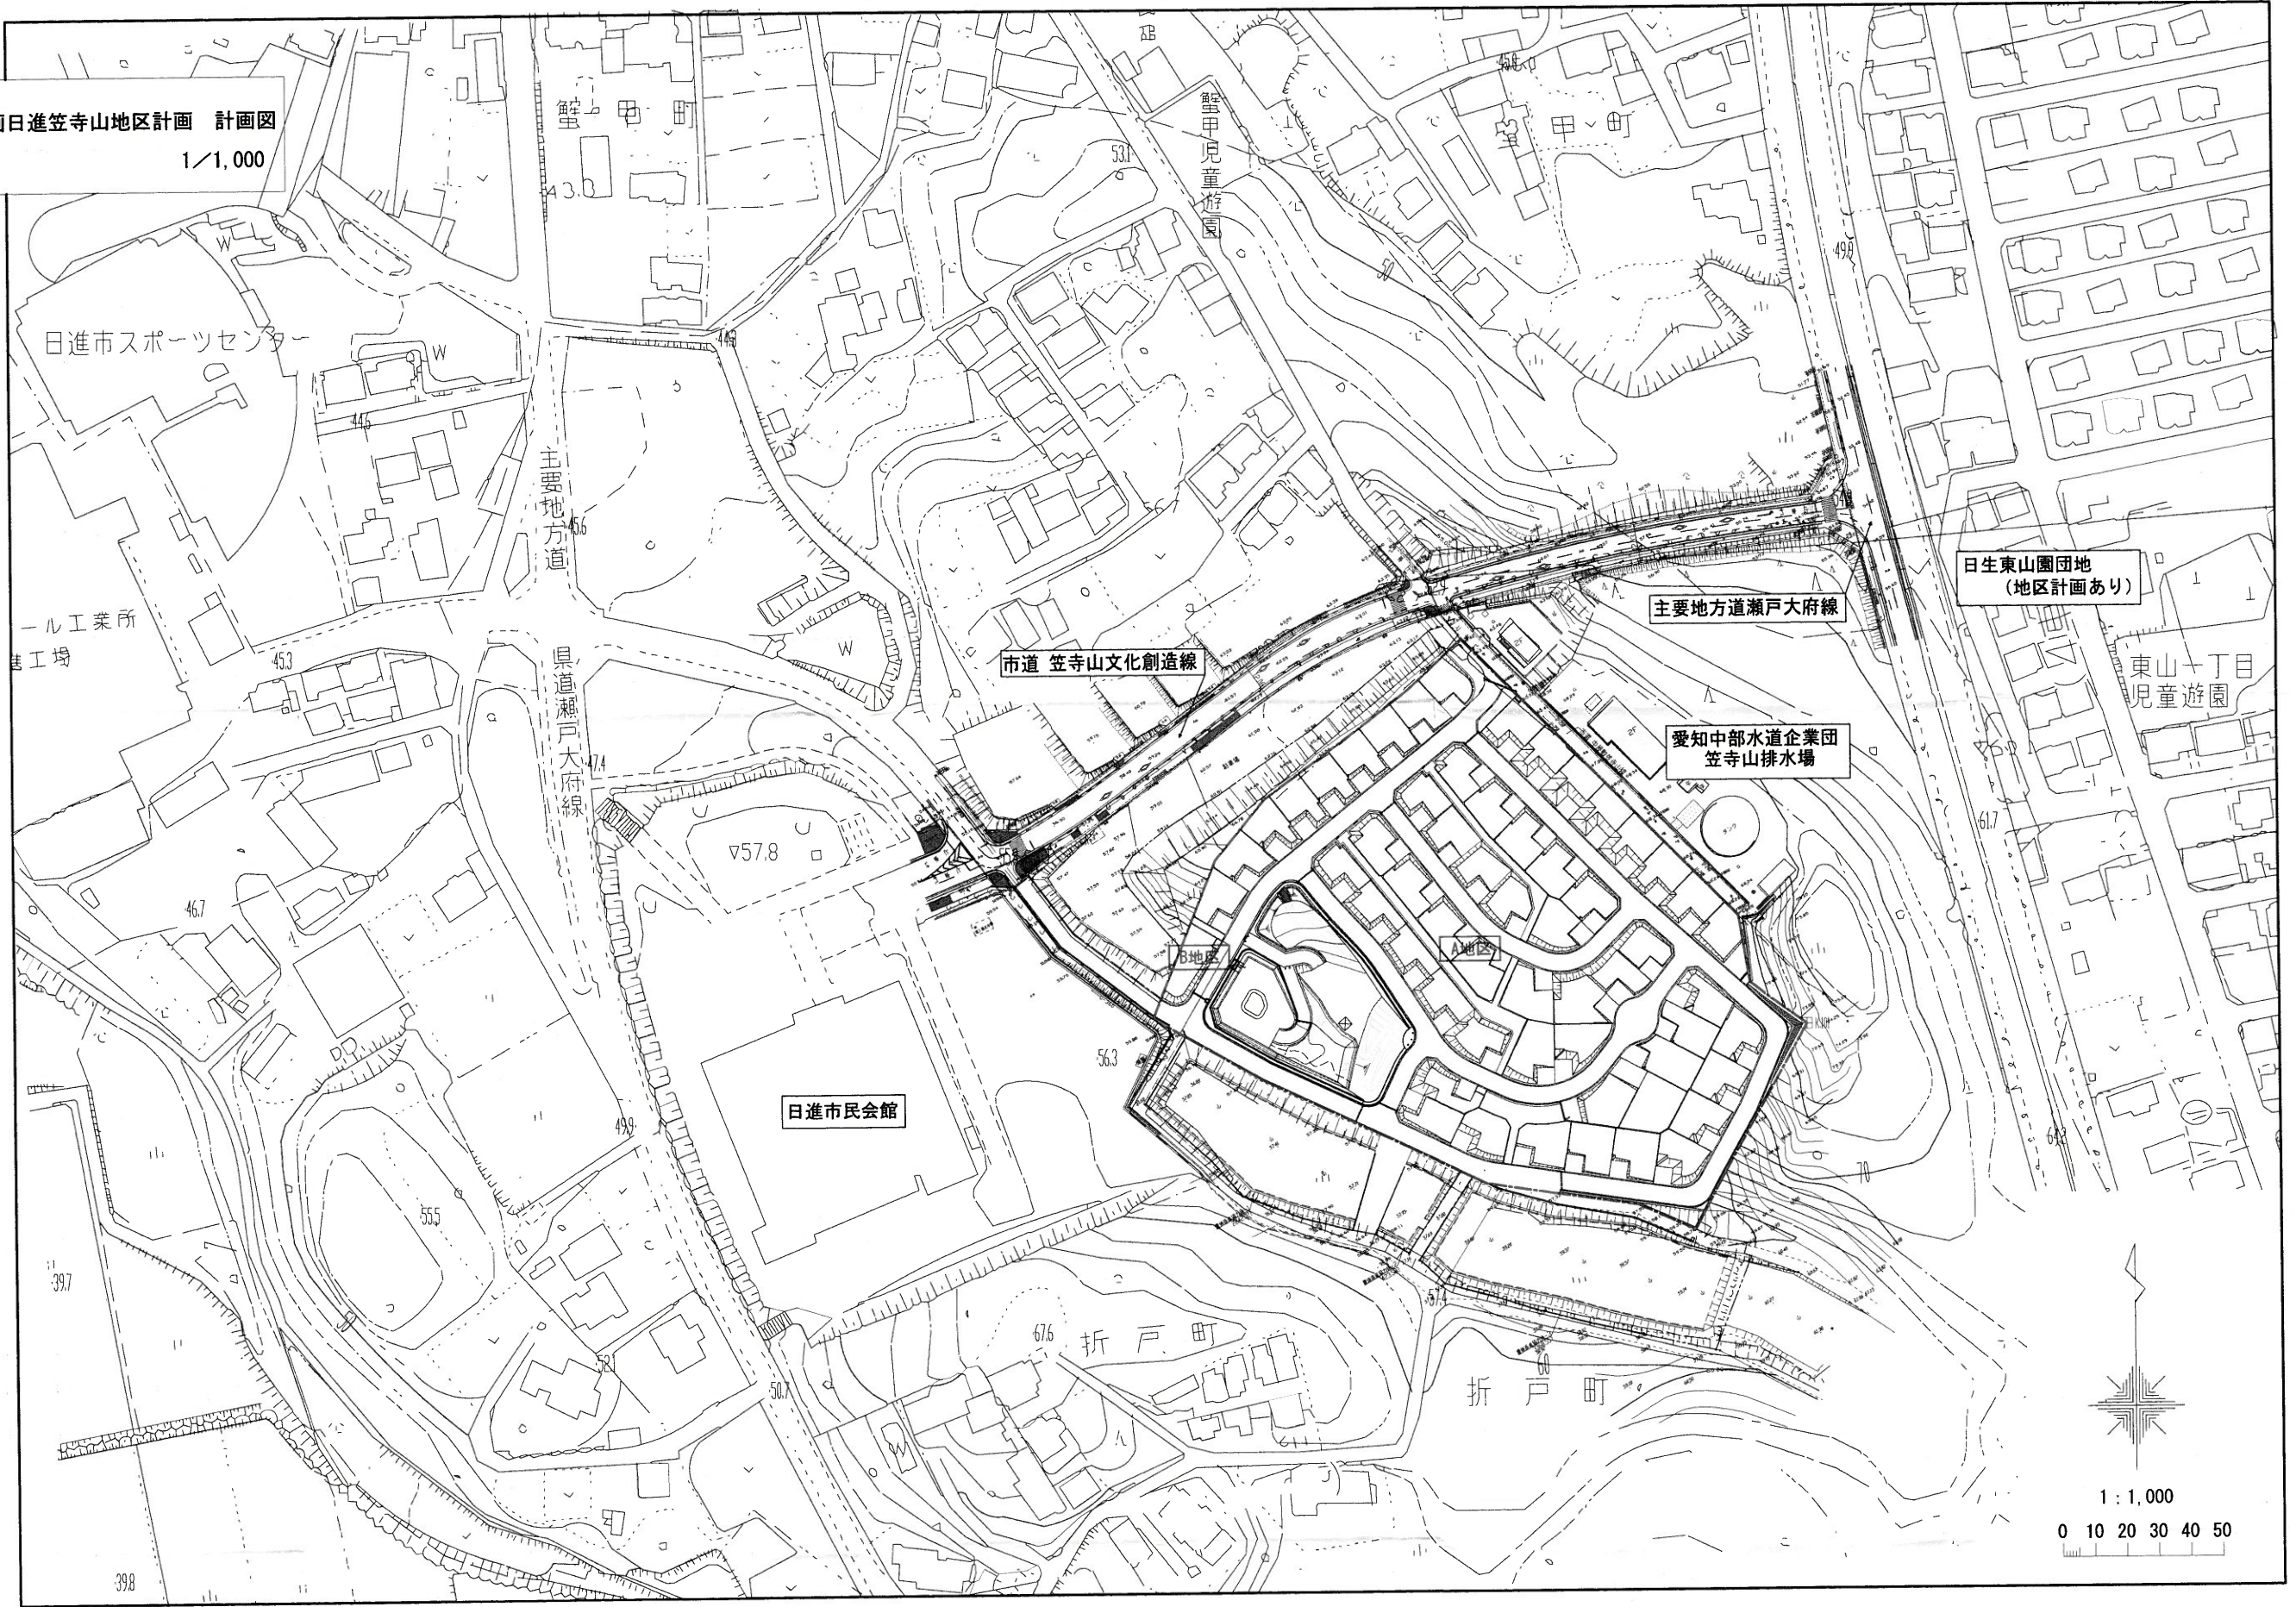

日生東山園団地
(地区計画あり)

主要地方道瀬戸大府線

市道笠寺山文化創造線

愛知中部水道企業団
笠寺山排水場

日進市民会館

日進市スポーツセンター

ール工業所
甚工場

東山一丁目
児童遊園

折戸町

折戸町

