

---

---

平成29年度第3回 日進市地域公共交通会議 文書会議資料

---

---

【協議事項】

くるりんばす赤池線 箕ノ手北・箕ノ手西バス停の設置について

平成29年11月14日

# 議題 くるりんばす赤池線 箕ノ手北・箕ノ手西バス停の設置について

## (1) 協議の理由

箕ノ手北・箕ノ手西バス停につきましては、これまでも日進市地域公共交通会の中で、赤池駅に隣接する地区での大型商業施設の開業に合わせて設置、運用を開始することをお伝えして参りました。

今回、同商業施設が平成29年11月24日にオープンすることが報道発表されたため、箕ノ手北・箕ノ手西の両バス停の設置、運用開始について、地域公共交通会議において協議、承認をいただくものです。

## (2) 協議項目

### ①バス停名

箕ノ手北、箕ノ手西

### ②運用開始日

平成29年11月20日(月)

### ③停車路線名

市内巡回バス くるりんばす赤池線

### ④設置の場所

別添資料のとおり

### ⑤運賃

(1) 一般 一乗車 200円

(2) 中学生以下の子ども等、日進市市内巡回バス利用料金取扱要領に定めのある者については無料

### ⑥その他:


箕ノ手北、箕ノ手西バス停の設置に関しましては、日進赤池箕ノ手土地区画整理組合及び日進市道路管理者の承諾を受けております。

※上記の内容で設置することにつきまして同意いただける場合は、合意書をご提出ください。



〈箕ノ手北、箕ノ手西バス停周辺拡大図〉

付近見取図  
S=1:2000

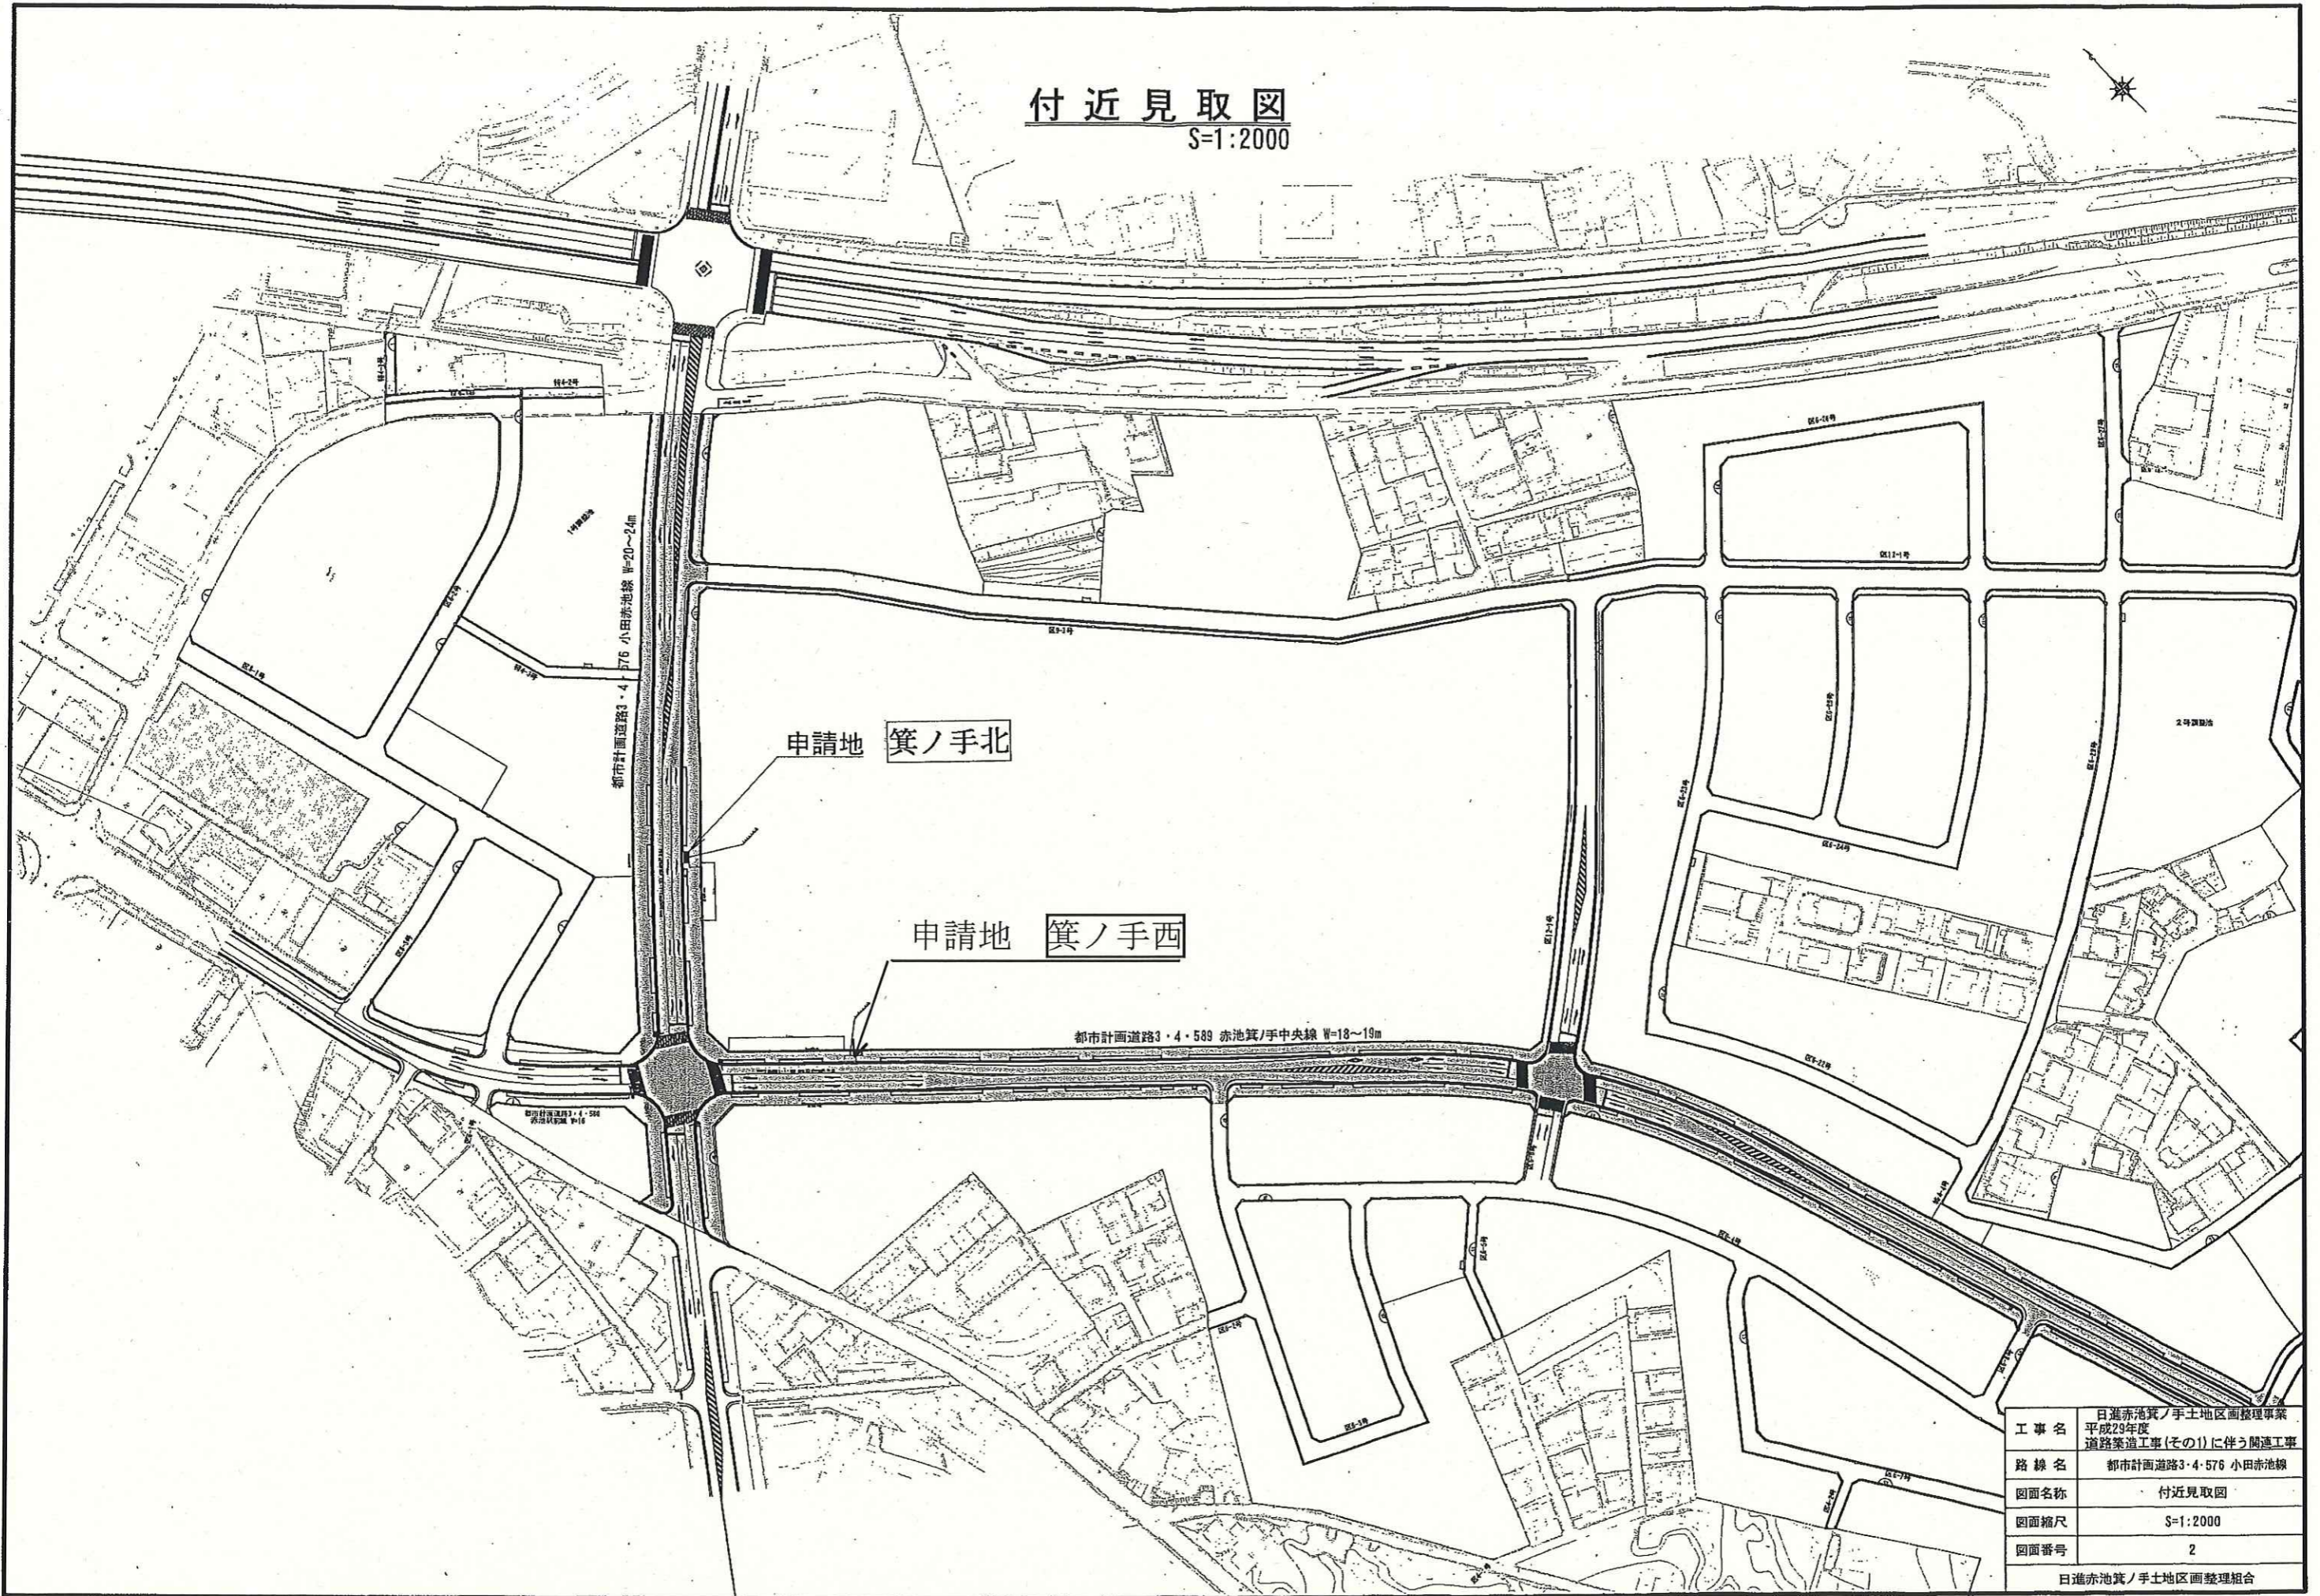

工事名	日進赤池箕ノ手土地区画整理事業 平成29年度 道路築造工事(その1)に伴う関連工事
路線名	都市計画道路3・4・576 小田赤池線
図面名称	付近見取図
図面縮尺	S=1:2000
図面番号	2
日進赤池箕ノ手土地区画整理組合	