10. 基本設計図

配置図　S = 1/400 (A1), 1/800 (A3)

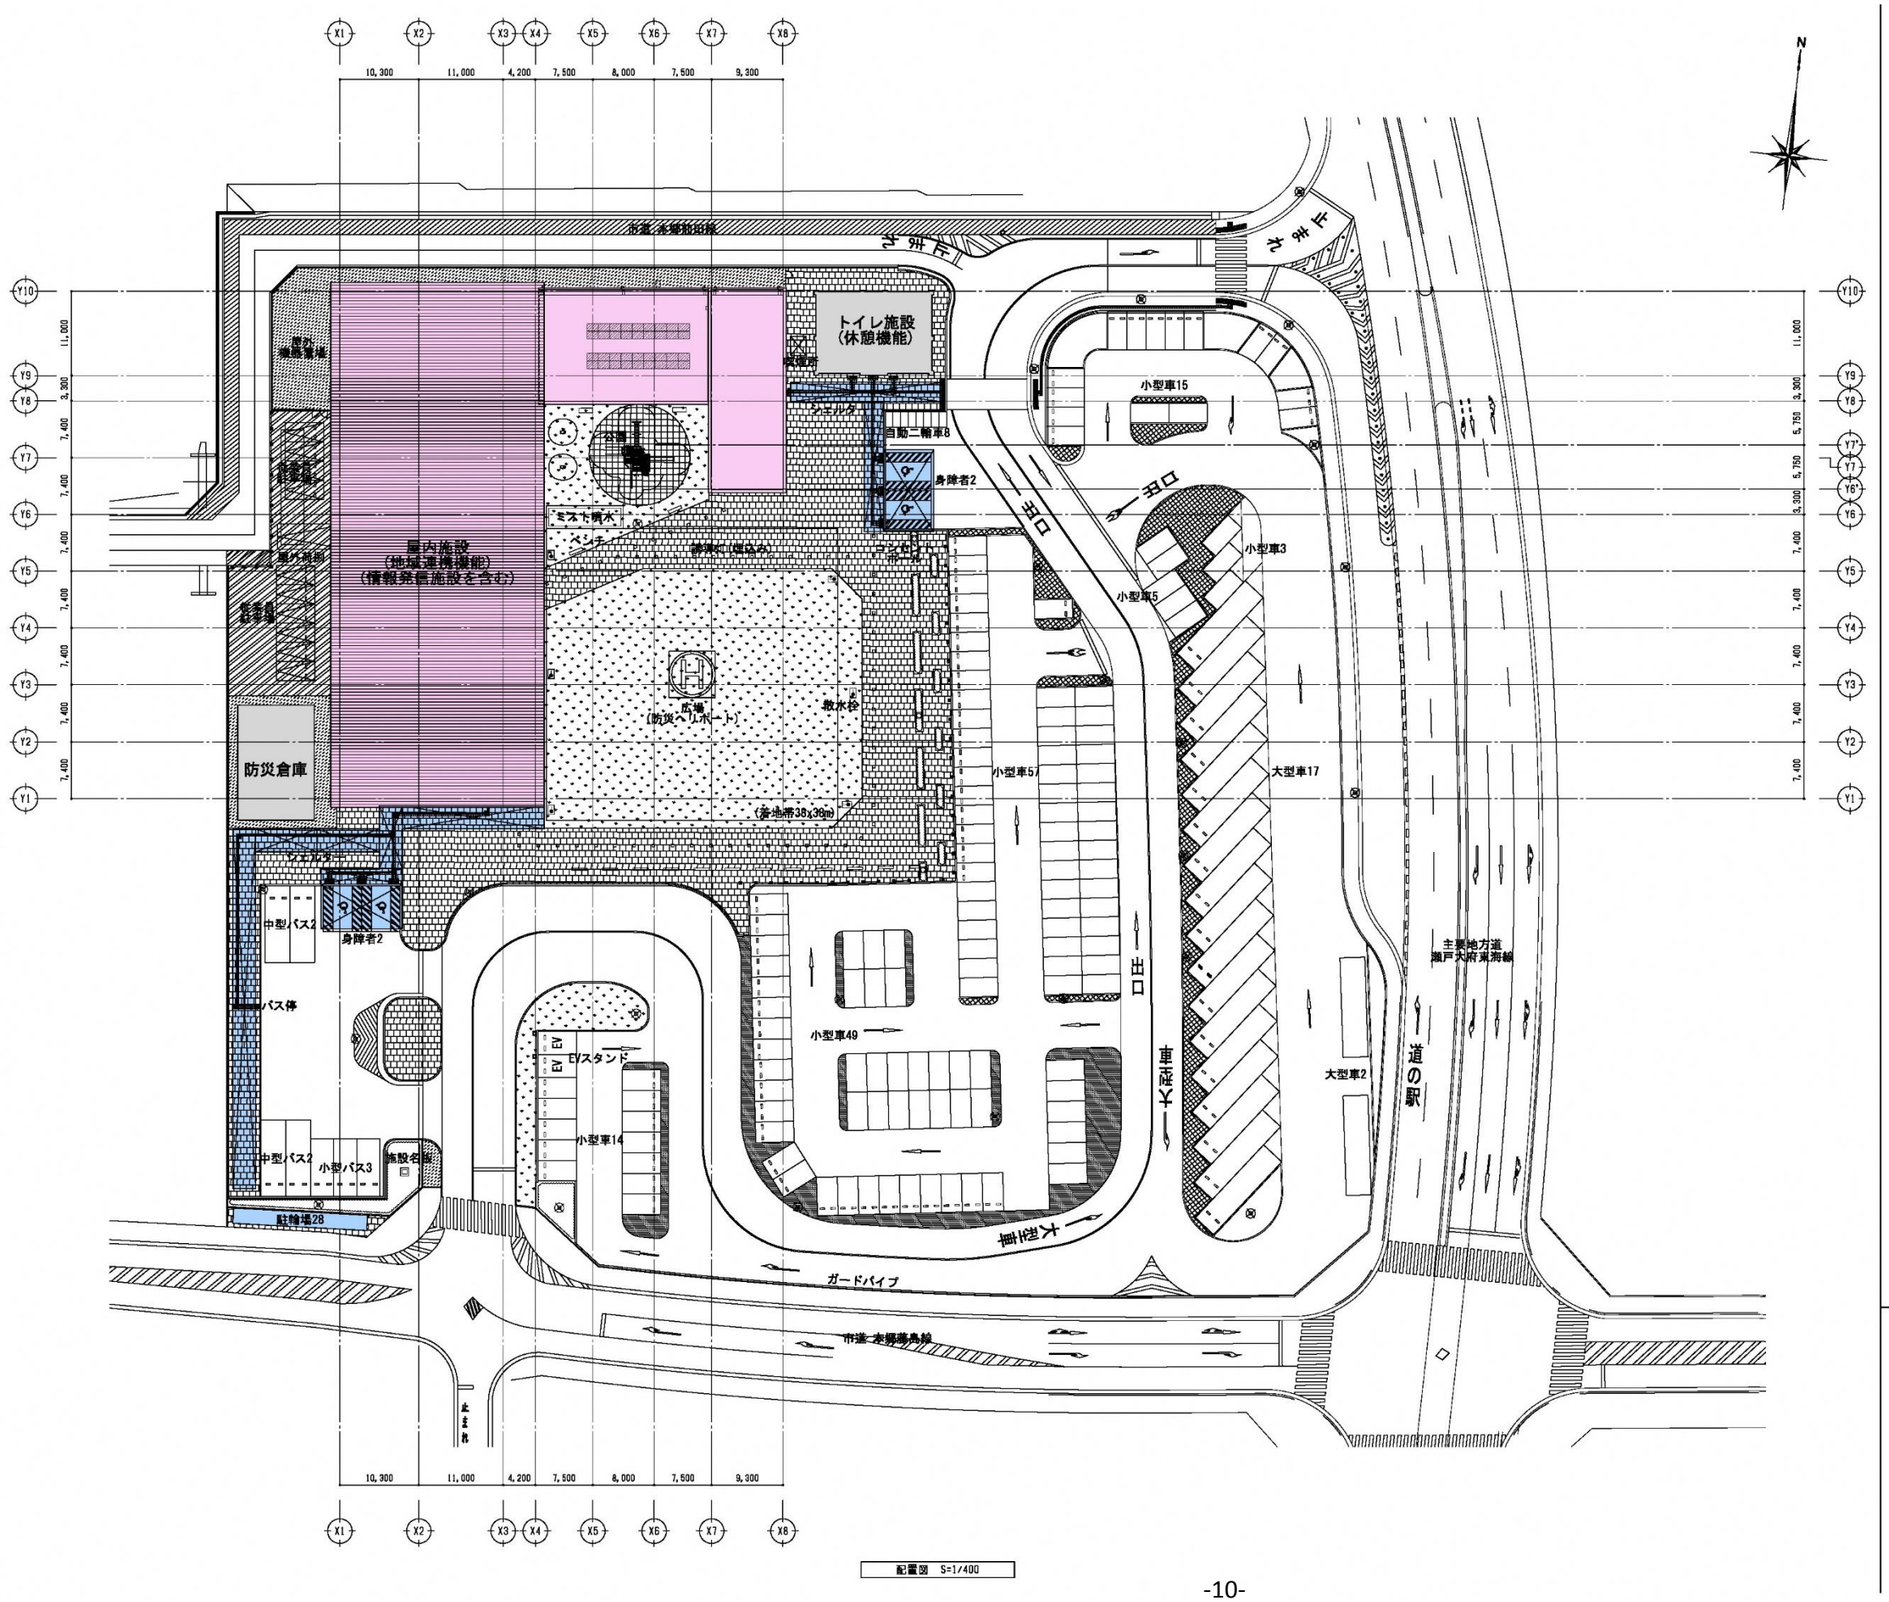

注記

※関係機関との調整等により変更となることがある。
※今後の詳細設計等における検討・調整により変更となることがある。

建築平面図　S = 1/200 (A1), 1/400 (A3)

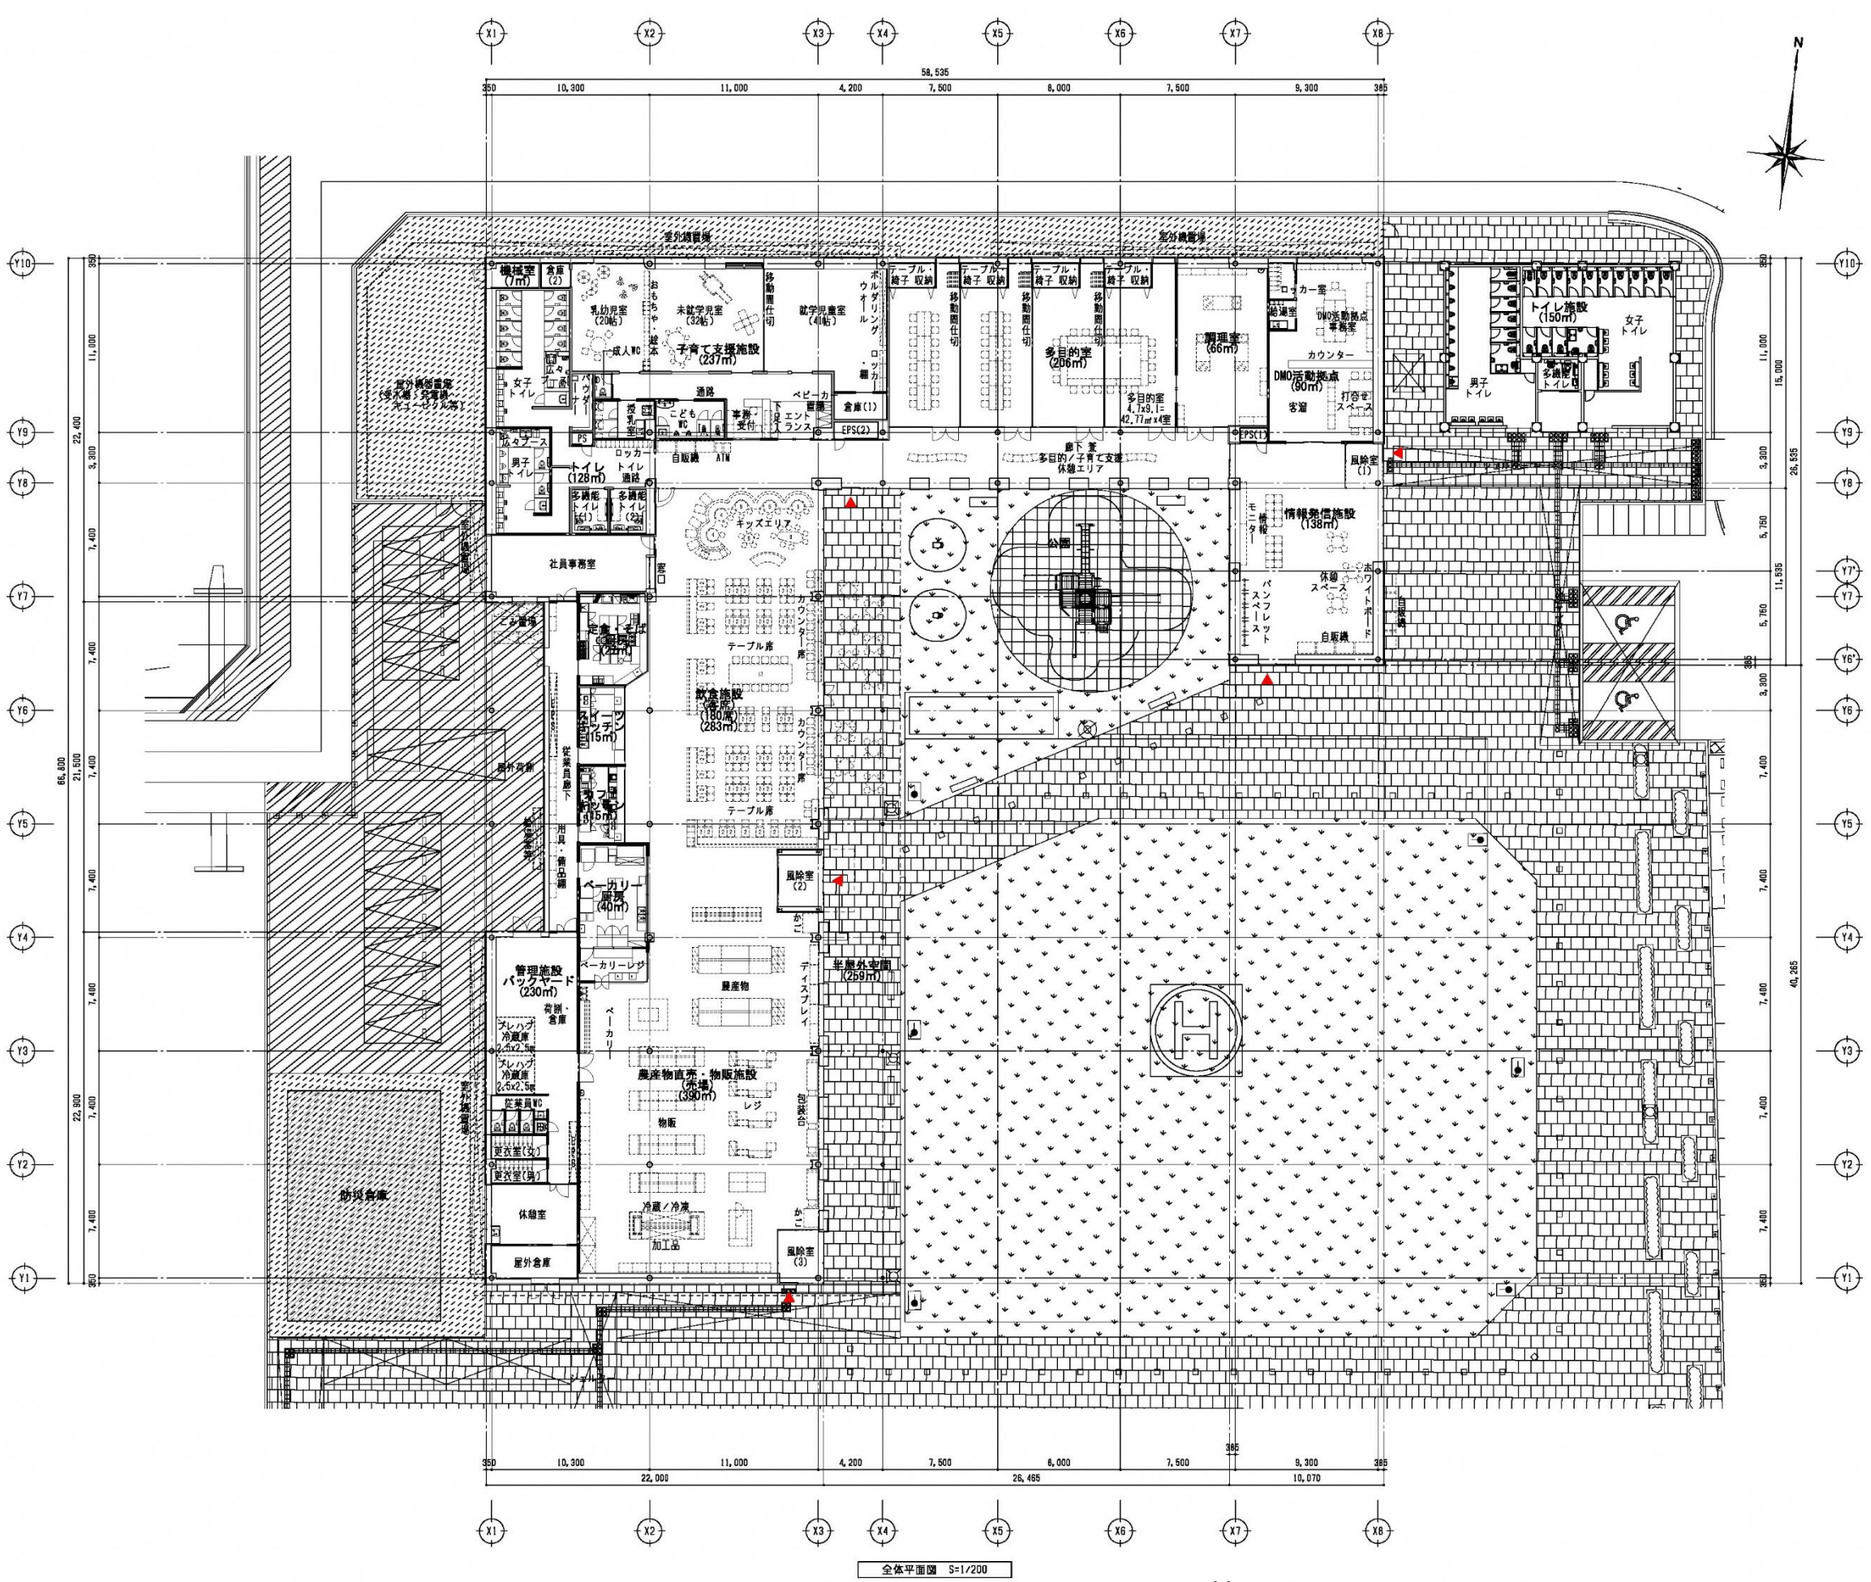

全体平面図　S=1/200

凡例

◀ ： 主要エントランス

注記

※関係機関との調整等により変更となることがある。
※今後の詳細設計等における検討・調整により変更となることがある。

立面図（1） S = 1/100 (A1), 1/200 (A3)

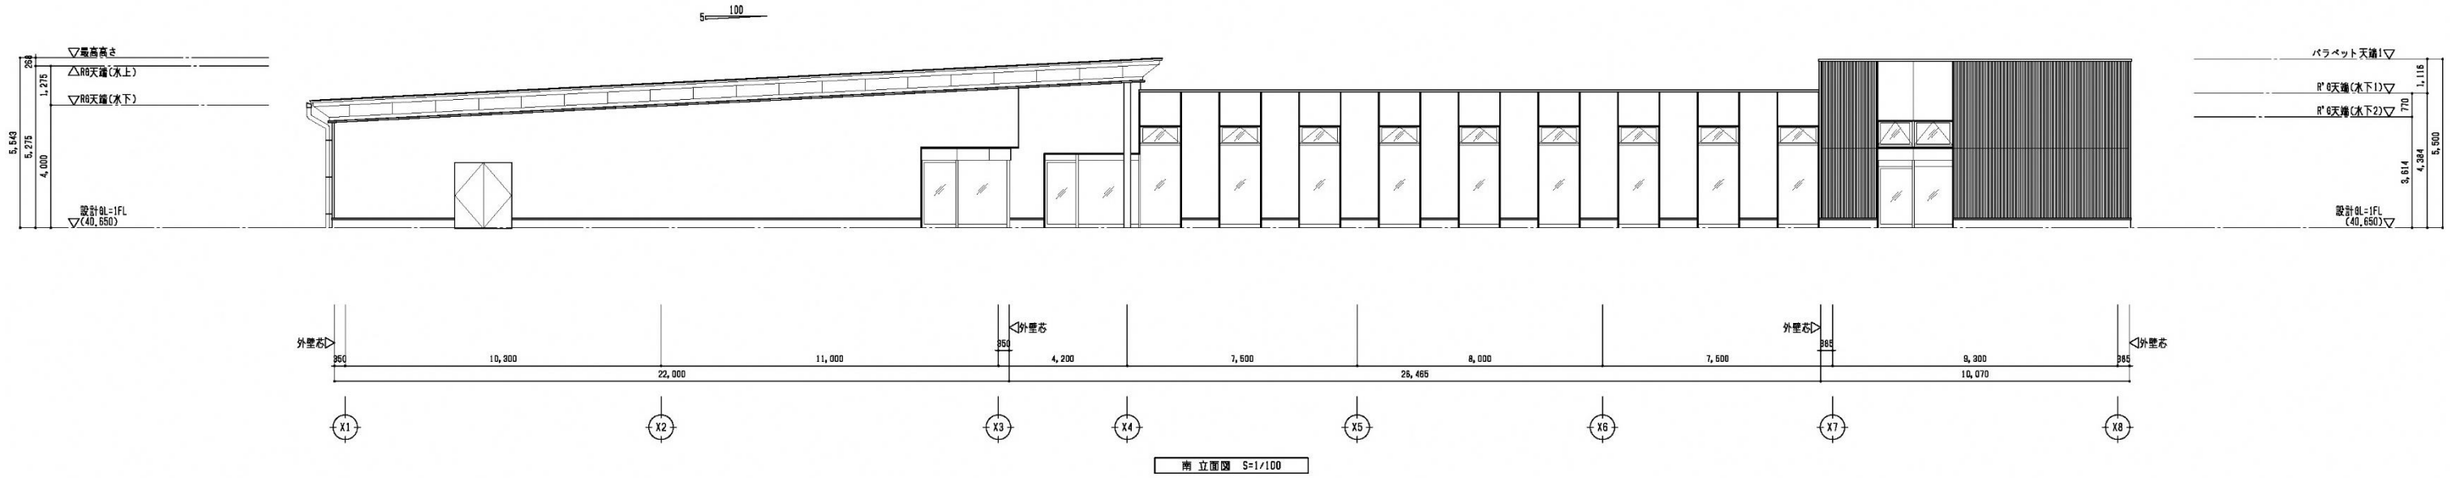

南 立面図 S=1/100

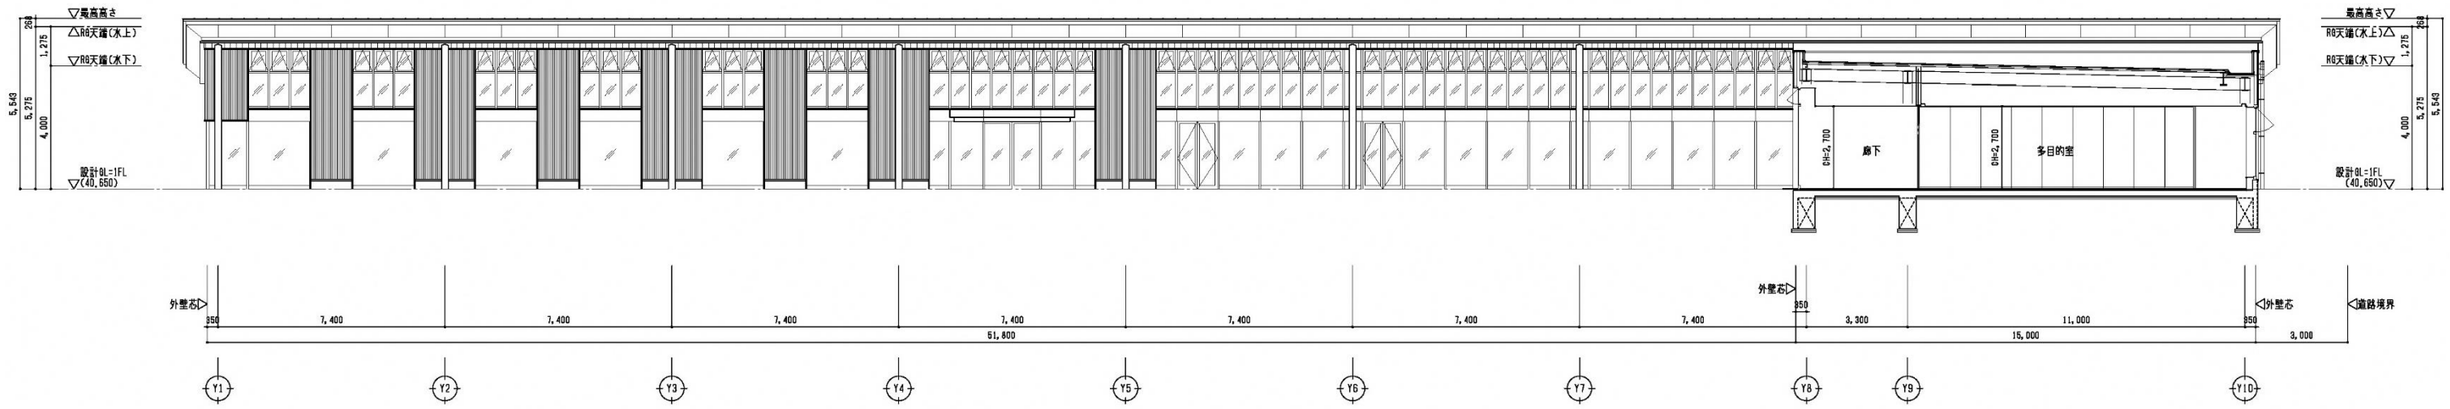

東 立面図(1) S=1/100

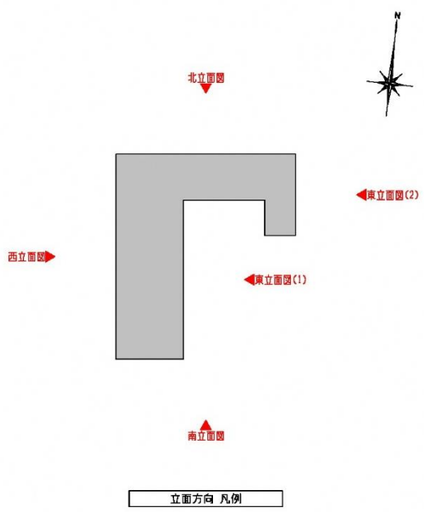

立面方向 凡例

東 立面図(2) S=1/100

※関係機関との調整等により変更となることがある。
※今後の詳細設計等における検討・調整により変更となることがある。

立面図（2） S = 1/100 (A1), 1/200 (A3)

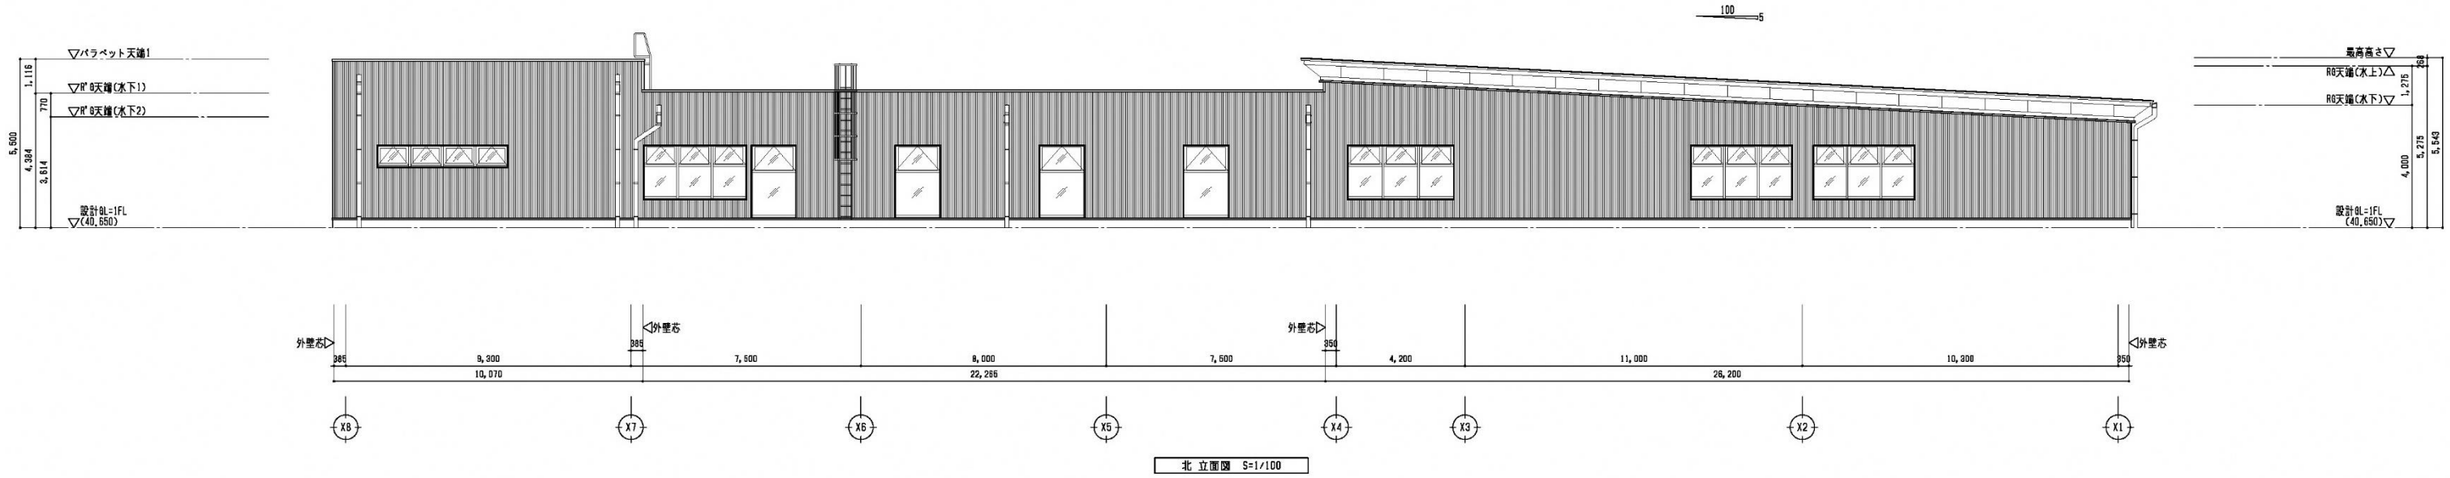

北 立面図 S=1/100

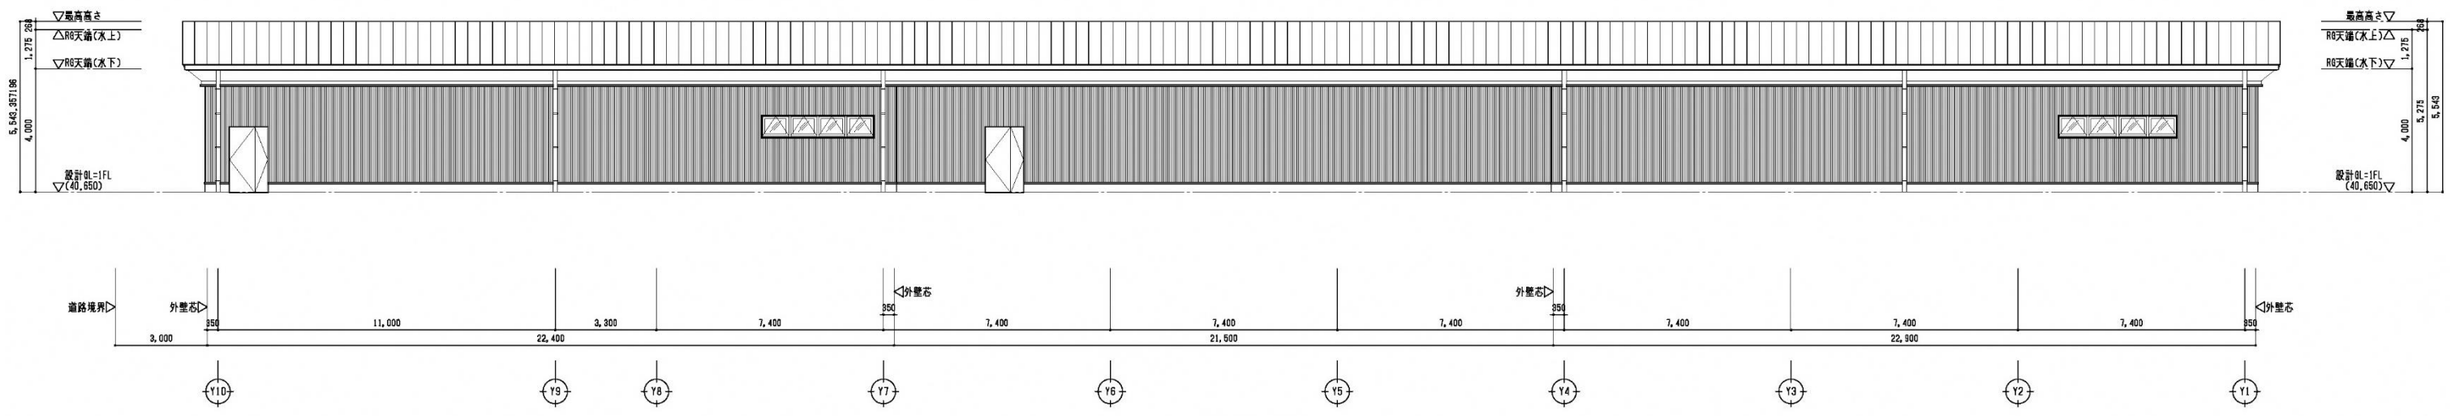

西 立面図(2) S=1/100

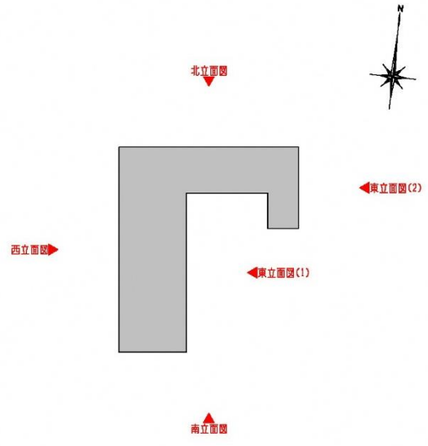

立面方向 凡例

※関係機関との調整等により変更となることがある。
※今後の詳細設計等における検討・調整により変更となることがある。