

別紙・参考資料（5）施設配置図

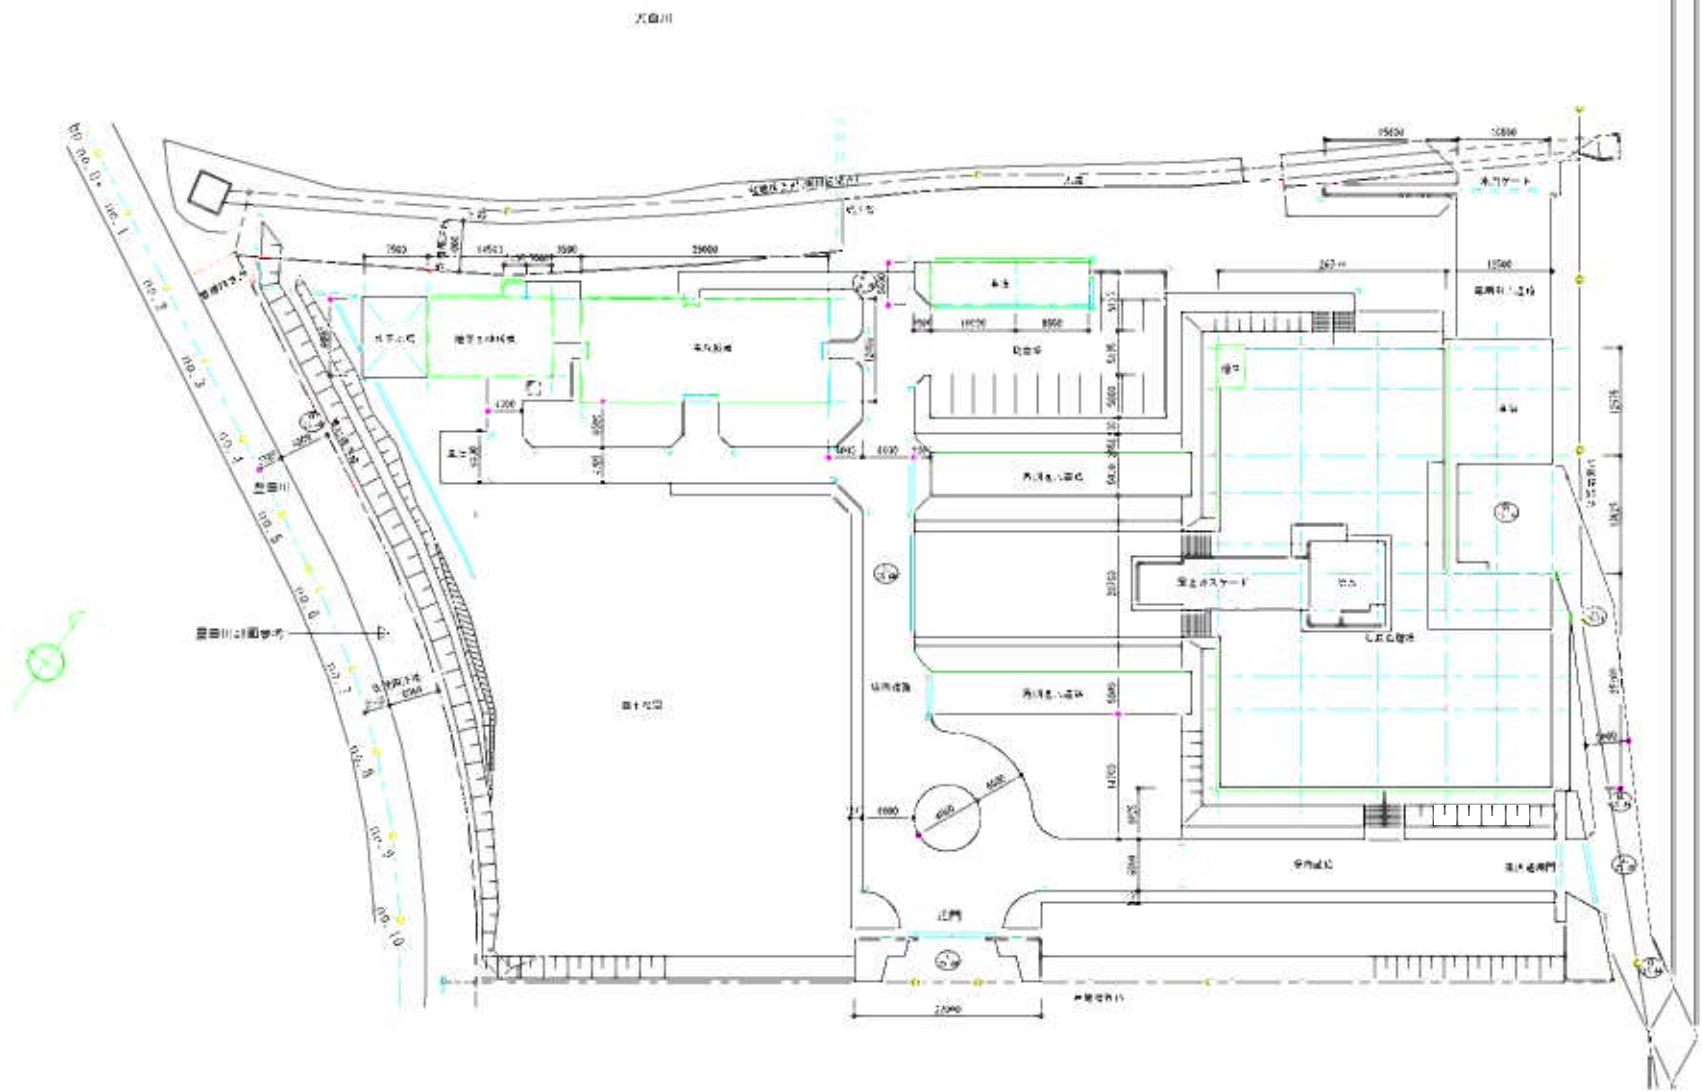


図 1-10 施設配置図

工種名	建設工事
種別名	建設工事
施工箇所	建設工事
計画の種別	建設工事
縮尺	1/1,000