
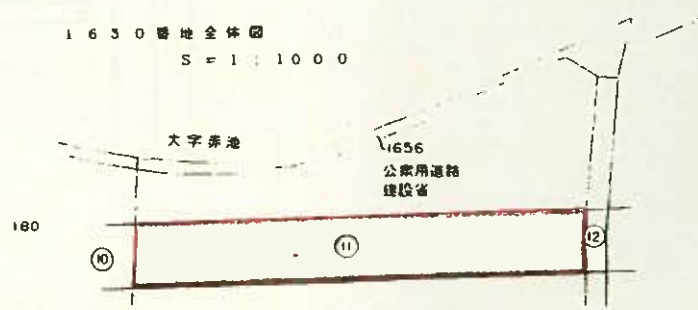



別紙・参考資料(6) 中部電力送電線影響範囲図

愛 知 郡 日 進 町 大 字 橋 高 字 向 江

地の表示		地目	地積	面積計算(㎡)		土地所有者	所有者住所
原簿番号	地番						
1630	①	宅地	1360335	90.70 × 3.95	358.2650	日東衛生組合	日進市 橋高町向江 1630
				91.80 × 12.77	1172.2860		
				91.80 × 9.00	826.2000		
				計	2356.7510		
			1/2	1178.3755			

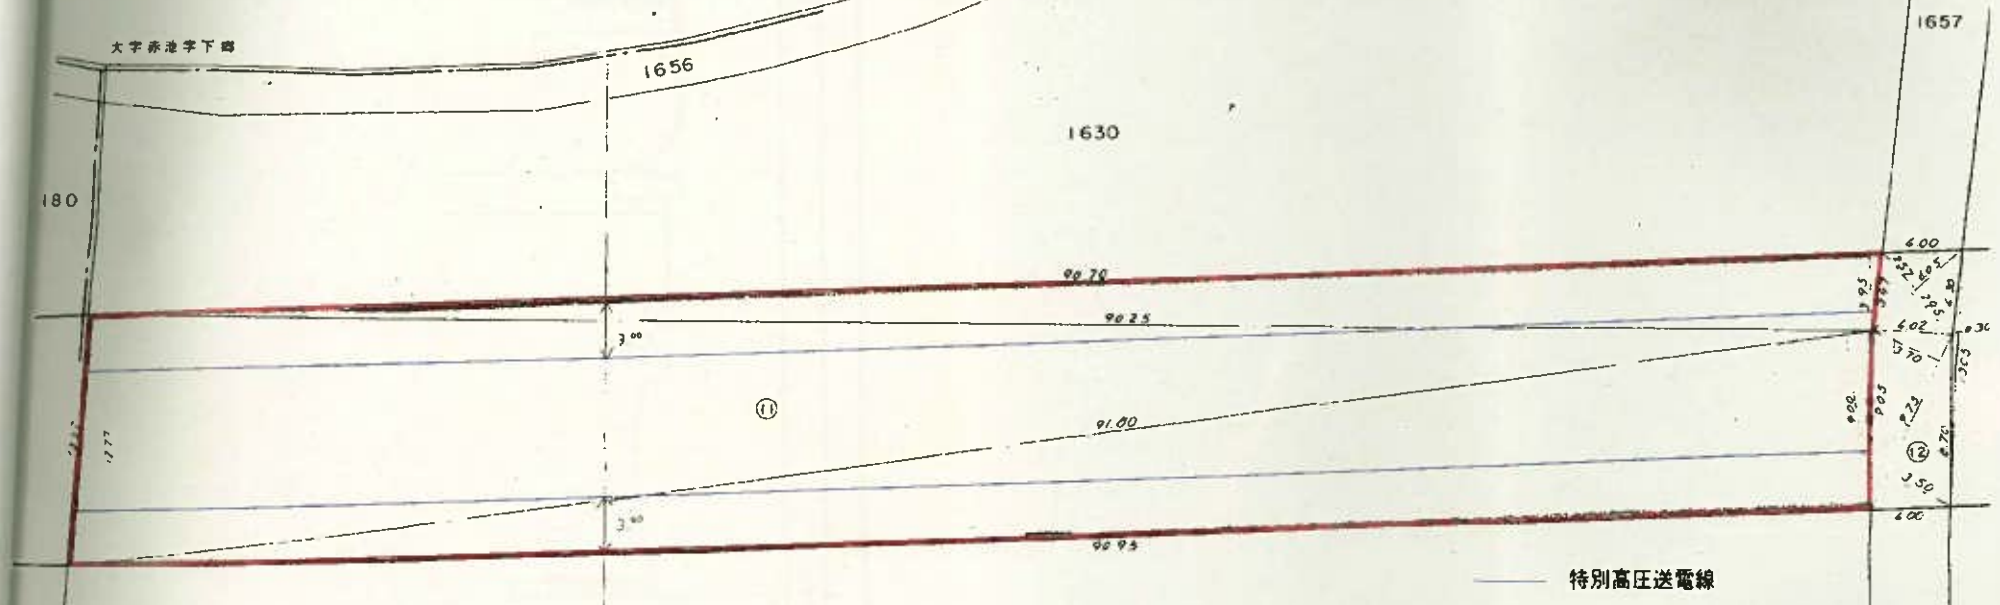

突剝縱斷回

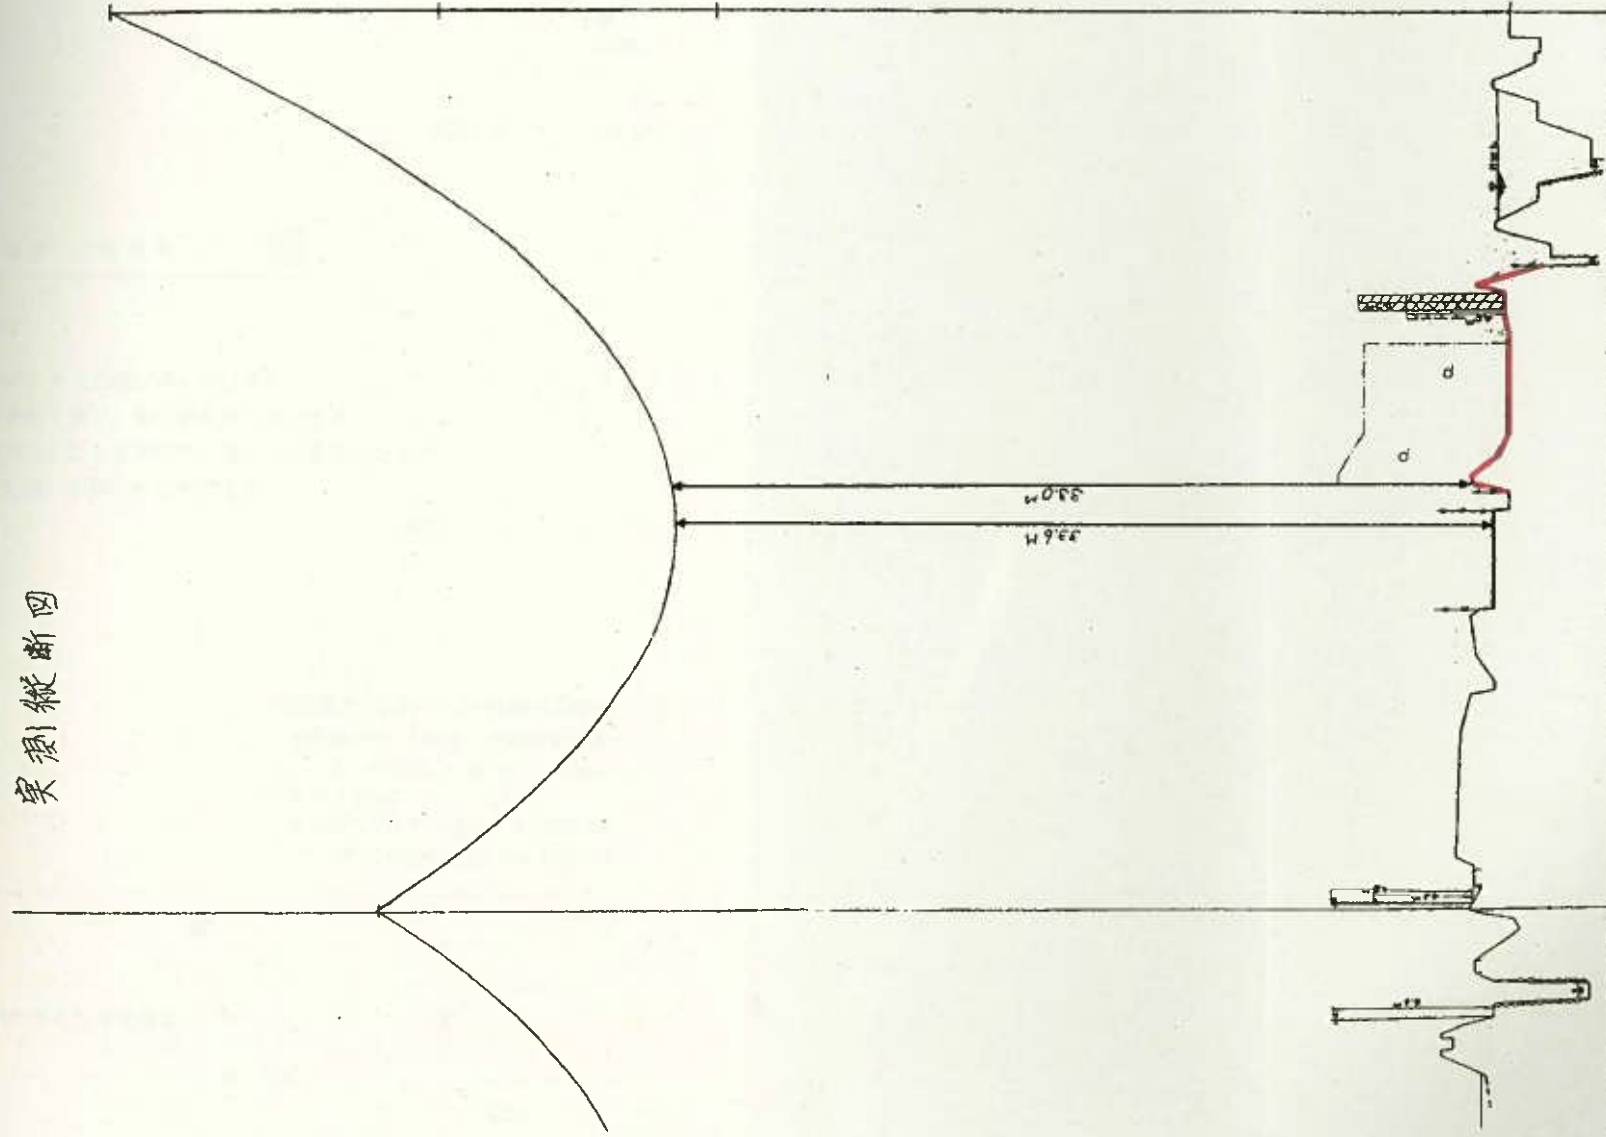

NO. 39

NO. 37