


別紙・参考資料（7）上水道管、農水管、雨水排水路の埋設状況及び移設予定図

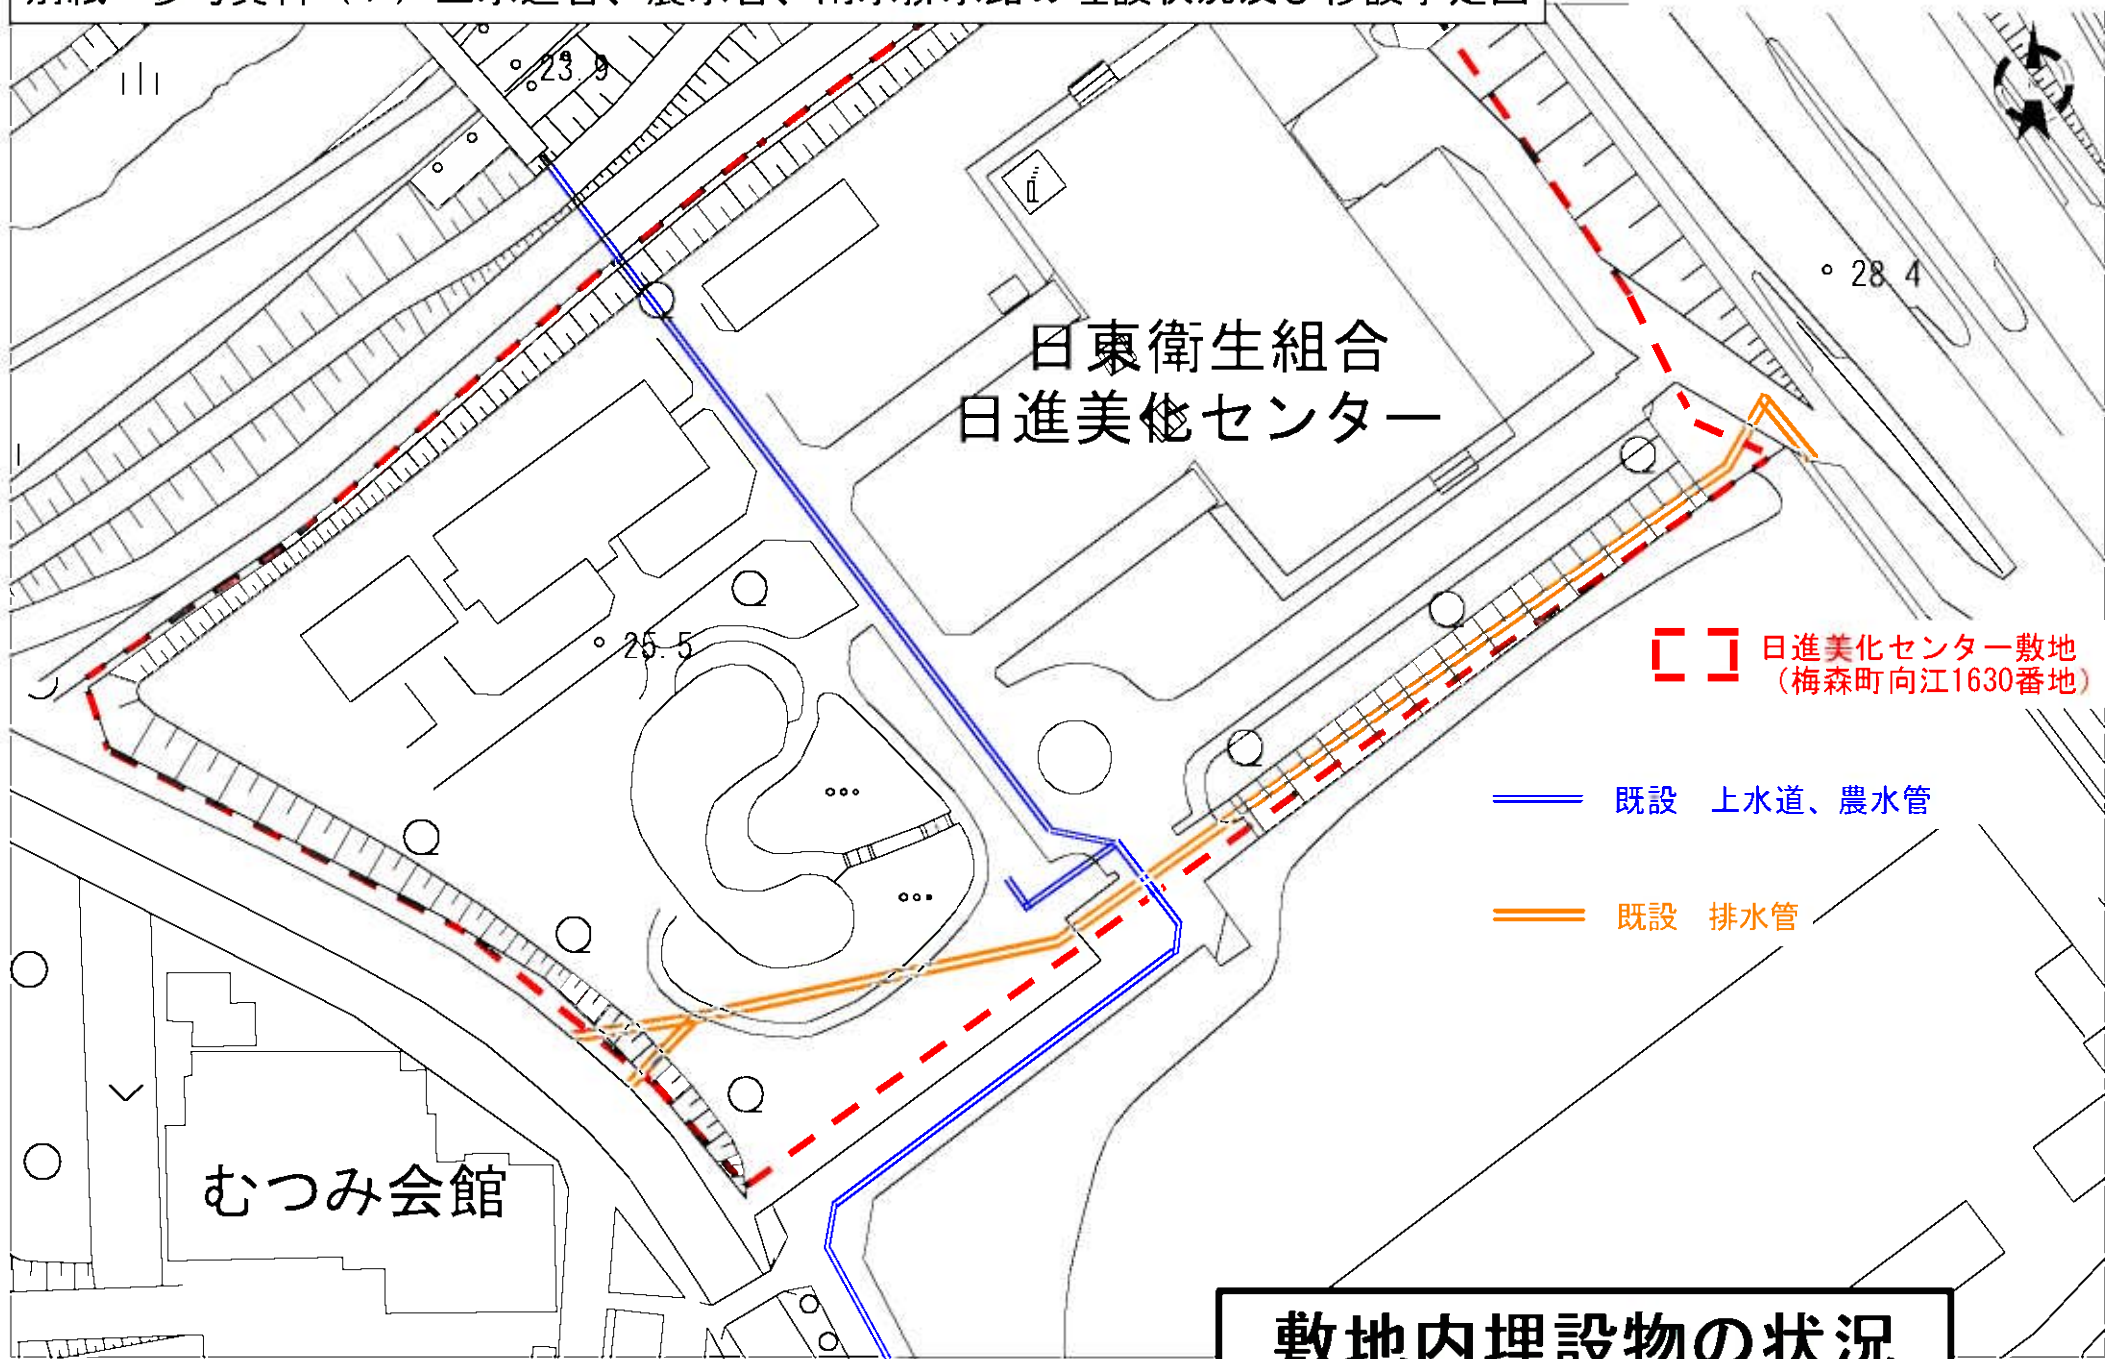


日東衛生組合  
日進美化センター

むつみ会館

日進美化センター敷地  
(梅森町向江1630番地)

— 既設 上水道、農水管  
— 既設 排水管

敷地内埋設物の状況

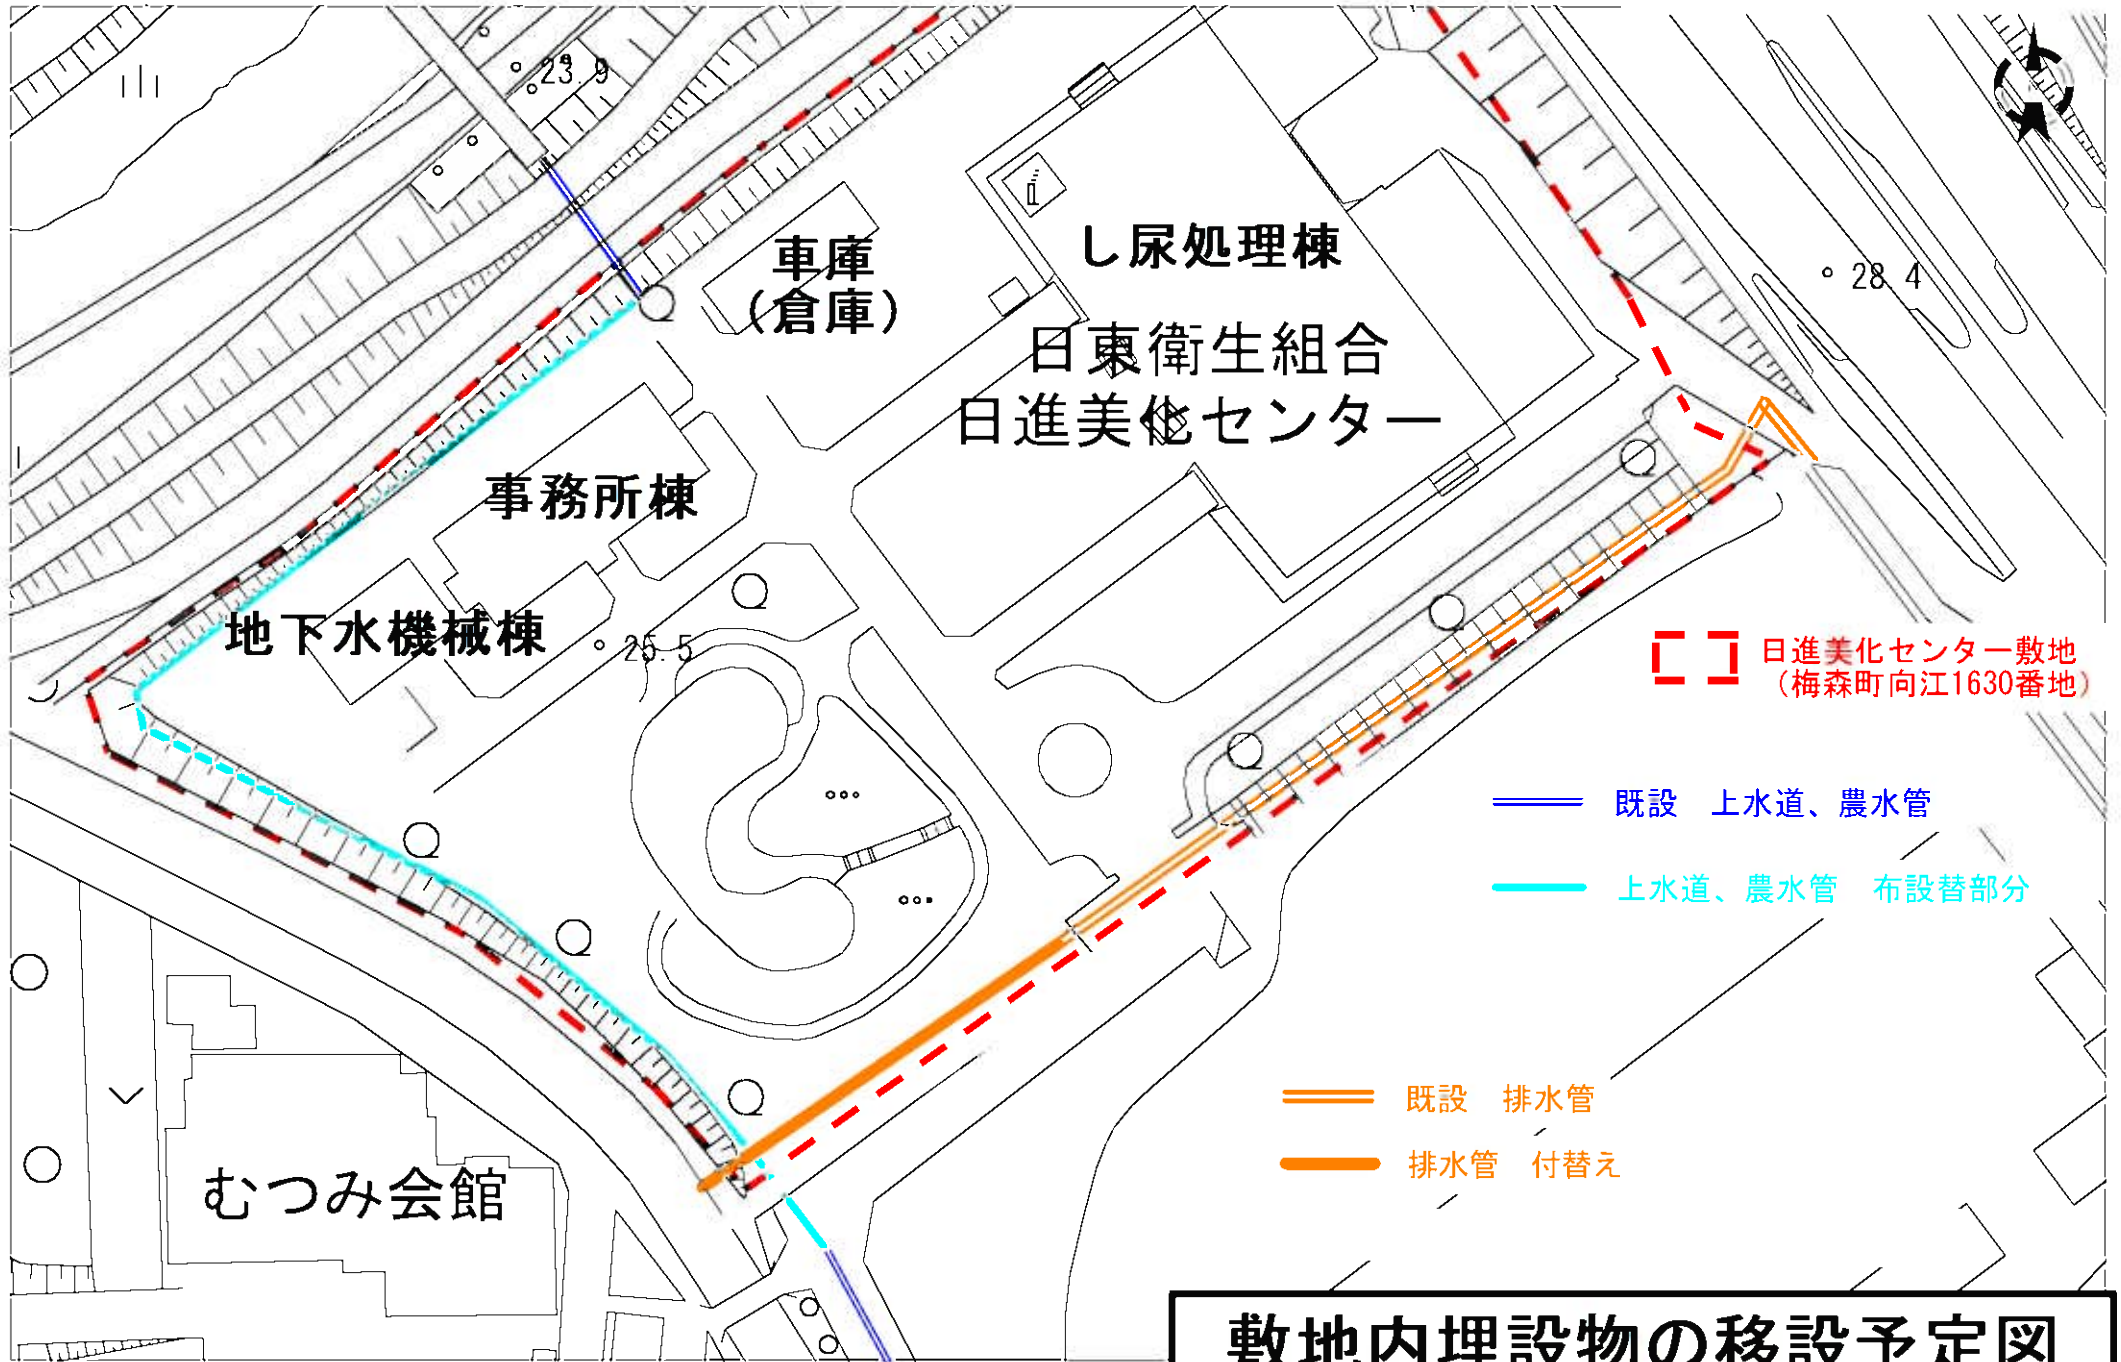

敷地内埋設物の移設予定図