


計画図

縮尺 1/2,500


都市計画区域 名古屋都市計画

市町村名 日進市

地区名 岩崎町新ラ田・北高上ほか地区  
(検討区域BC)

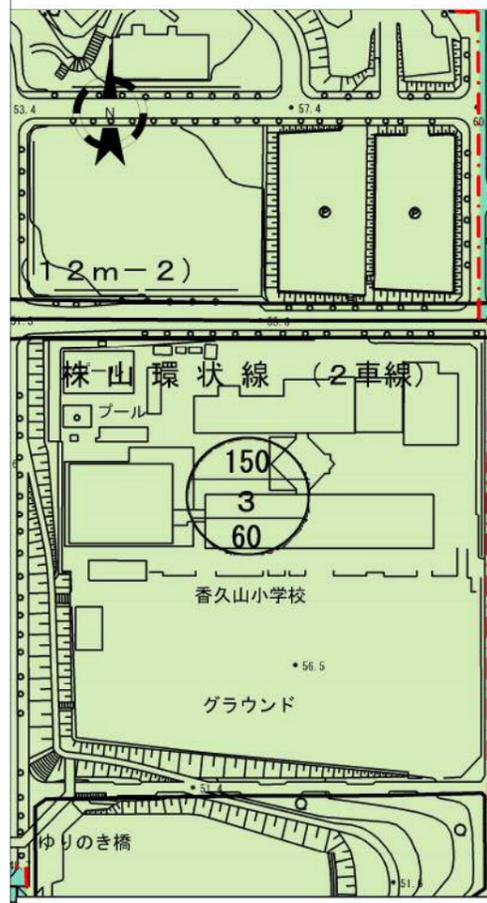

凡例	
1	第一種低層住居専用地域
3	第一種中高層住居専用地域
5	第一種住居地域
100 1-10 60	上段：容積率(%) 中段：用途地域-高さの限度 下段：建蔽率(%)
区域界の表示	
---	道路、河川等地形地物の中心線を境界とする場合
---	字界、町界等の行政界を境界とする場合
-+-	その他の場合

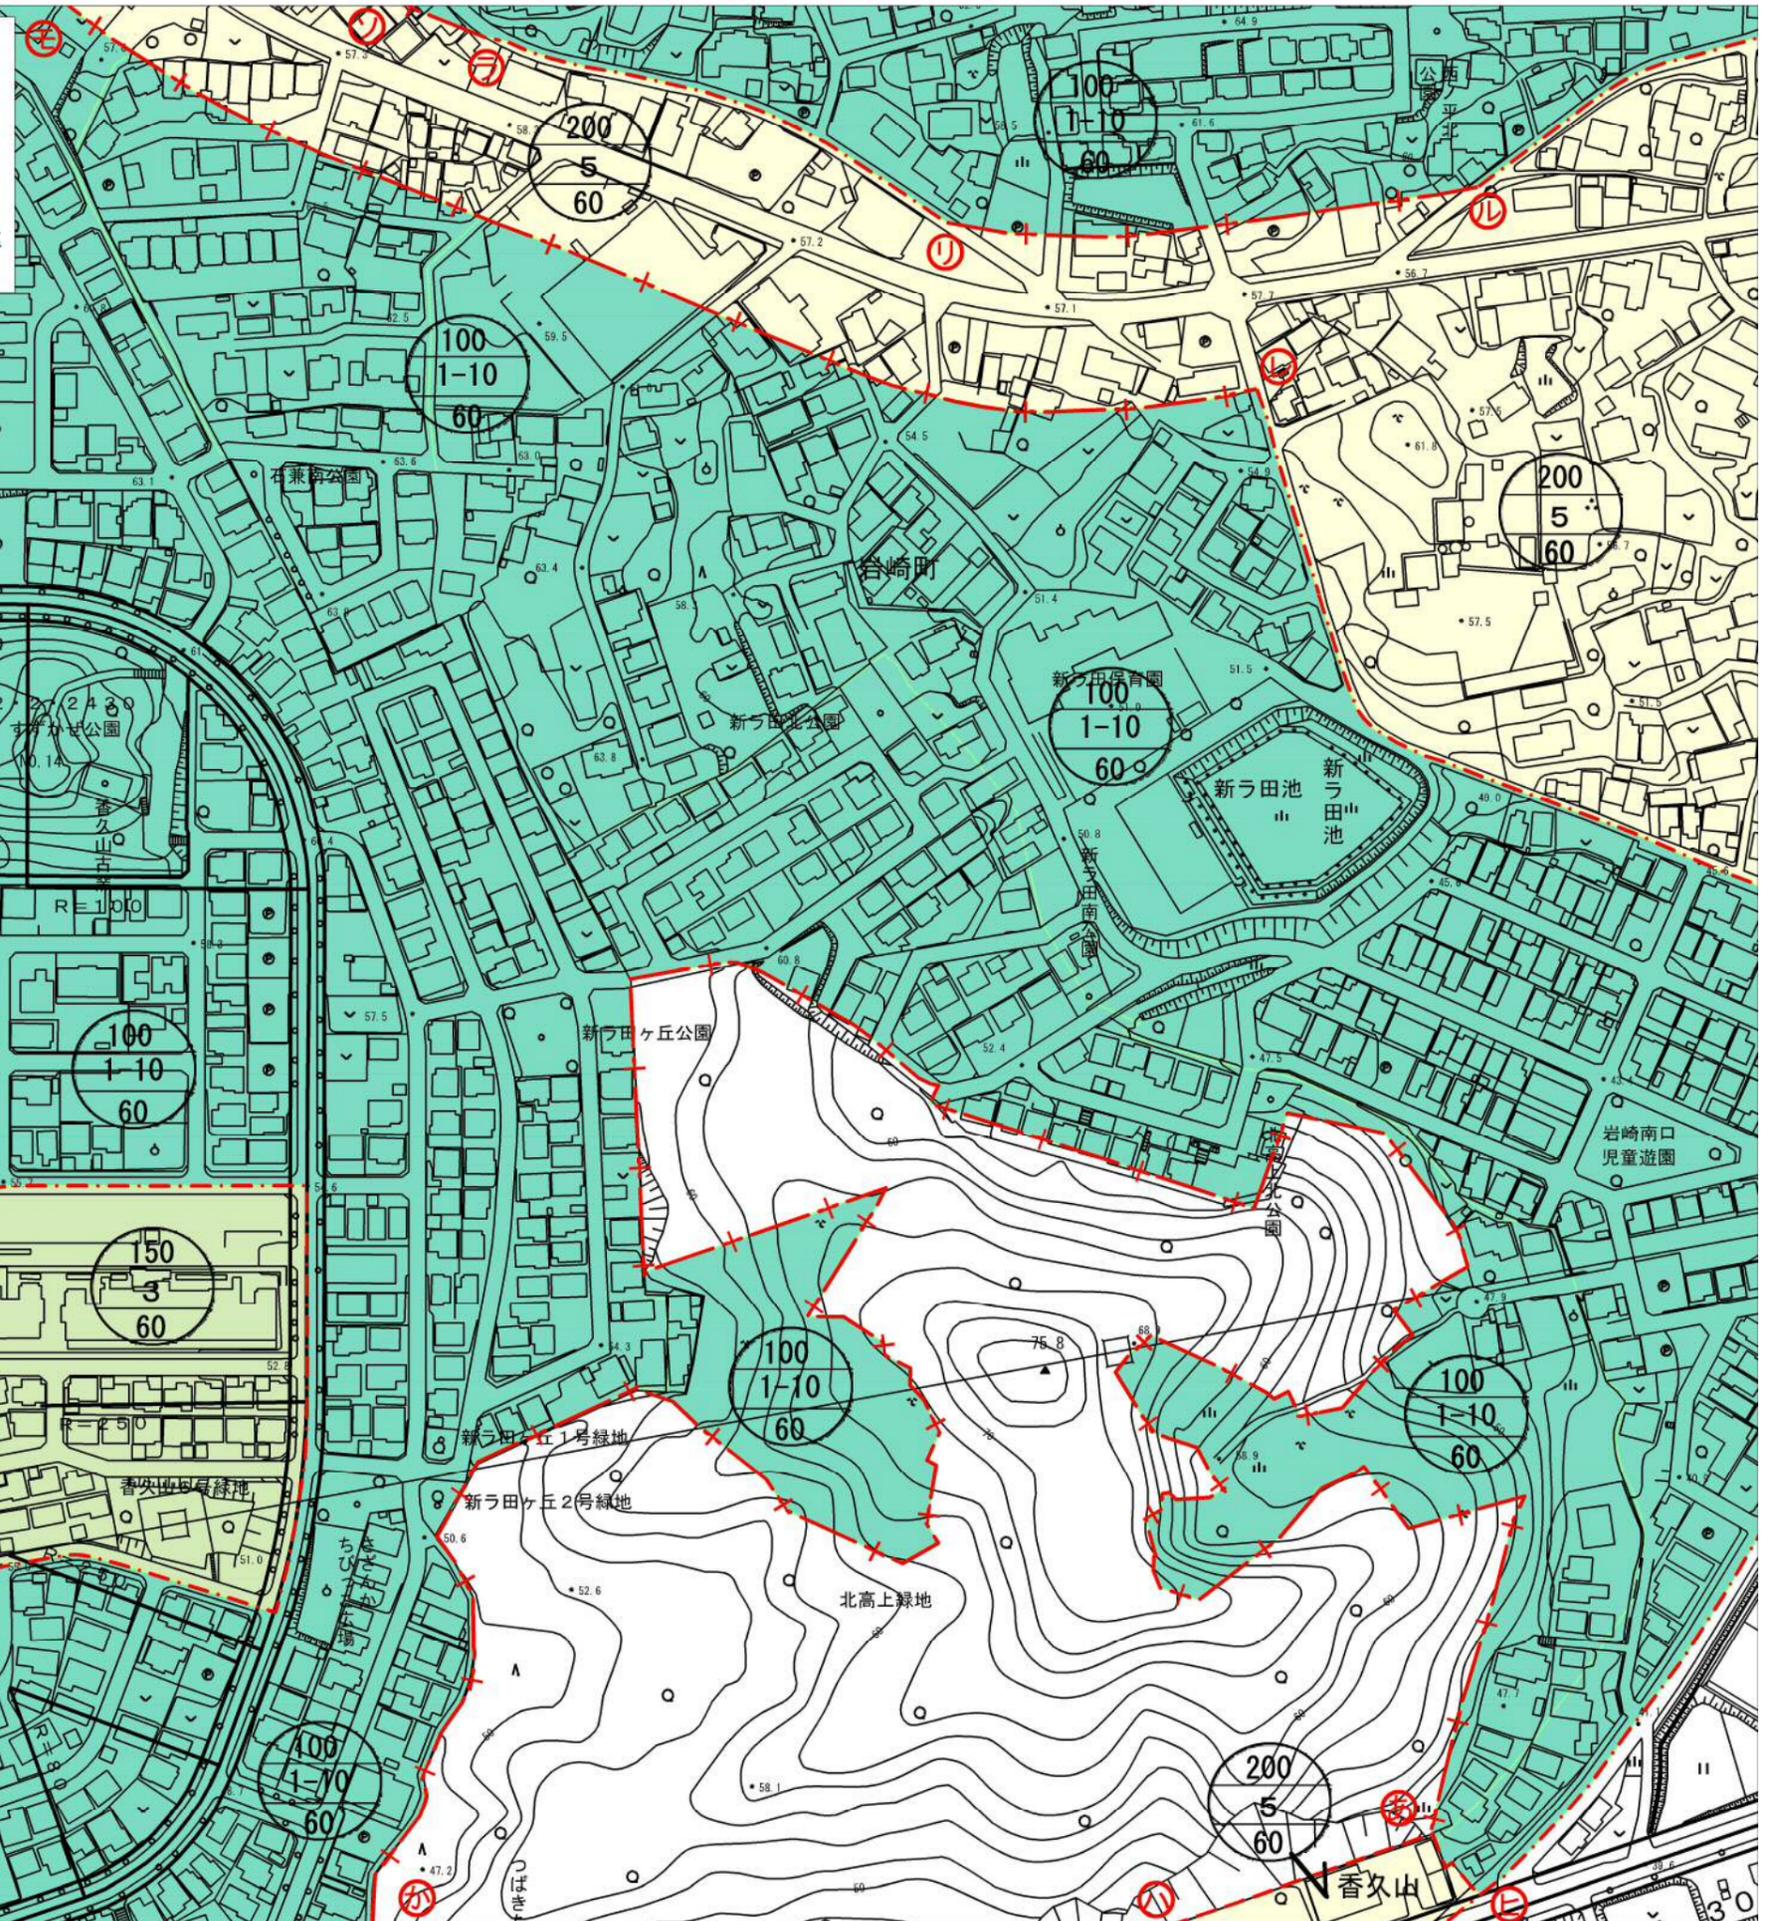

番号	区域の境界			
①~⑤	市道岩崎香久山線境界より20m			
⑥~⑦	香久山一丁目と岩崎町北高上・西田の町界			
⑧~⑬	市道岩崎香久山線境界より20m			
⑭~⑯	市道岩崎香久山線境界より30m			
⑳~㉑	市街化区域	市街化調整区域		
	岩崎町北高上	10-35	岩崎町北高上	10-1
		10-36		10-117
		10-174	新ラ田	87-69
		10-62		
		10-5		
		10-37		
		10-38		
		10-39		
		10-40		
		10-44		
		10-45		
		Z 10-12		
		10-48		
		Z 10-4		
	Z 10-1			
	10-18			
	10-17			
	10-3			
	10-118			
	10-119			
	10-154			
	10-15			
	10-14			
	10-13			
	10-188			
	10-187			
	10-186			
	10-185			
	10-184			
	10-183			
	10-182			
	10-181			
	10-180			
	10-179			
	10-178			
	10-177			
	10-2			
	新ラ田	85-4		
		85-1		
		87-8		
		87-30		
		87-326		
		87-301		
		87-300		
	香久山五丁目	2301		
		2302		
		2303		
		2304		
		2305		
		2306		
		2307		
		2308		
		2309		
		2310		
		2311		
		2314-2		
		2312-3		
		2312-4		
	岩崎町北高上	10-173		
		10-59		
		10-95		
		10-96		
		10-94		
		10-92		
		10-8		
		10-17		
		10-19		
		10-58		
		10-131		
		10-33		
	香久山五丁目	2312-5		
		2315		
		2316		
		2317		
		2318		
		2319-2		
		2320-2		
		1935		
		1937		
	香久山一丁目	3938		
		3948		

0 1/2500 150m