
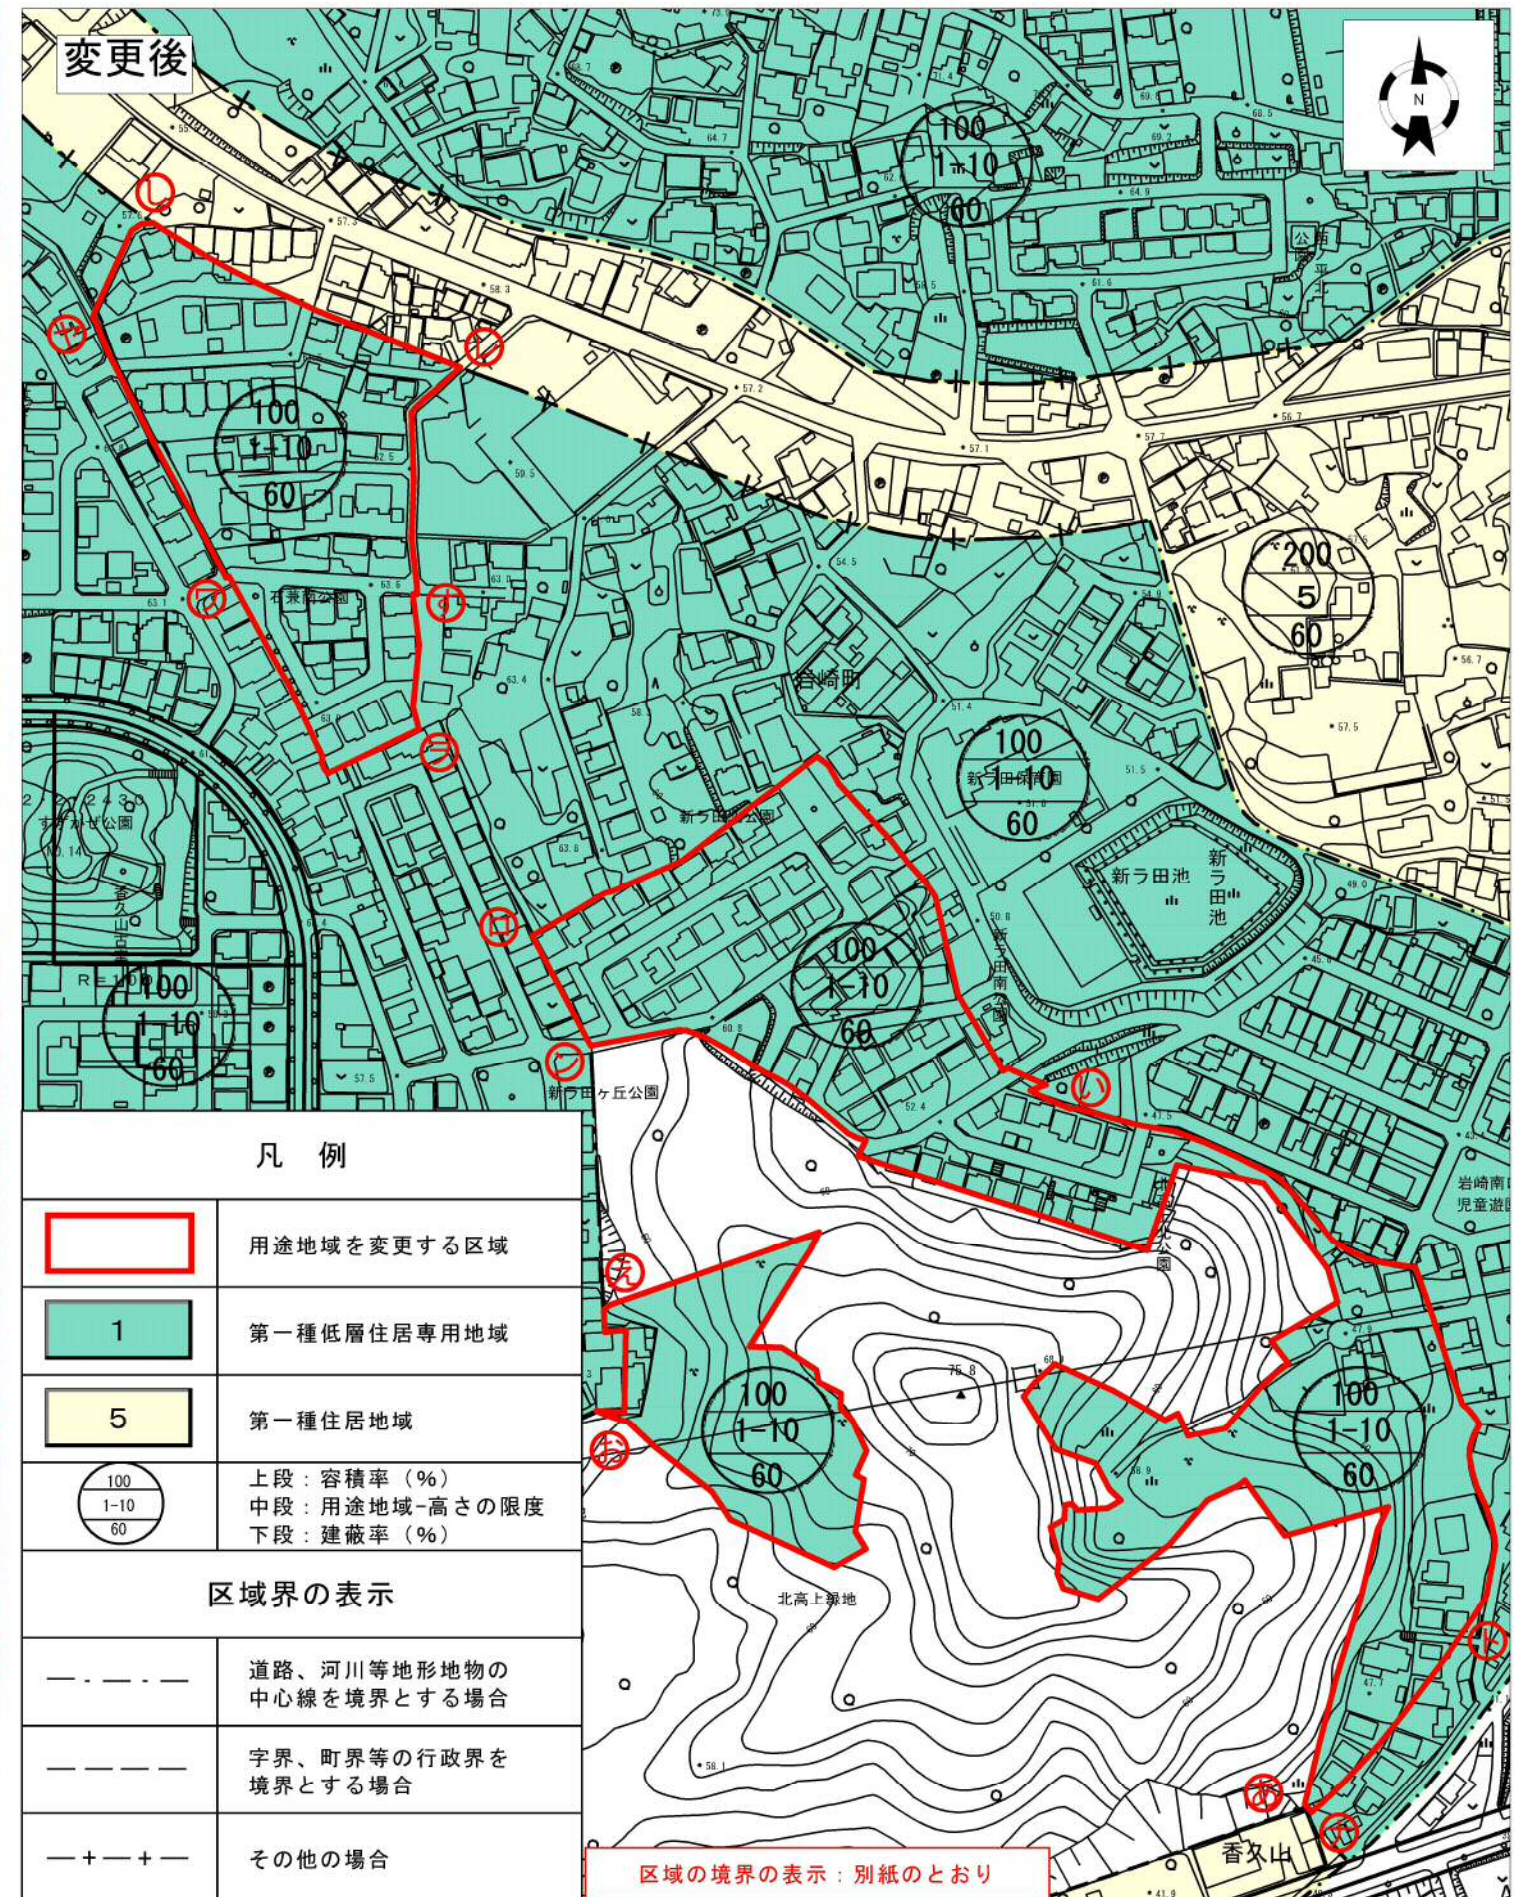


新旧用途地域対照図

岩崎町新ラ田・北高上地区【検討区域BC】

縮尺 S=1/3000

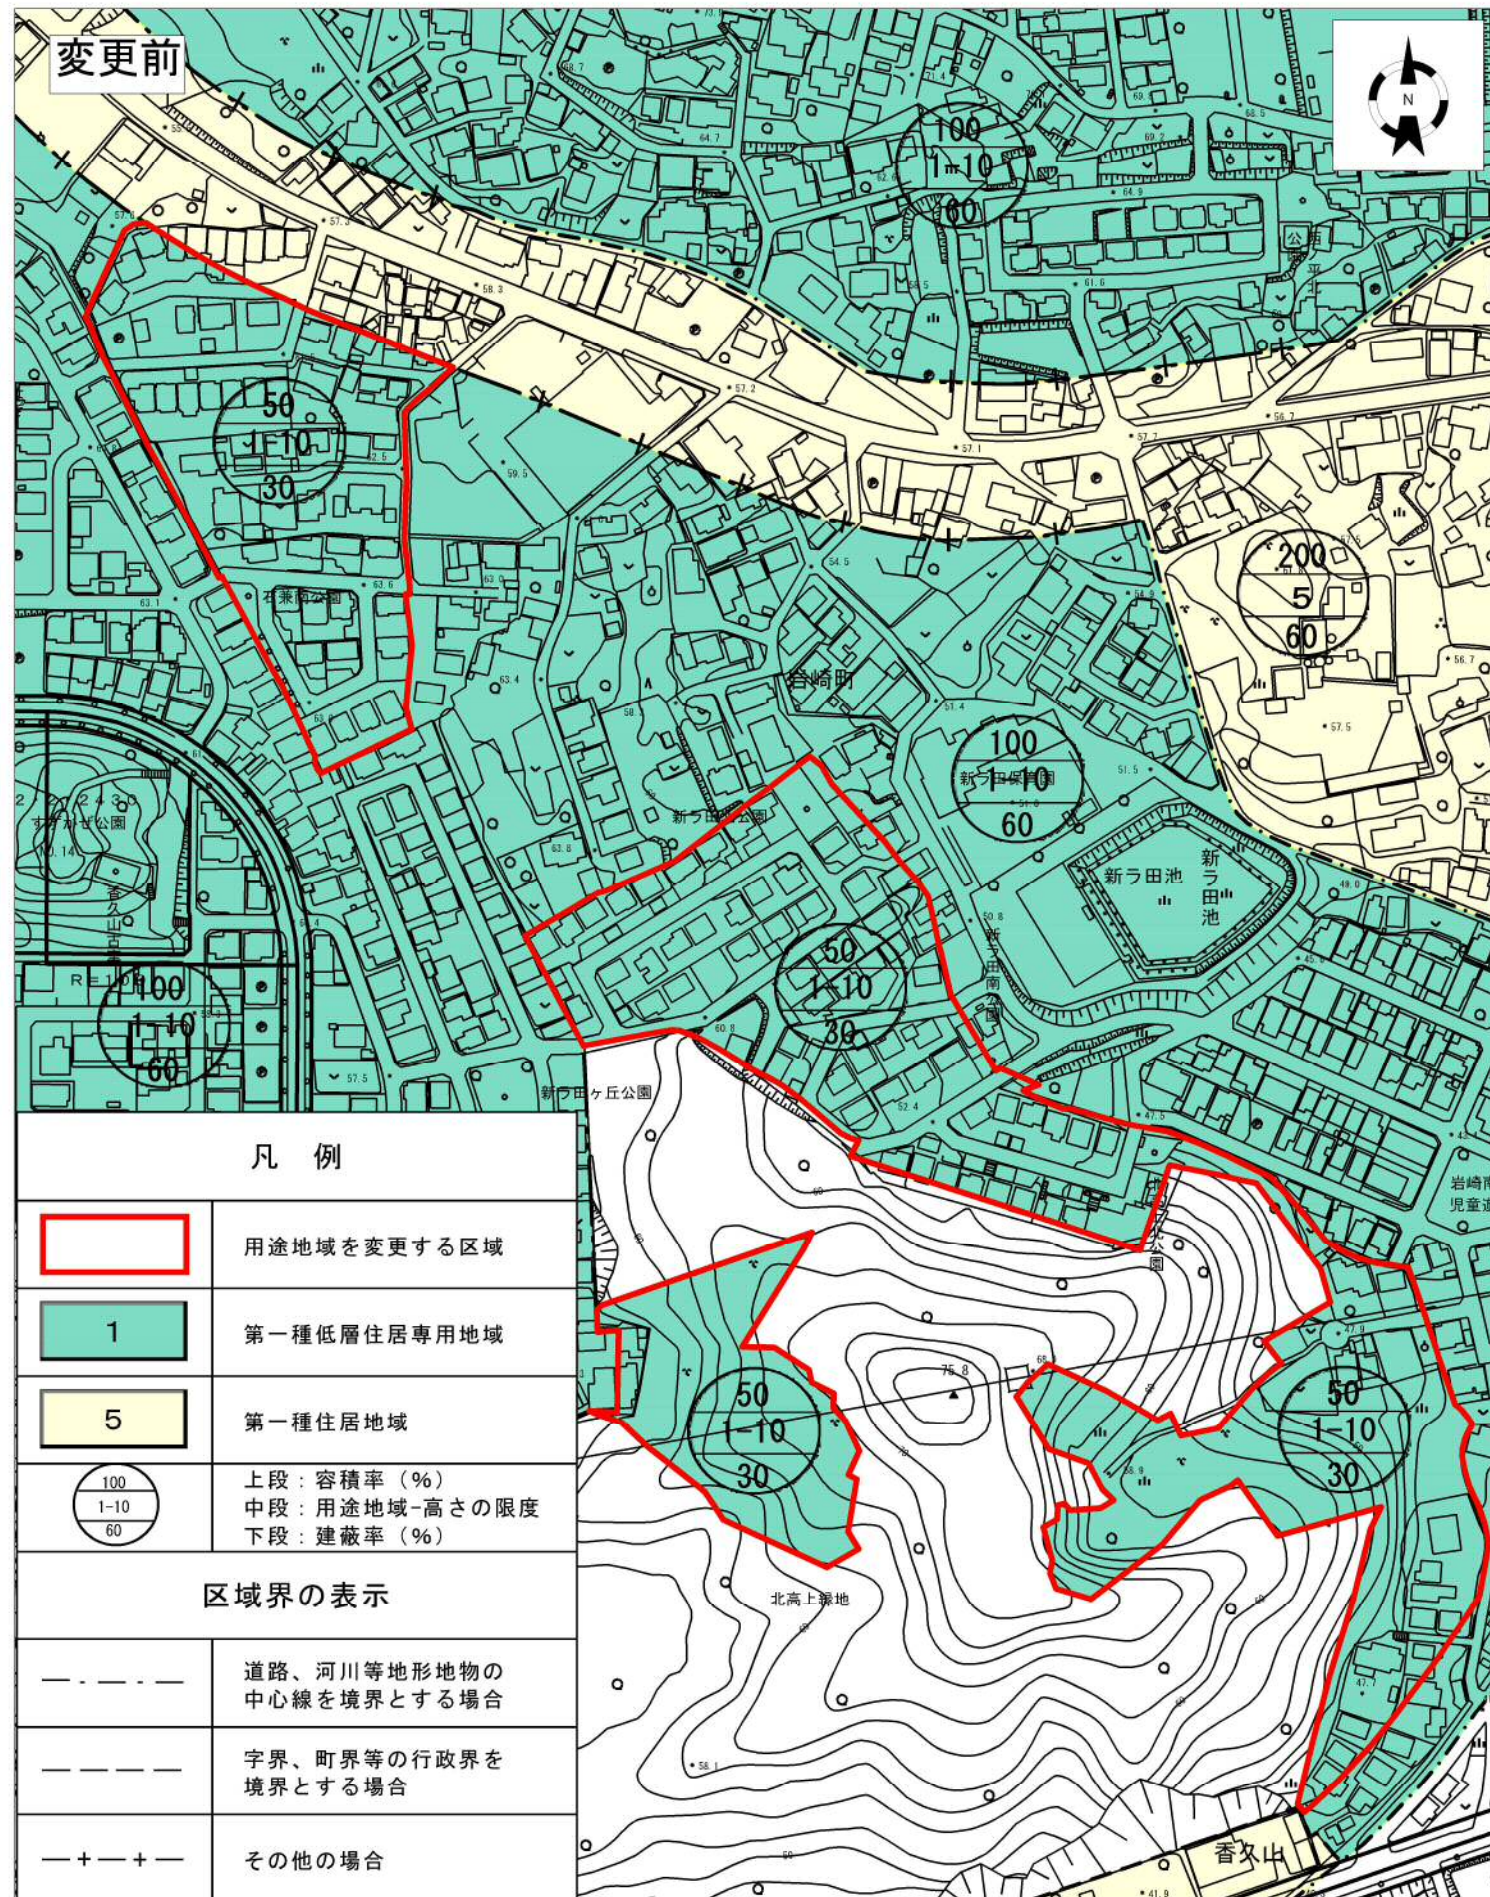

新旧用途地域対照図

縮尺1/3,000

都市計画区域名名古屋都市計画

市町村名日進市

地区名岩崎町新う田・北高上地区
(検討区域B・C)

番 号	区域の境界
㊦～㊧	県道岩崎名古屋線境界より20m
㊧～㊡	香久山一丁目と岩崎町北高上・西田の町界
㊣～㊤	道路中心線
㊣～㊬	第一種低層住居専用地域 3割から6割に変更する地区 岩崎町石兼8-10 8-11 8-126割地区 岩崎町石兼56-3 56-57 56-60
㊭～㊮	市道岩崎香久山線境界より30m
㊭～㊰	道路中心線
㊱～㊲	香久山五丁目と岩崎町の町界
㊱～㊴	第一種低層住居専用地域 3割から6割に変更する地区 岩崎町新う田87-275 87-276 87-277 87-278 88-24 88-25 87-250 87-316 87-280 87-281 87-282 87-283 87-299 87-325 87-4 87-318 87-253 87-251 87-205 87-207 87-202 87-206 87-7(一部) 87-265(一部) 85-15(一部) 87-269(一部) 87-270(一部) 87-271(一部) 87-272(一部) 1336割地区 岩崎町新う田87-228 88-11 88-22 88-12 88-7 87-73 87-237 87-5 87-214 87-196 93-12 92-4 92-9 92-2 92-7 92-6 92-5 87-203 87-208 87-201 87-204 87-7(一部) 87-265(一部) 85-15(一部) 87-269(一部) 87-270(一部) 87-271(一部) 87-272(一部) 87-123
㊤～㊶	香久山五丁目と岩崎町の町界
㊶～㊰	第一種低層住居専用地域 3割から6割に変更する地区 岩崎町新う田87-321 87-82 石兼56-779 56-7786割地区 岩崎町新う田87-320 石兼56-335

番 号	区域の境界
㊱～㊴	市街化区域 岩崎町新う田87-300 87-301 87-326 87-30 87-8 85-1 85-4北高上10-2 10-177 10-178 10-179 10-180 10-181 10-182 10-183 10-184 10-185 10-186 10-187 10-188 10-13 10-14 10-15 10-154 10-119 10-118 10-3 10-17 10-18 乙10-1 乙10-4 10-48 乙10-12 10-45 10-44 10-40 10-39 10-38 10-37 10-5 10-62 10-174 10-36 10-35市街化調整区域 岩崎町新う田87-69 北高上10-1 10-117
㊴～㊦	岩崎町南口165, 135, 148の中心線
㊴～㊶	市街化区域 岩崎町北高上10-59 10-95 10-96 10-94 10-92 10-8 10-17 10-19 10-58市街化調整区域 岩崎町新う田87-69 岩崎町北高上10-1
㊴～㊶	香久山五丁目と岩崎町の町界