


計画図

縮尺 1/2,500
都市計画区域名 名古屋都市計画
市町村名 日進市
地区番号 No. 1
地区名 折戸鎌ヶ寿地区

(注)

ア～イ	筆界による	市街化調整区域	75
市街化区域		折戸町鎌ヶ寿	7-1
折戸町鎌ヶ寿	87-1		7-2
	76		
ウ～エ	筆界による	6割地区	27
第一種低層住居専用地域		折戸町鎌ヶ寿	29
3割地区			30-2
折戸町鎌ヶ寿	30-4		30-3
	30-18		30-15
	31-3		35-2
	31-8		
	59-18		
	59-99		
	59-208		

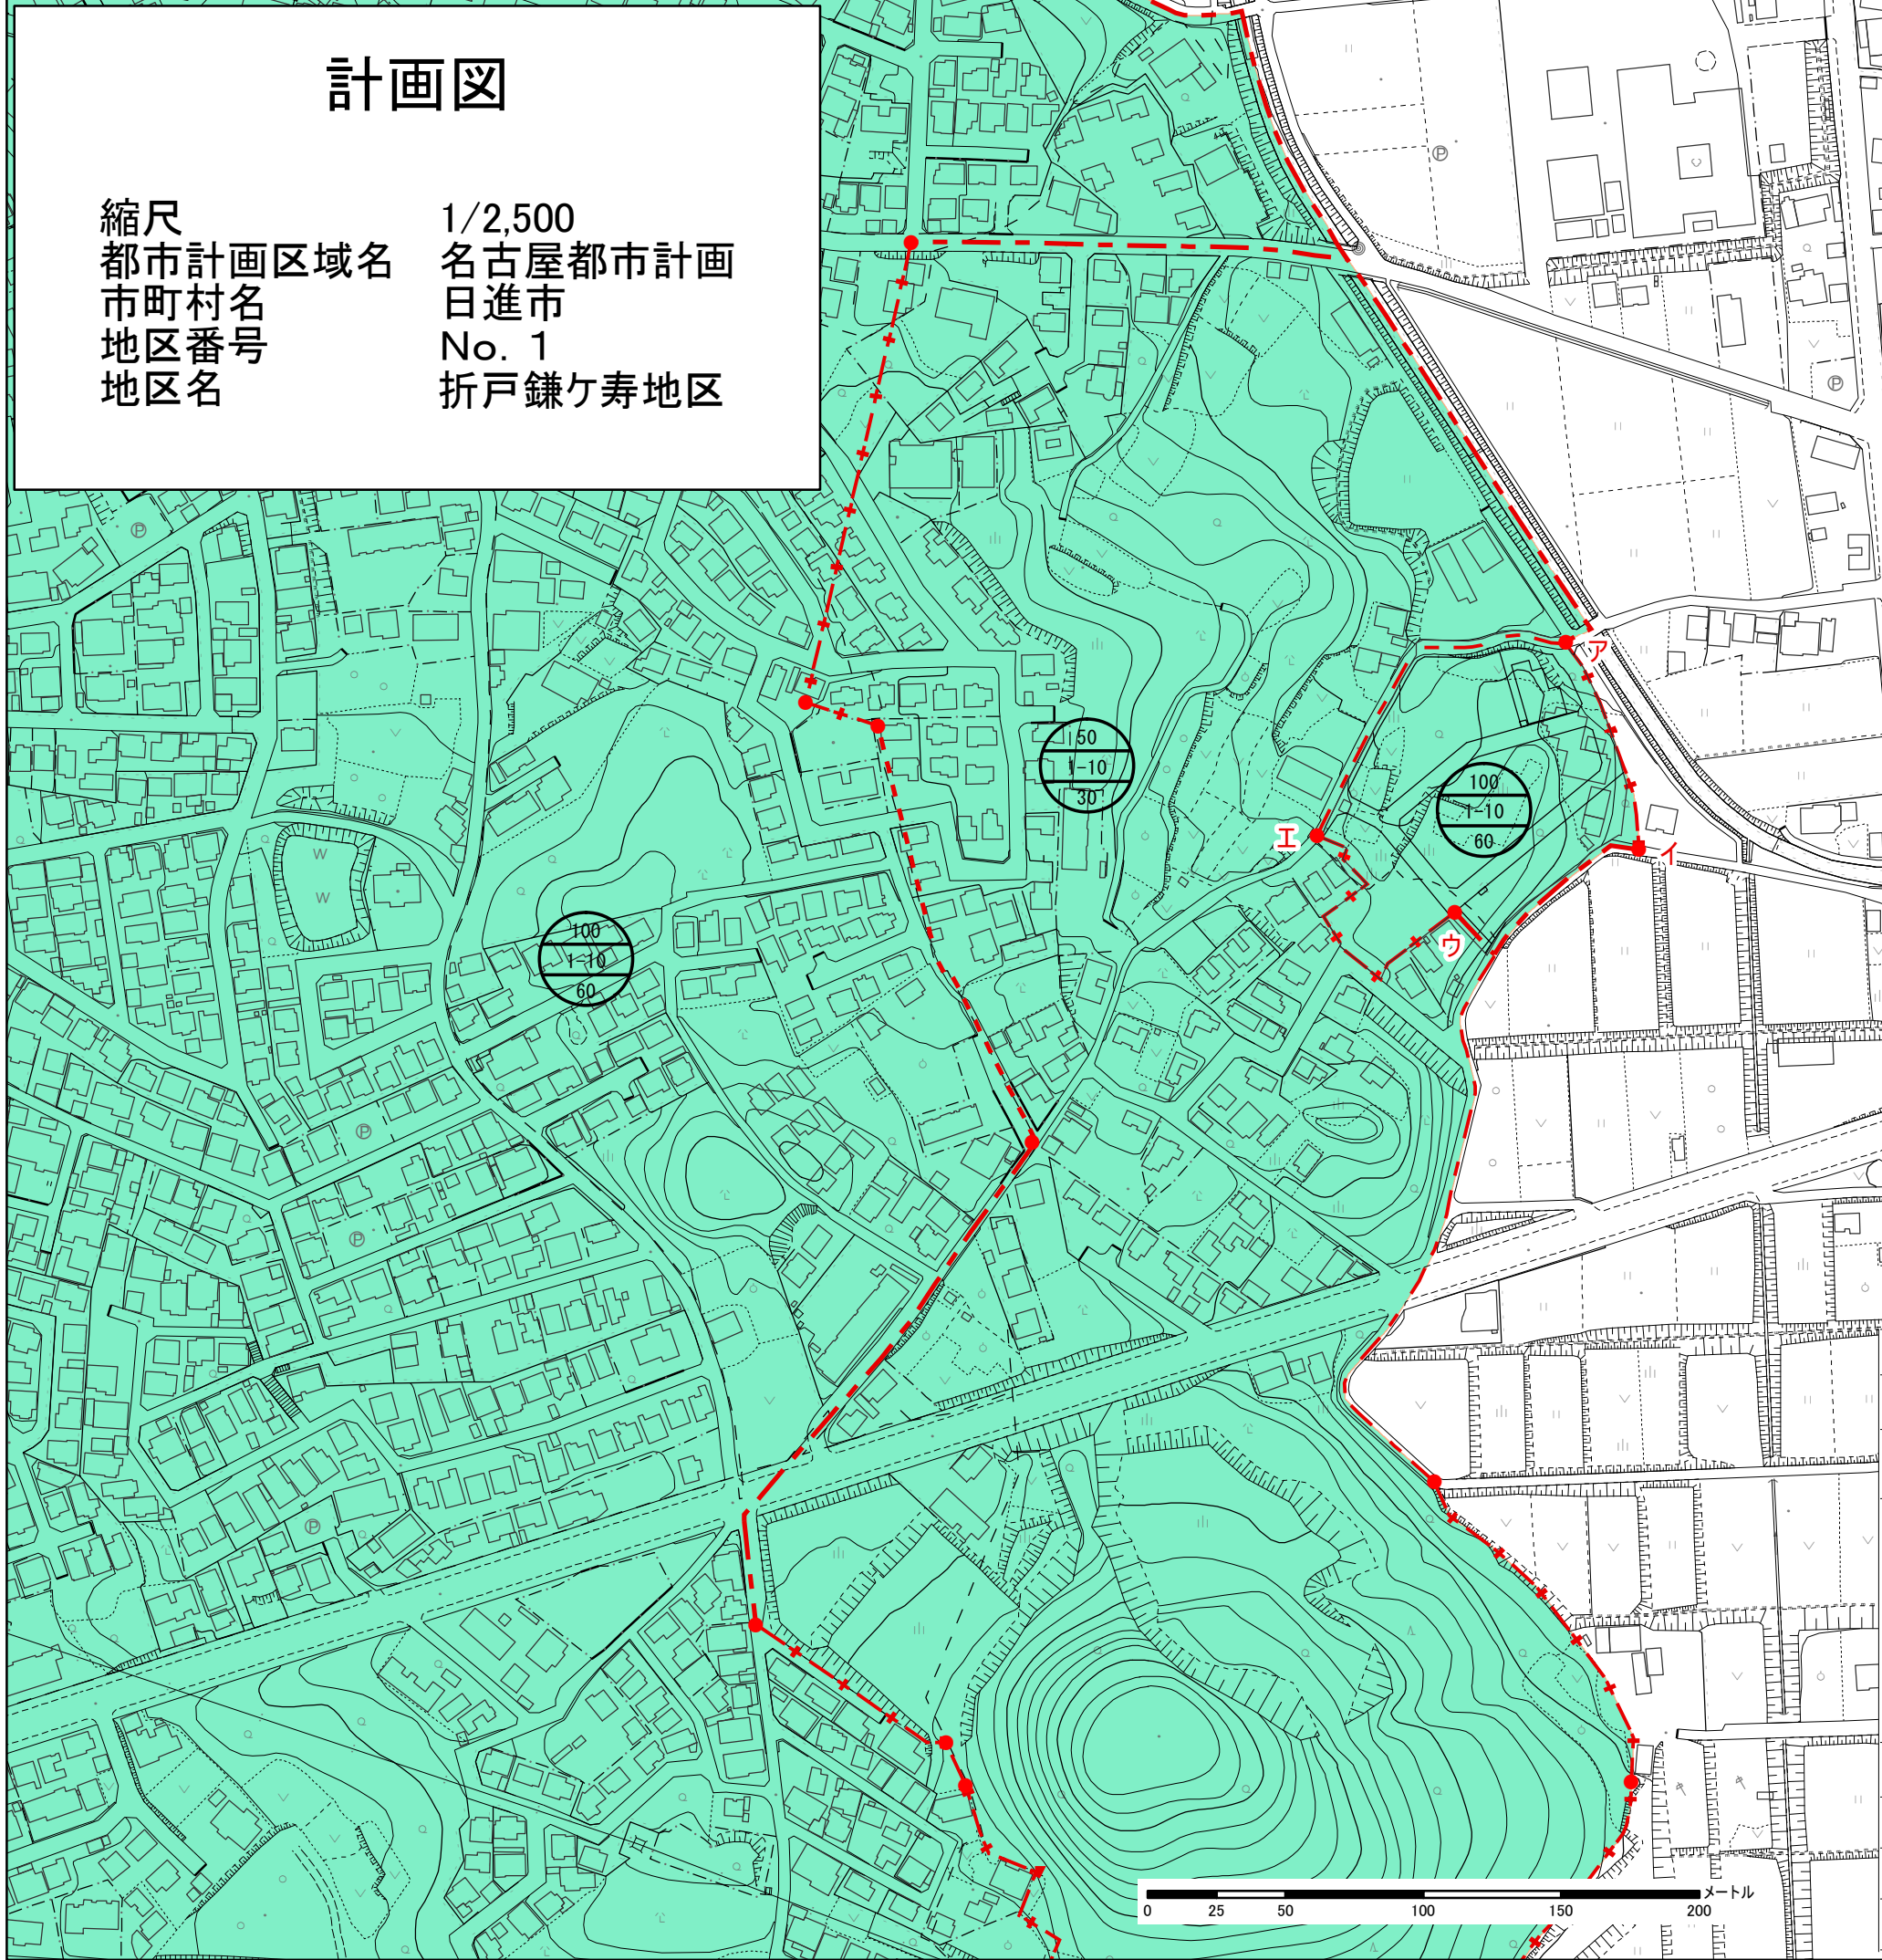

凡例	
用途地域	
1	第一種低層住居専用地域
容積率 200 高さ制限 種別番号 1-10 建蔽率 60 上段：容積率(%) 中段：用途地域の種別番号-高さ制限(m) 下段：建蔽率(%)	
用途地域界	
-----	道路、河川等幅を有する地形地物の中心線を境界とする場合
-----	字界、町界等の行政界を境界とする場合
+ — +	その他の場合

計 画 図

縮	尺	1 / 2 , 5 0 0
都市計画区域名	名古屋都市計画	
市 町 村 名	日 進 市	
地 区 番 号	N o . 1	
地 区 名	折戸鎌ヶ寿地区	