


計画図

縮尺 1/2,500



都市計画区域 名古屋都市計画

市町村名 日進市

地区名 岩崎町新ラ田・北高上ほか地区
(検討区域BC)

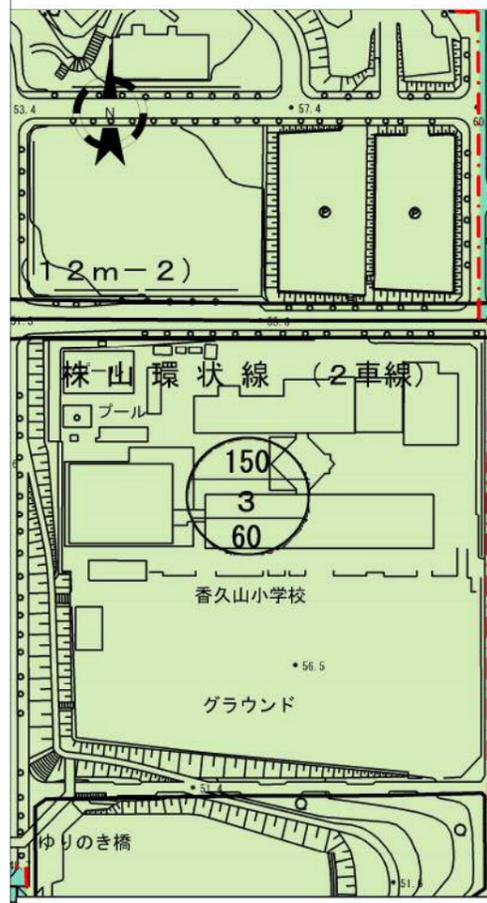

凡例	
1	第一種低層住居専用地域
3	第一種中高層住居専用地域
5	第一種住居地域
100 1-10 60	上段：容積率(%) 中段：用途地域-高さの限度 下段：建蔽率(%)
区域界の表示	
---	道路、河川等地形地物の中心線を境界とする場合
---	字界、町界等の行政界を境界とする場合
-+-	その他の場合

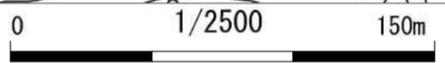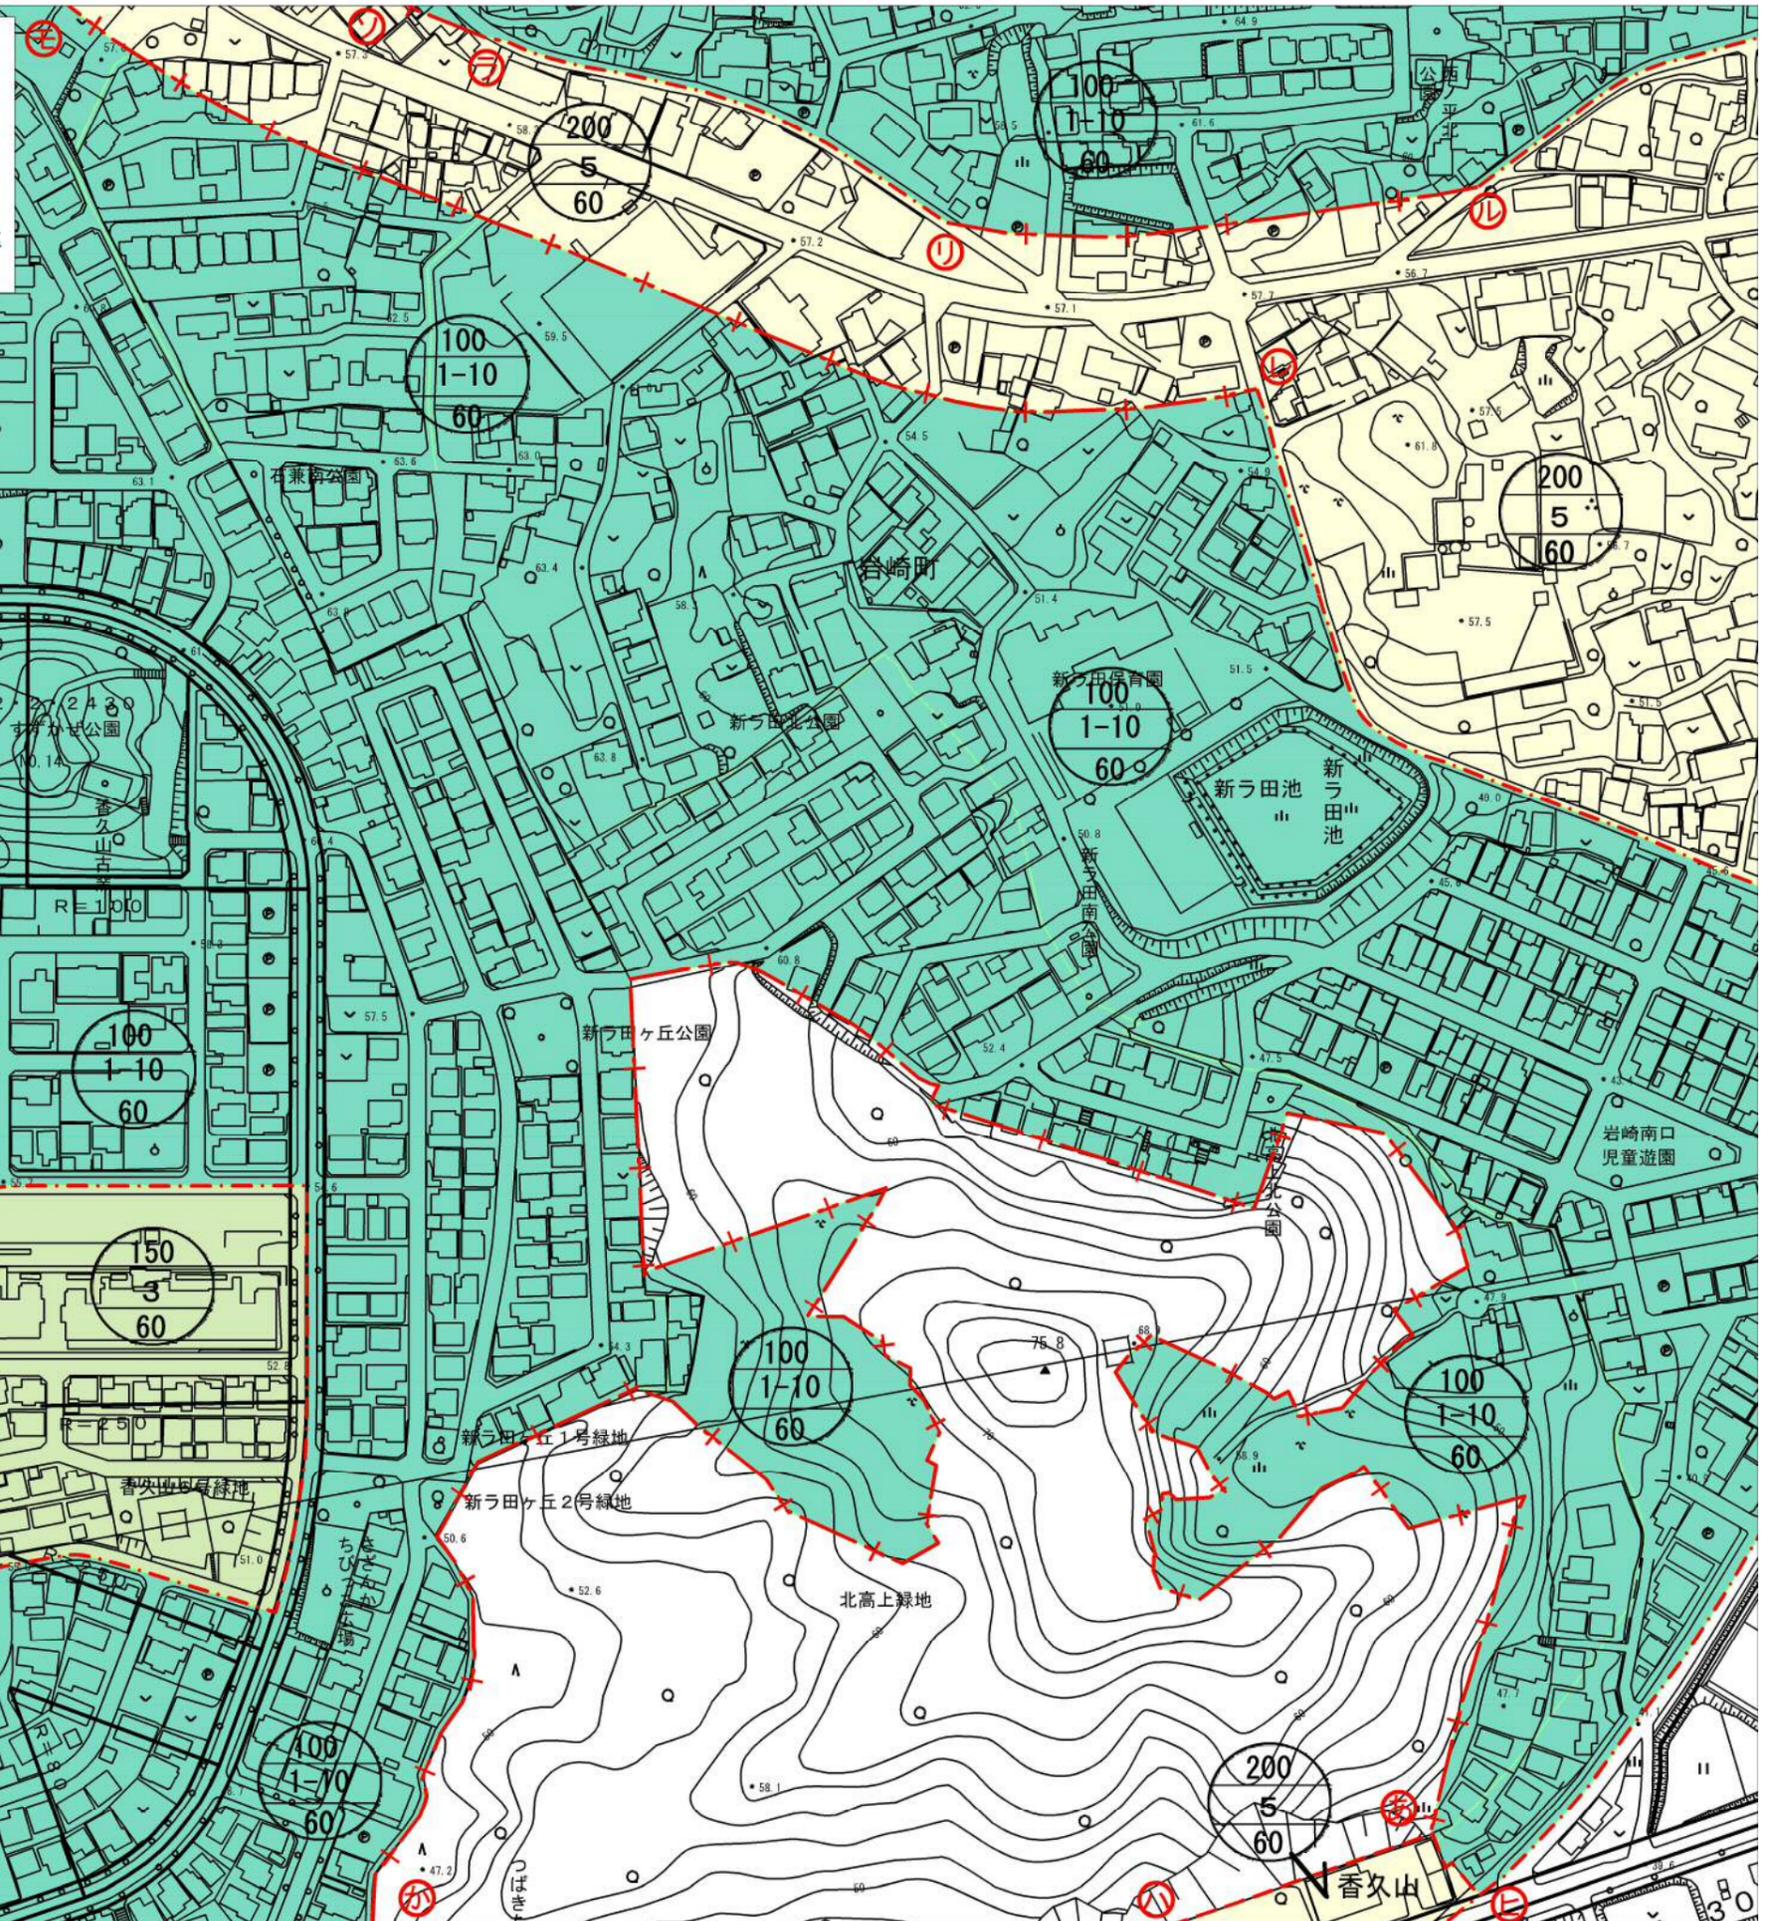

番号	区域の境界	
①~⑤	市道岩崎香久山線境界より20m	
⑥~⑦	香久山一丁目と岩崎町北高上・西田の町界	
⑧~⑬	市道岩崎香久山線境界より20m	
⑭~⑯	市道岩崎香久山線境界より30m	
⑰~⑳	市街化区域	市街化調整区域
	岩崎町北高上	岩崎町北高上
	10-35	10-1
	10-36	10-117
	10-174	新ラ田 87-69
	10-62	
	10-5	
	10-37	
	10-38	
	10-39	
10-40		
10-44		
10-45		
Z 10-12		
10-48		
Z 10-4		
Z 10-1		
10-18		
10-17		
10-3		
10-118		
10-119		
10-154		
10-15		
10-14		
10-13		
10-188		
10-187		
10-186		
10-185		
10-184		
10-183		
10-182		
10-181		
10-180		
10-179		
10-178		
10-177		
10-2		
新ラ田		
85-4		
85-1		
87-8		
87-30		
87-326		
87-301		
87-300		
香久山五丁目		
2301		
2302		
2303		
2304		
2305		
2306		
2307		
2308		
2309		
2310		
2311		
2314-2		
2312-3		
2312-4		
岩崎町北高上		
10-173		
10-59		
10-95		
10-96		
10-94		
10-92		
10-8		
10-17		
10-19		
10-58		
10-131		
10-33		
香久山五丁目		
2312-5		
2315		
2316		
2317		
2318		
2319-2		
2320-2		
1935		
1937		
香久山一丁目		
3938		
3948		