
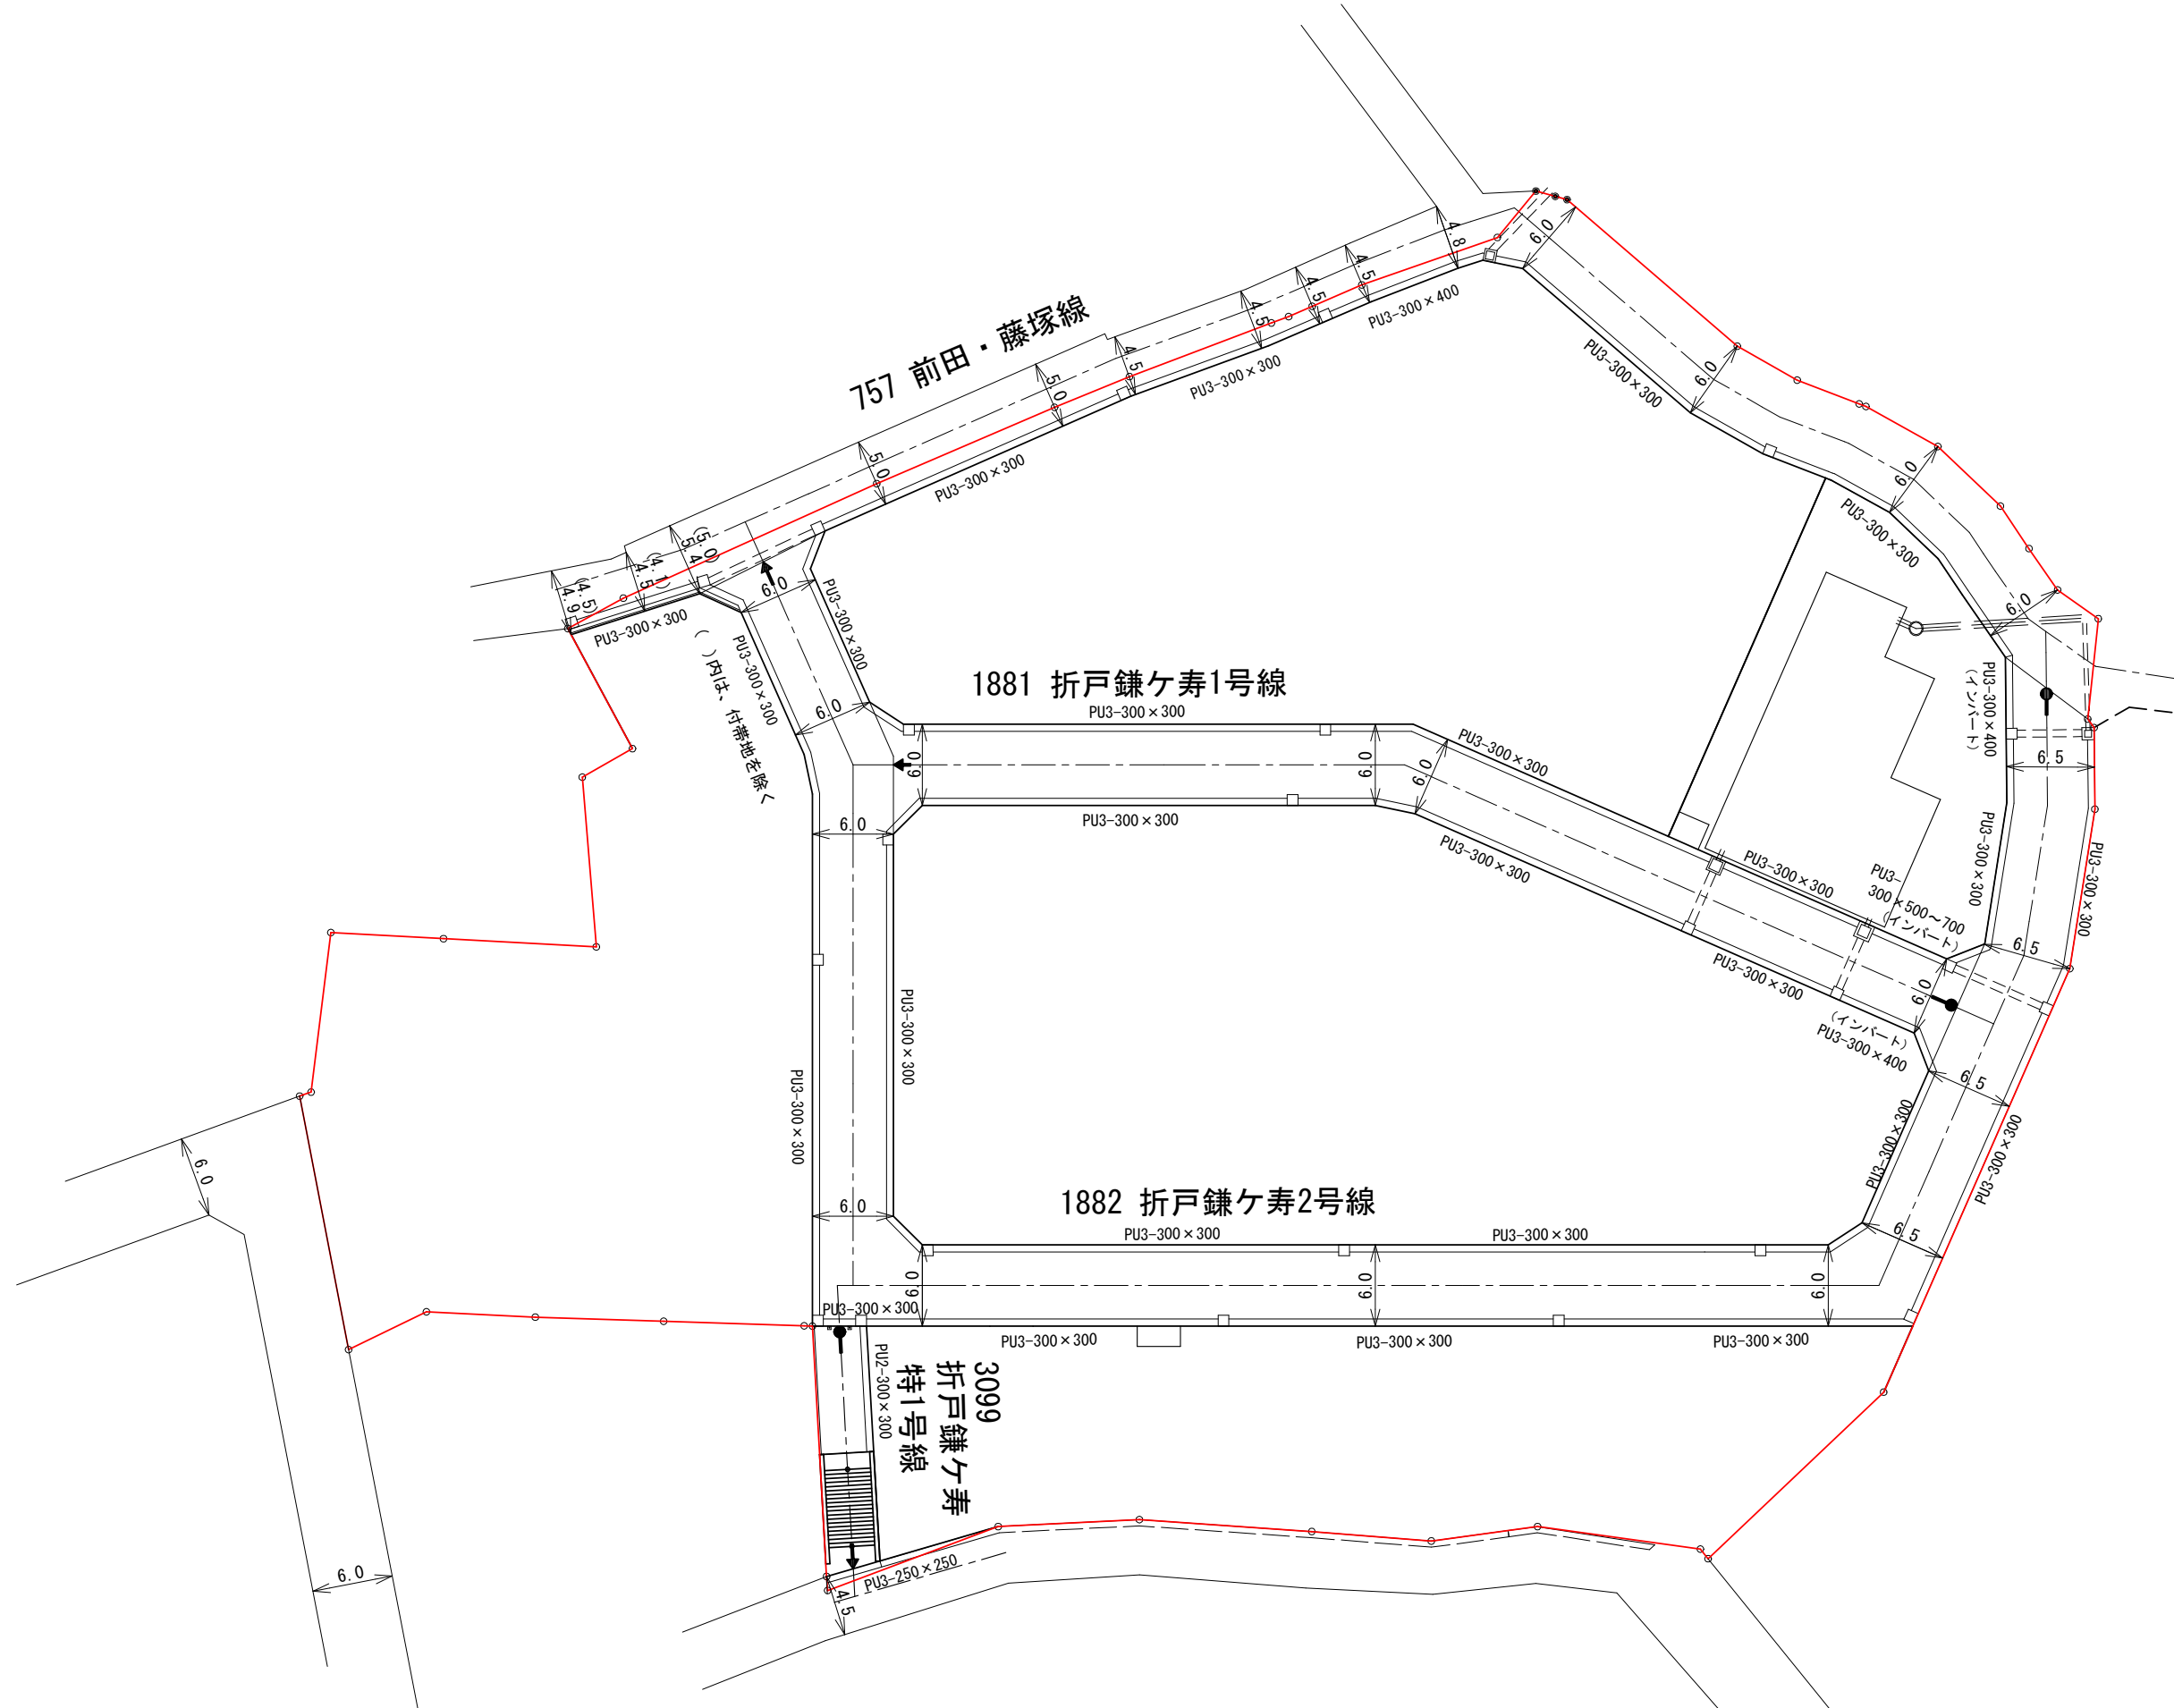


# 道路台帳図 (参考)

S=1:500

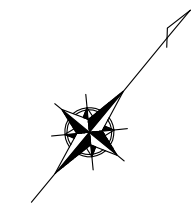

凡例		
●	起点	認定箇所
→	終点	

工事名	日進折戸鎌ヶ寿土地区画整理事業
路線名	
工事場所	日進市折戸町鎌ヶ寿 地内
名称	道路台帳図 (参考)
縮尺	S=1:500
図面番号	全 葉の内
日進折戸鎌ヶ寿土地区画整理組合	