



# 参考図 1/200

(特定用途建築物の場合)

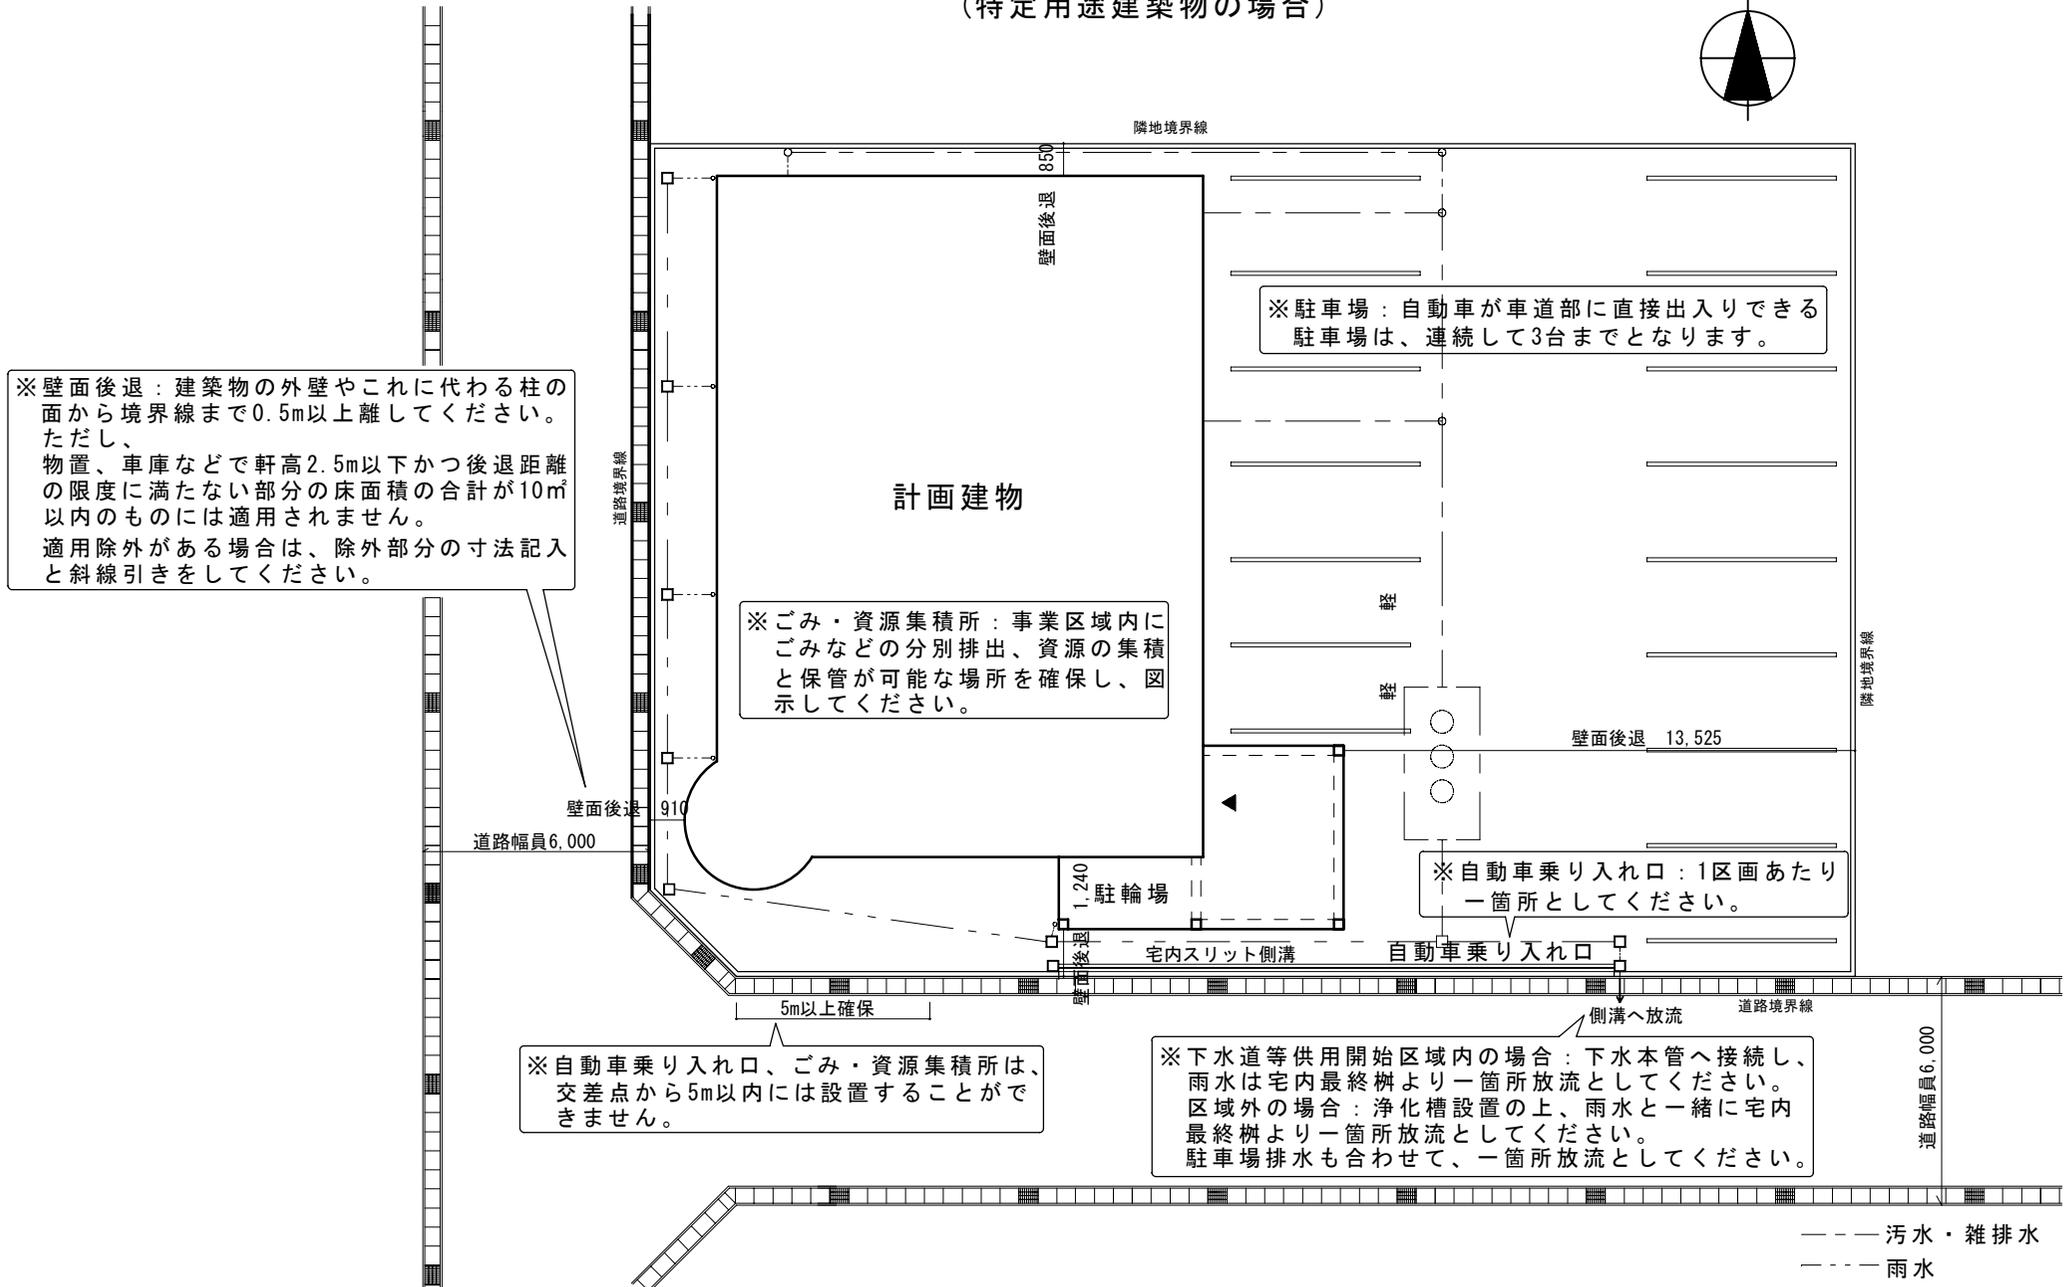


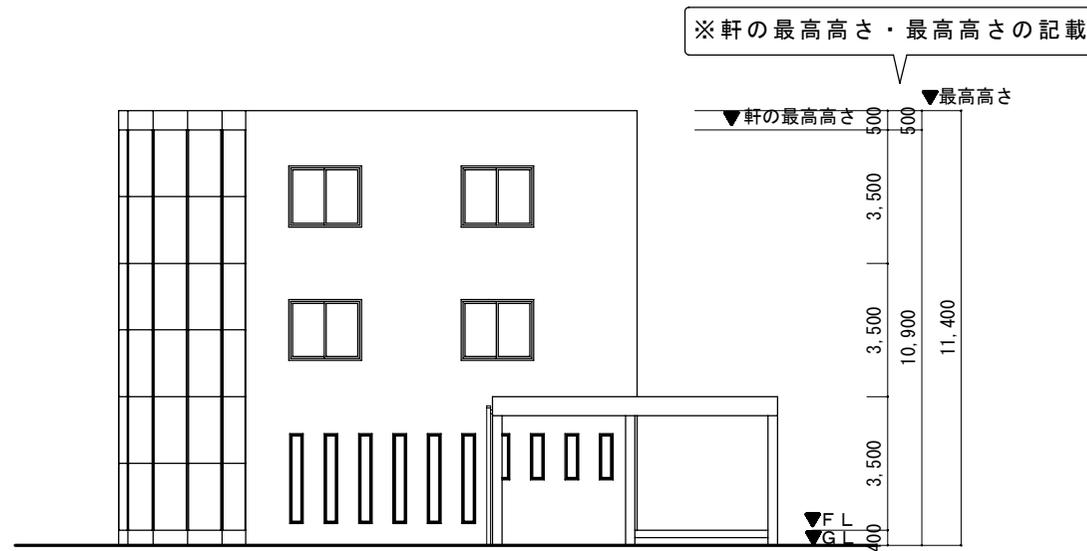

参考図 1/200  
(立面図は4面必要となります)

# 参考図 1/200

(工事中の安全警備計画図)

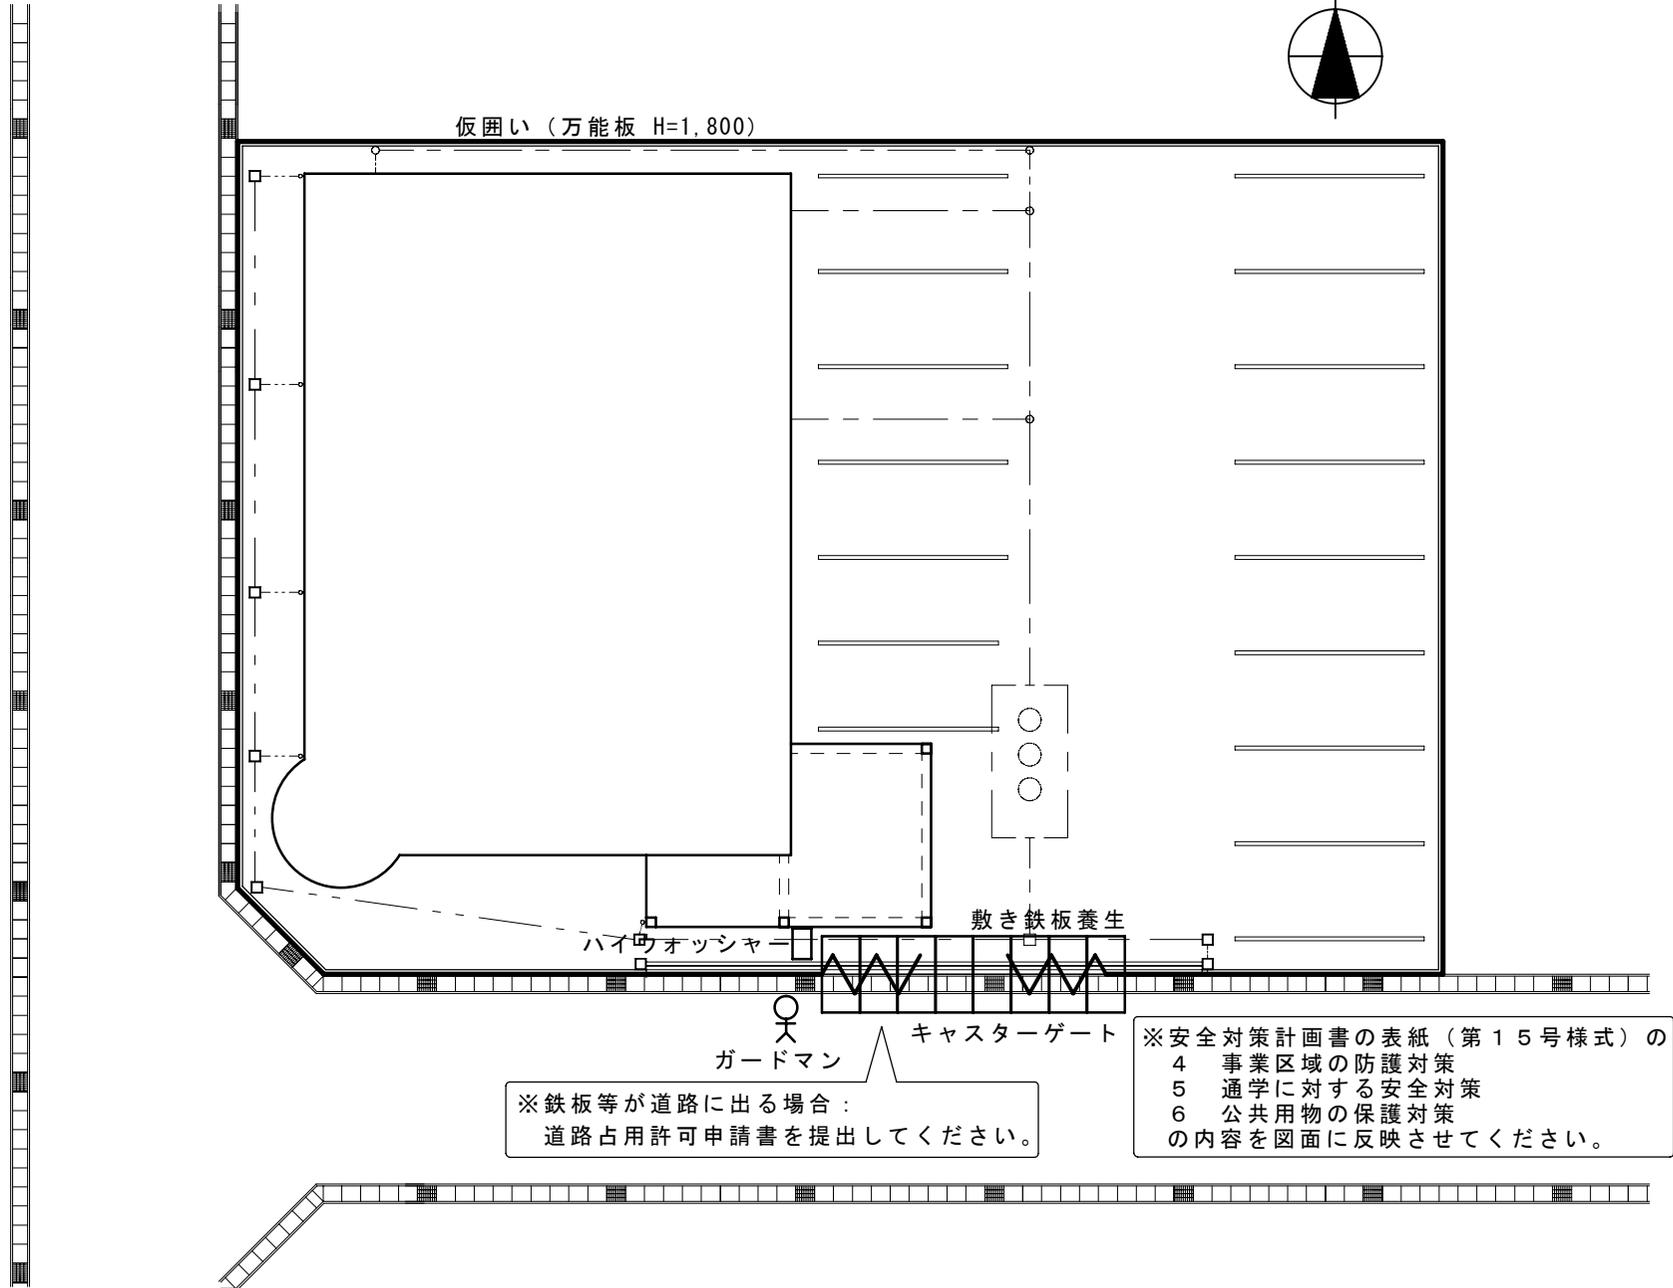

※鉄板等が道路に出る場合：  
道路占用許可申請書を提出してください。

※安全対策計画書の表紙（第15号様式）の  
4 事業区域の防護対策  
5 通学に対する安全対策  
6 公共用物の保護対策  
の内容を図面に反映させてください。