


日進折戸鎌ヶ寿土地区画整理事業 設計図

縮尺 1:500

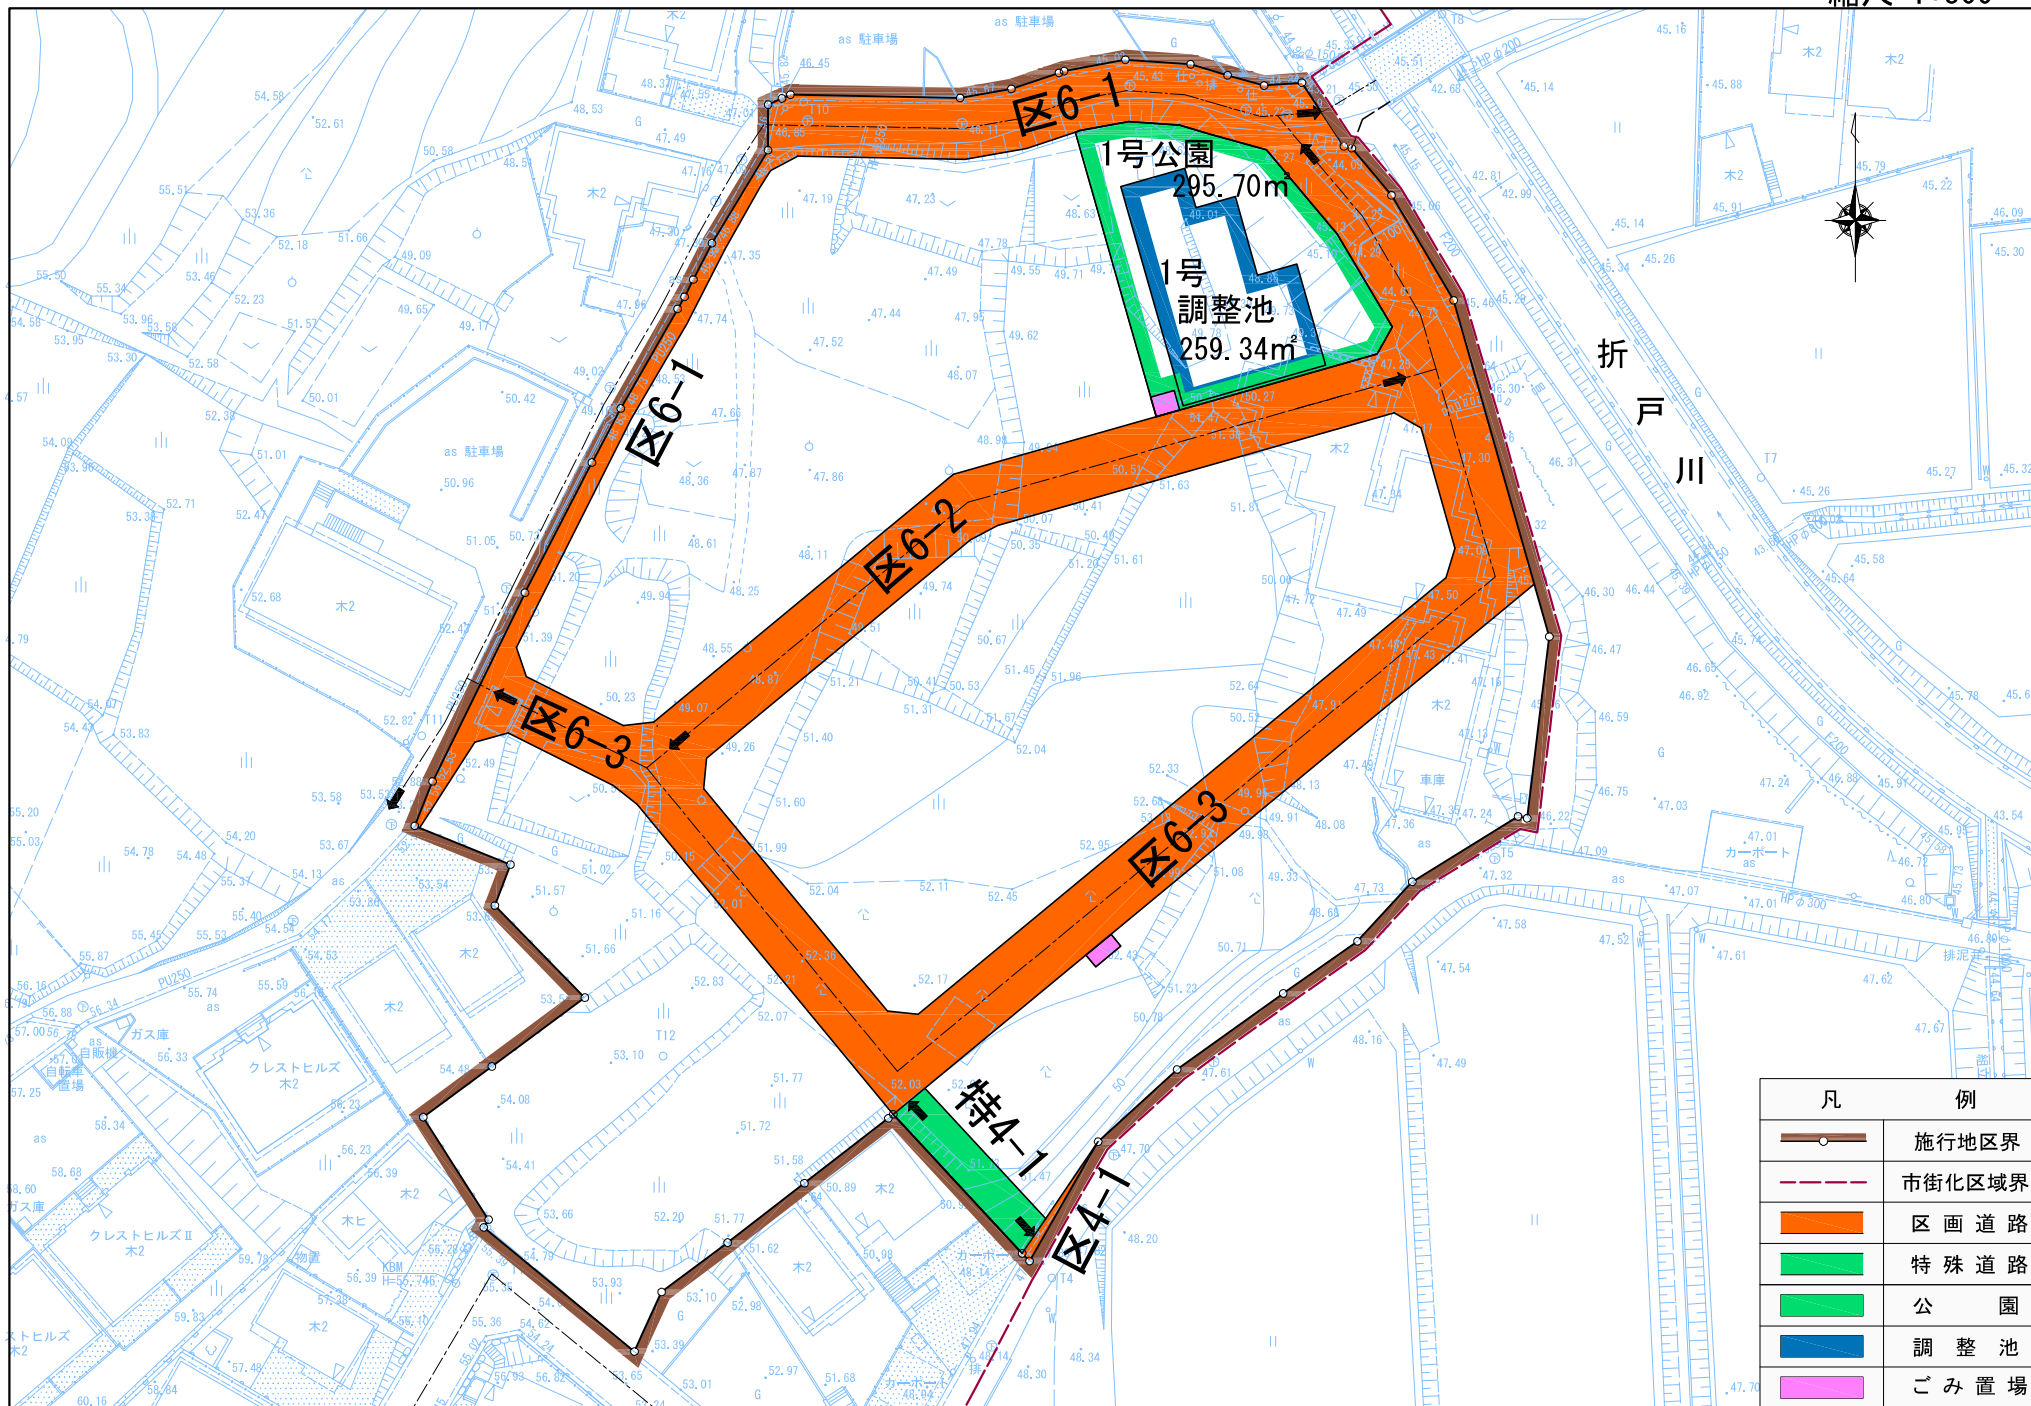

凡	例
	施行地区界
	市街化区域界
	区画道路
	特殊道路
	公園
	調整池
	ごみ置場