


令和7年度 東山地区整備予定路線図

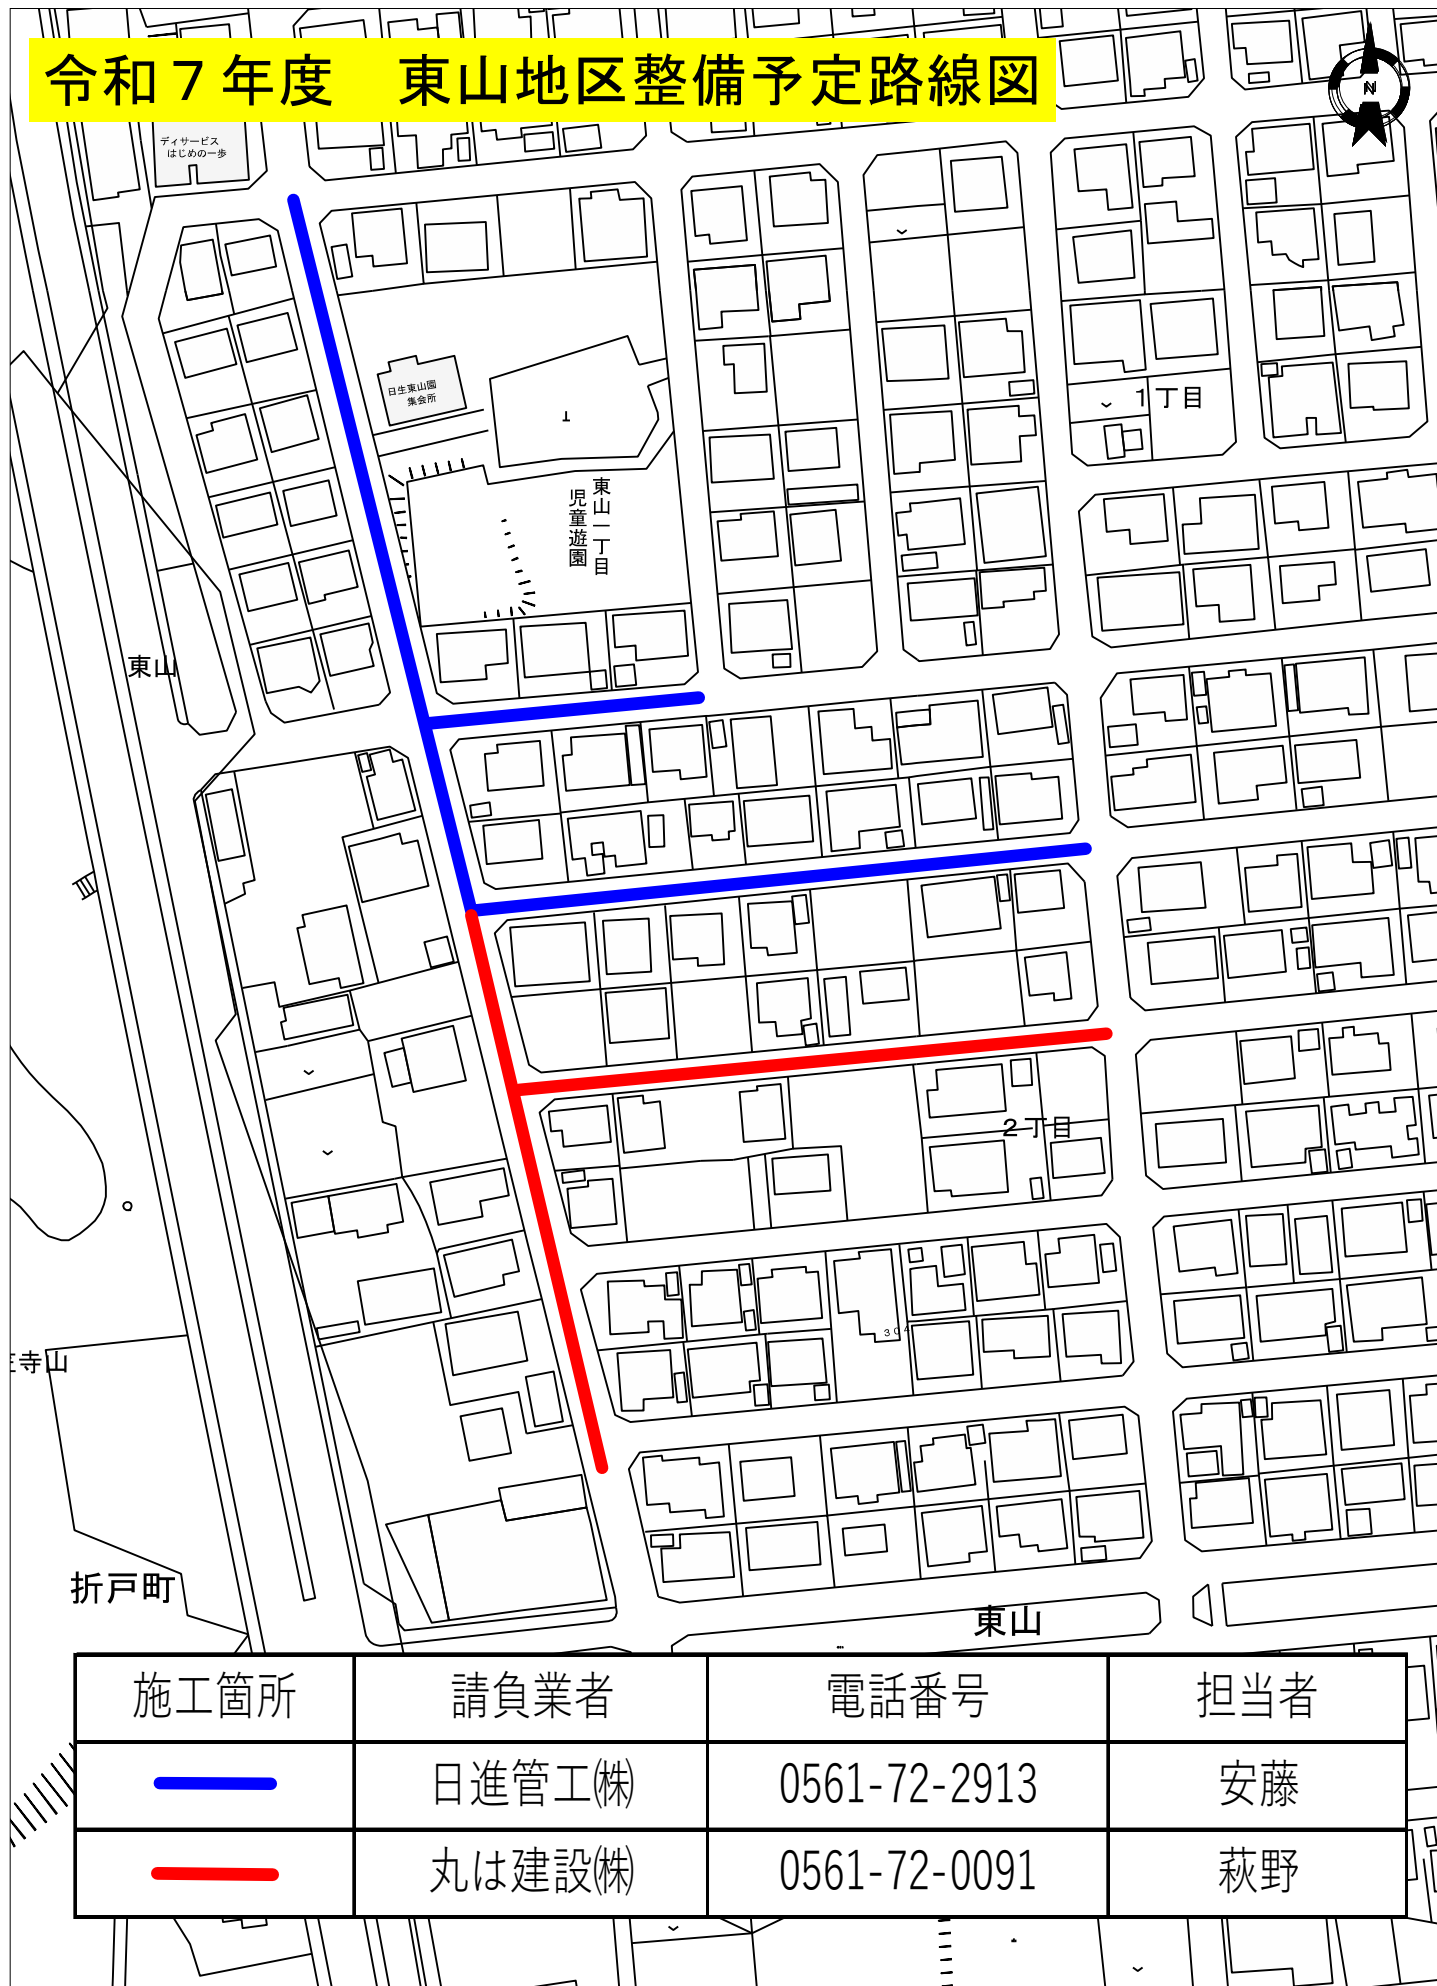

施工箇所	請負業者	電話番号	担当者
	日進管工(株)	0561-72-2913	安藤
	丸は建設(株)	0561-72-0091	萩野