1:10,000 地形図

下水道計画一般図

S=1 : 10,000

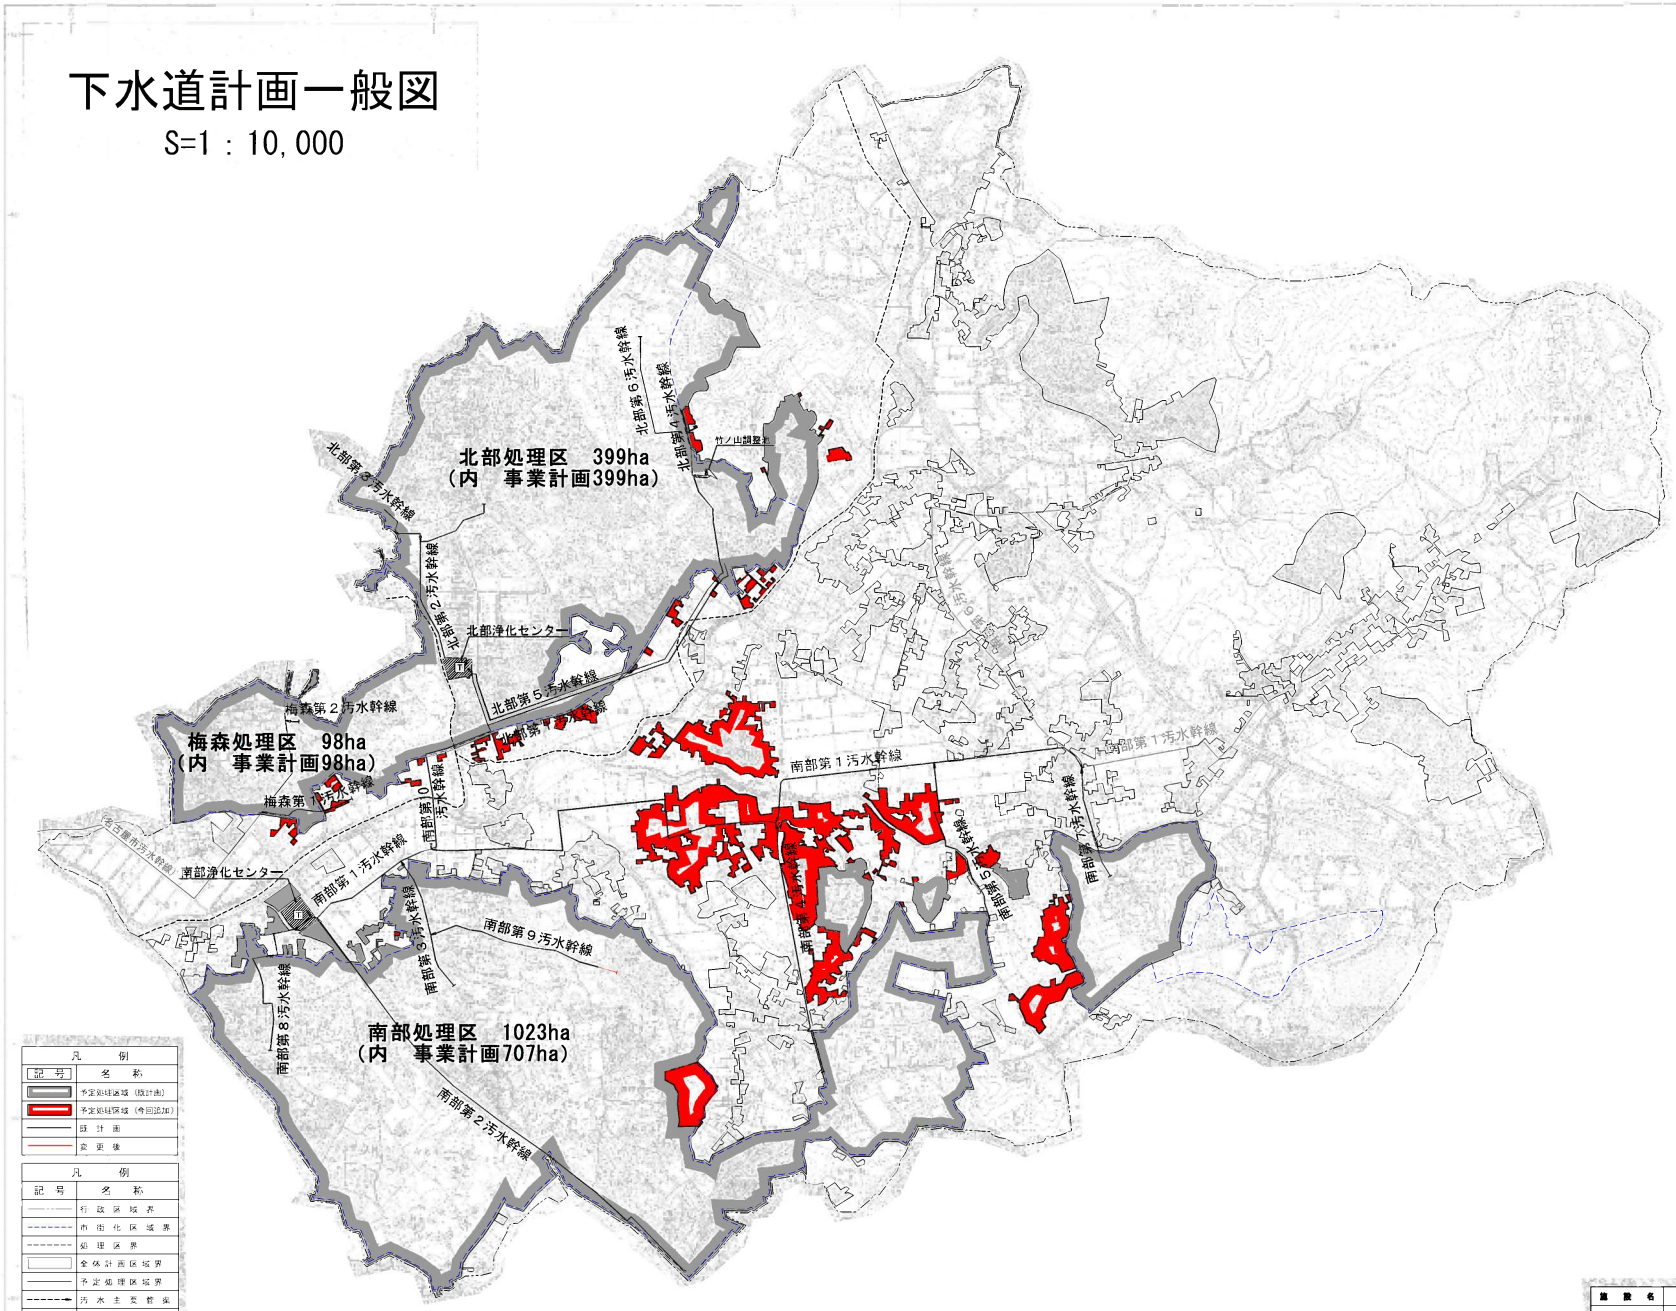

施設名	日進市公共下水道事業
図面名称	下水道計画一般図（汚水）　縮尺　1：10,000