


實測平面圖 $1/250$


江 向 字 森 梅 字 大 町 測 日 鄧 知 愛

地 示 表 地			地 目	地 積	面 積 計 算 (㎡)	土 地 所 有 者	所 有 者 住 所
	筆 番 号	地 番					
梅 森 町 向 江	⑪	1630	宅 地	13603 35	90 70 x 3 95 = 358 2650	日 東 衛 生 組 合	日 進 市 梅 森 町 向 江 1630
					91 80 x 12 77 = 1172 2860		
					91 80 x 9 00 = 826 2000		
					計 = 2356 7510		
					1/2 = 1178.3755		

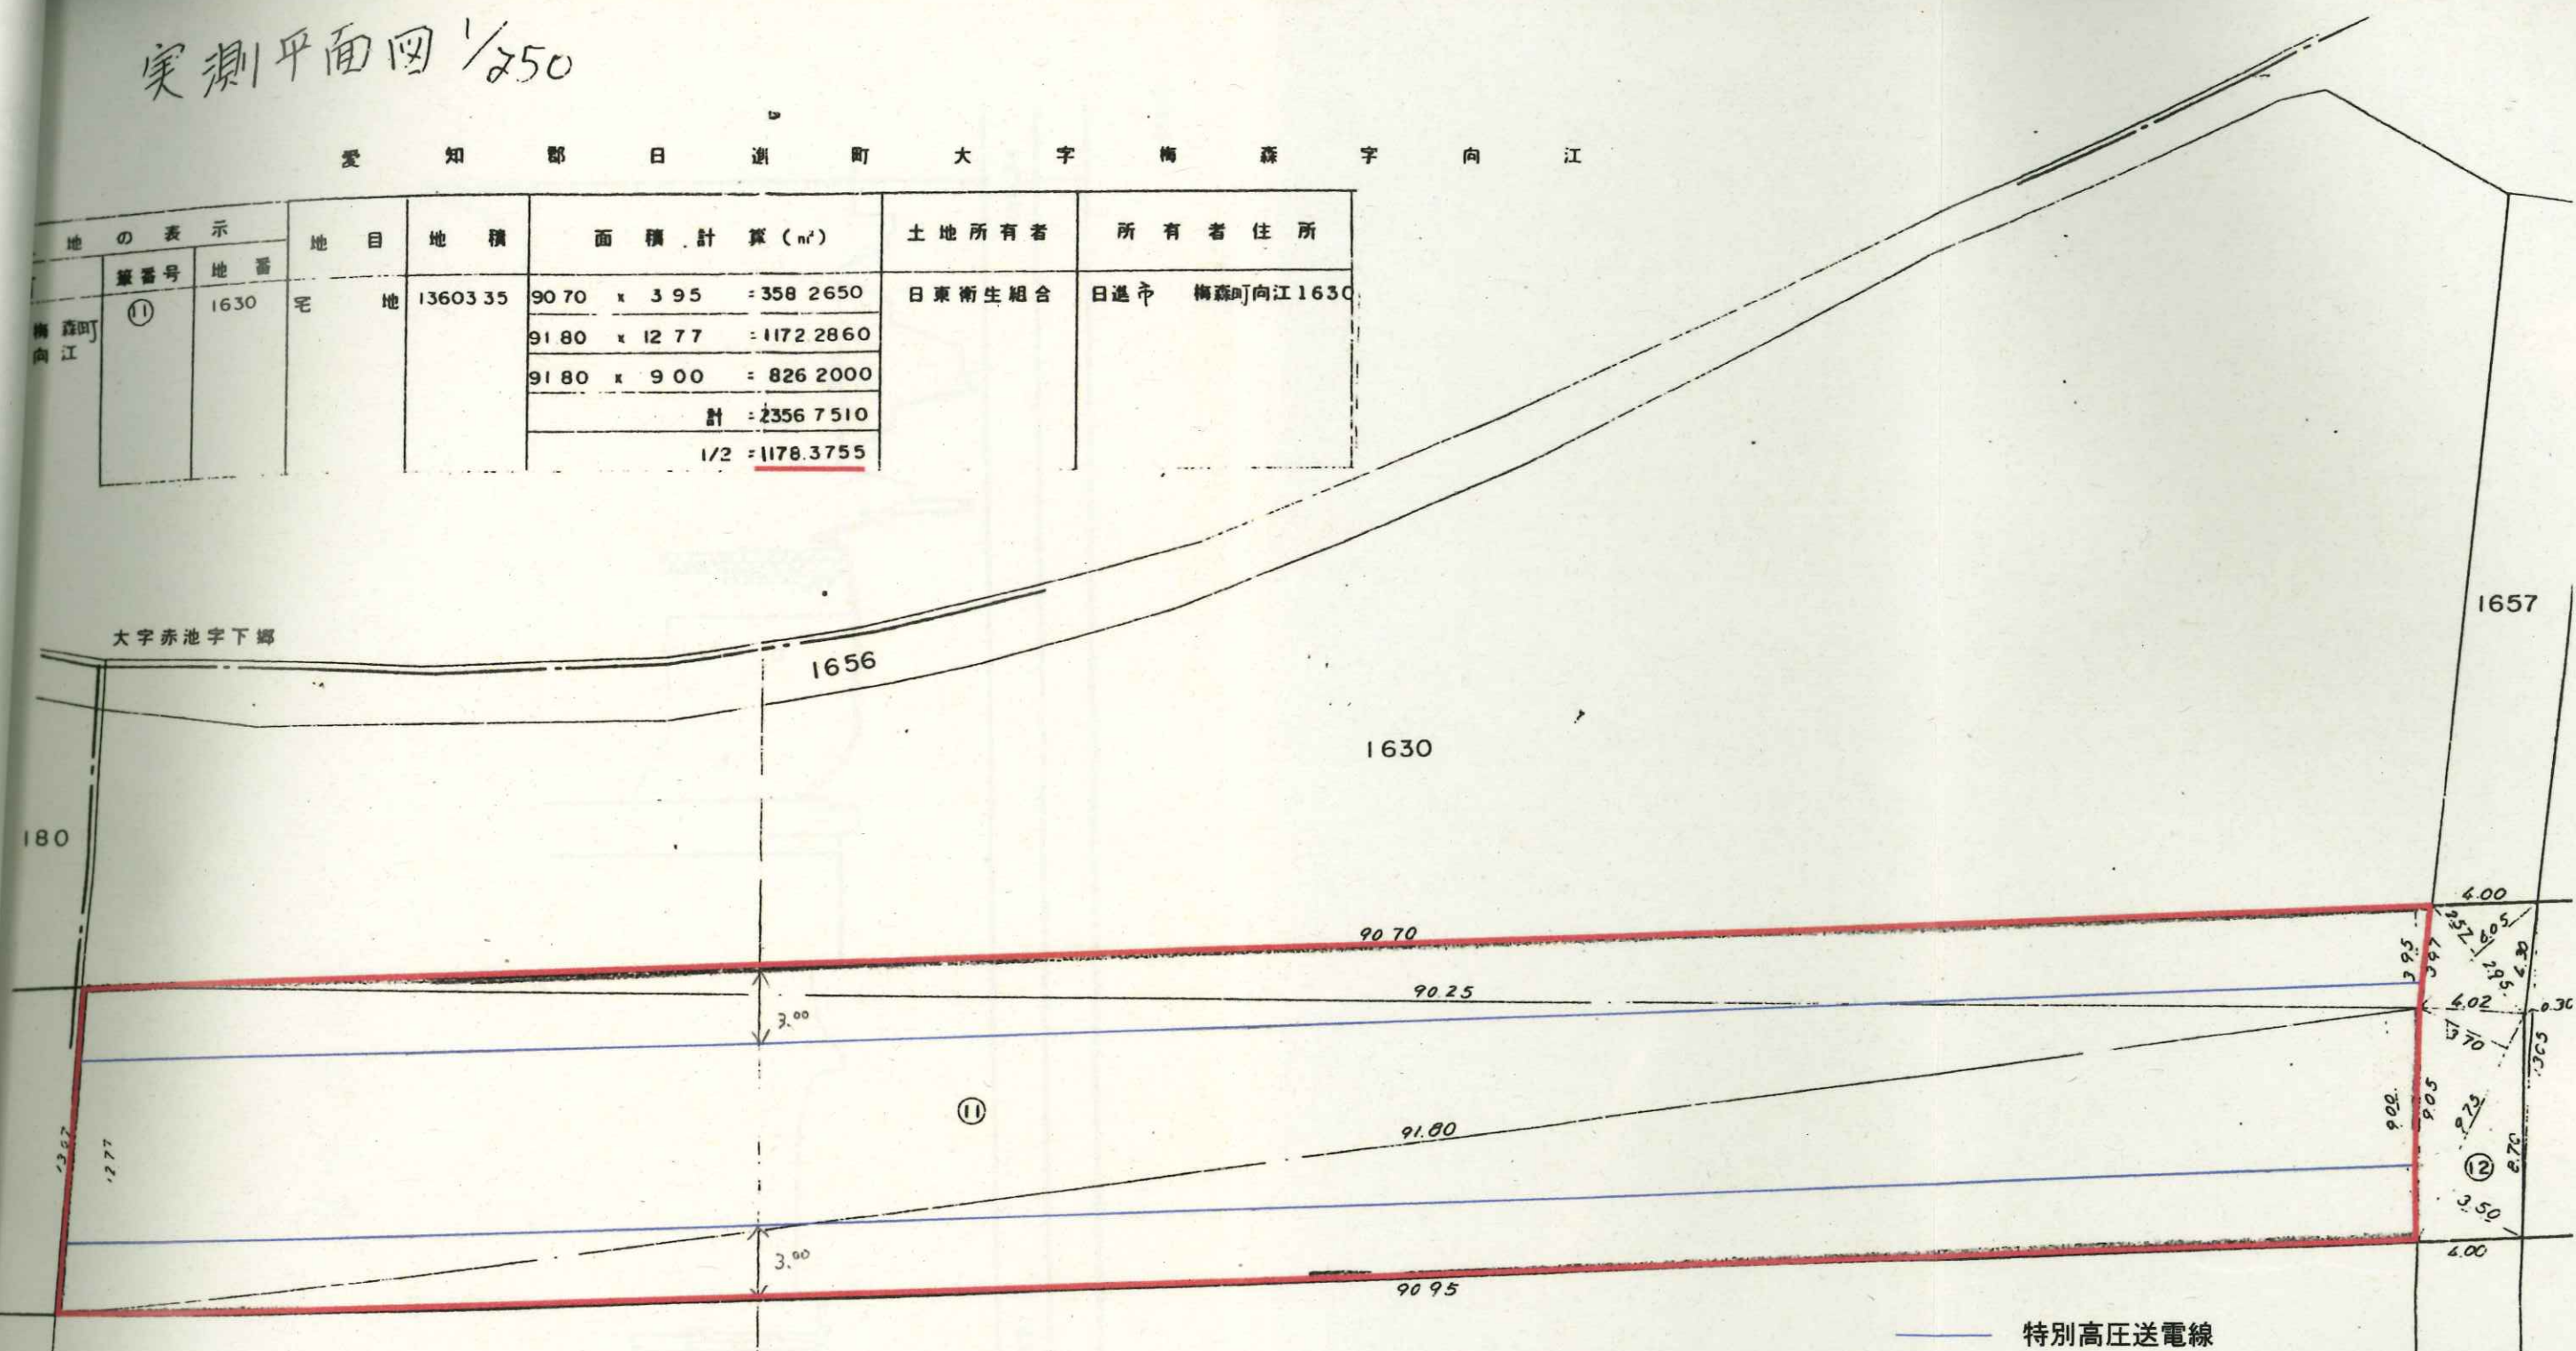

1 6 3 0 番地全体図

$S = 1 : 1000$

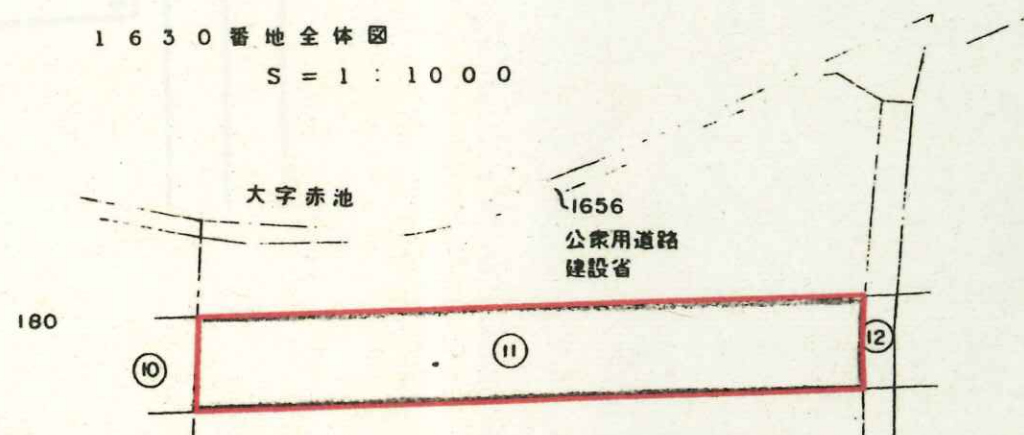

実測縦断面図

