

増築工事内訳

▷歳出予算内訳


工事費844,000千円

監理費30,000千円


▷工事概要

- ・構造 : 鉄骨造5階建て
- ・床面積 : 約1,550㎡
- ・教室内訳 : 普通教室6 音楽室・音楽準備室各1
 多目的室1
- ・その他 : 各階トイレ、倉庫及び相談室、EVI基
 渡り廊下2か所、屋内階段1、屋外階段1


増築棟1階

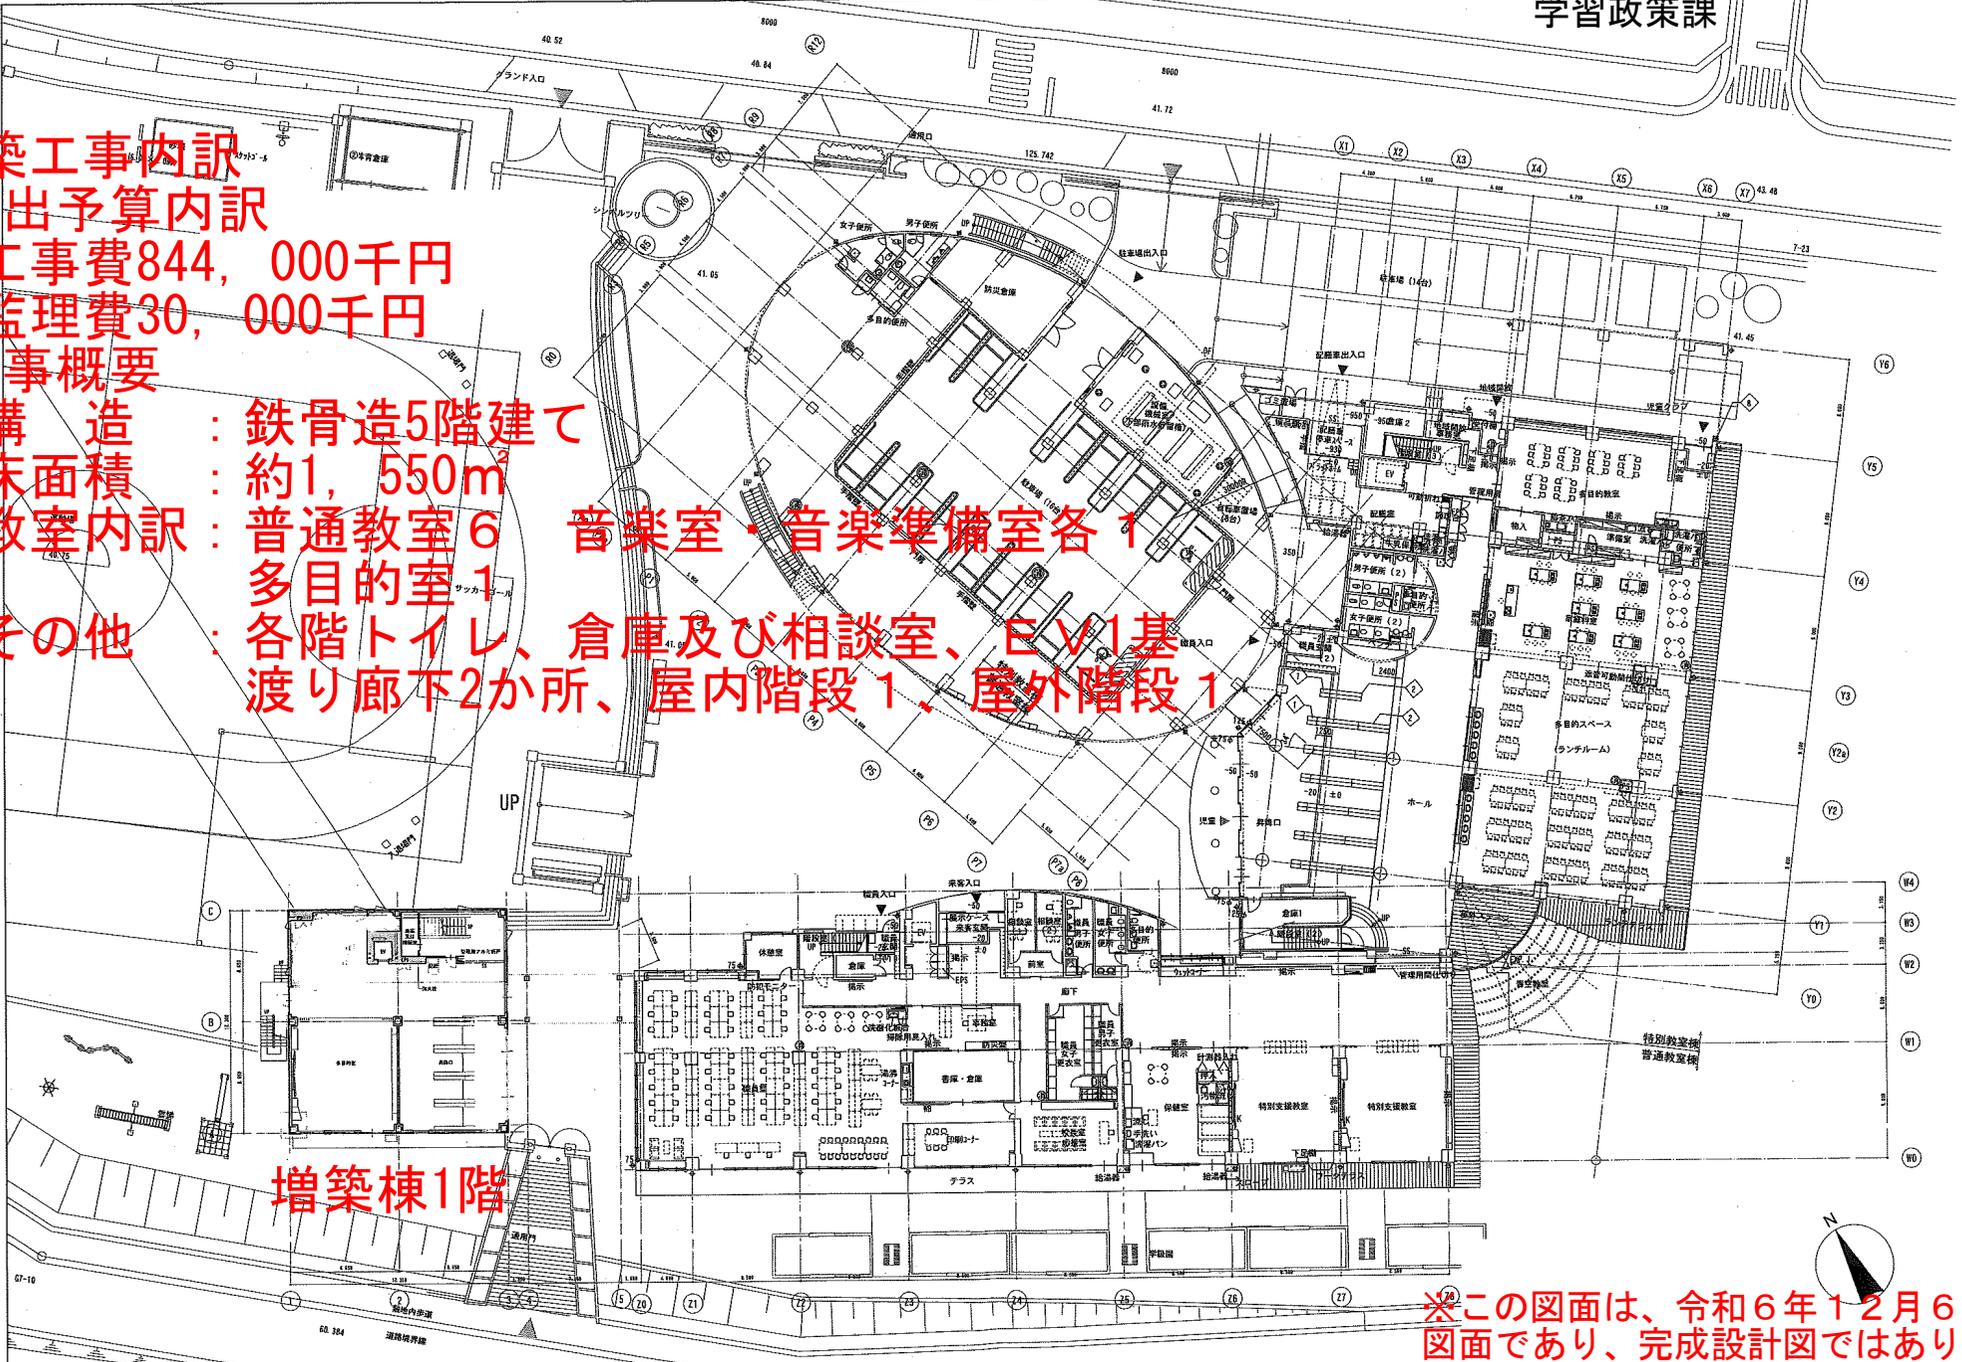


※この図面は、令和6年12月6日時点の
 図面であり、完成設計図ではありません。

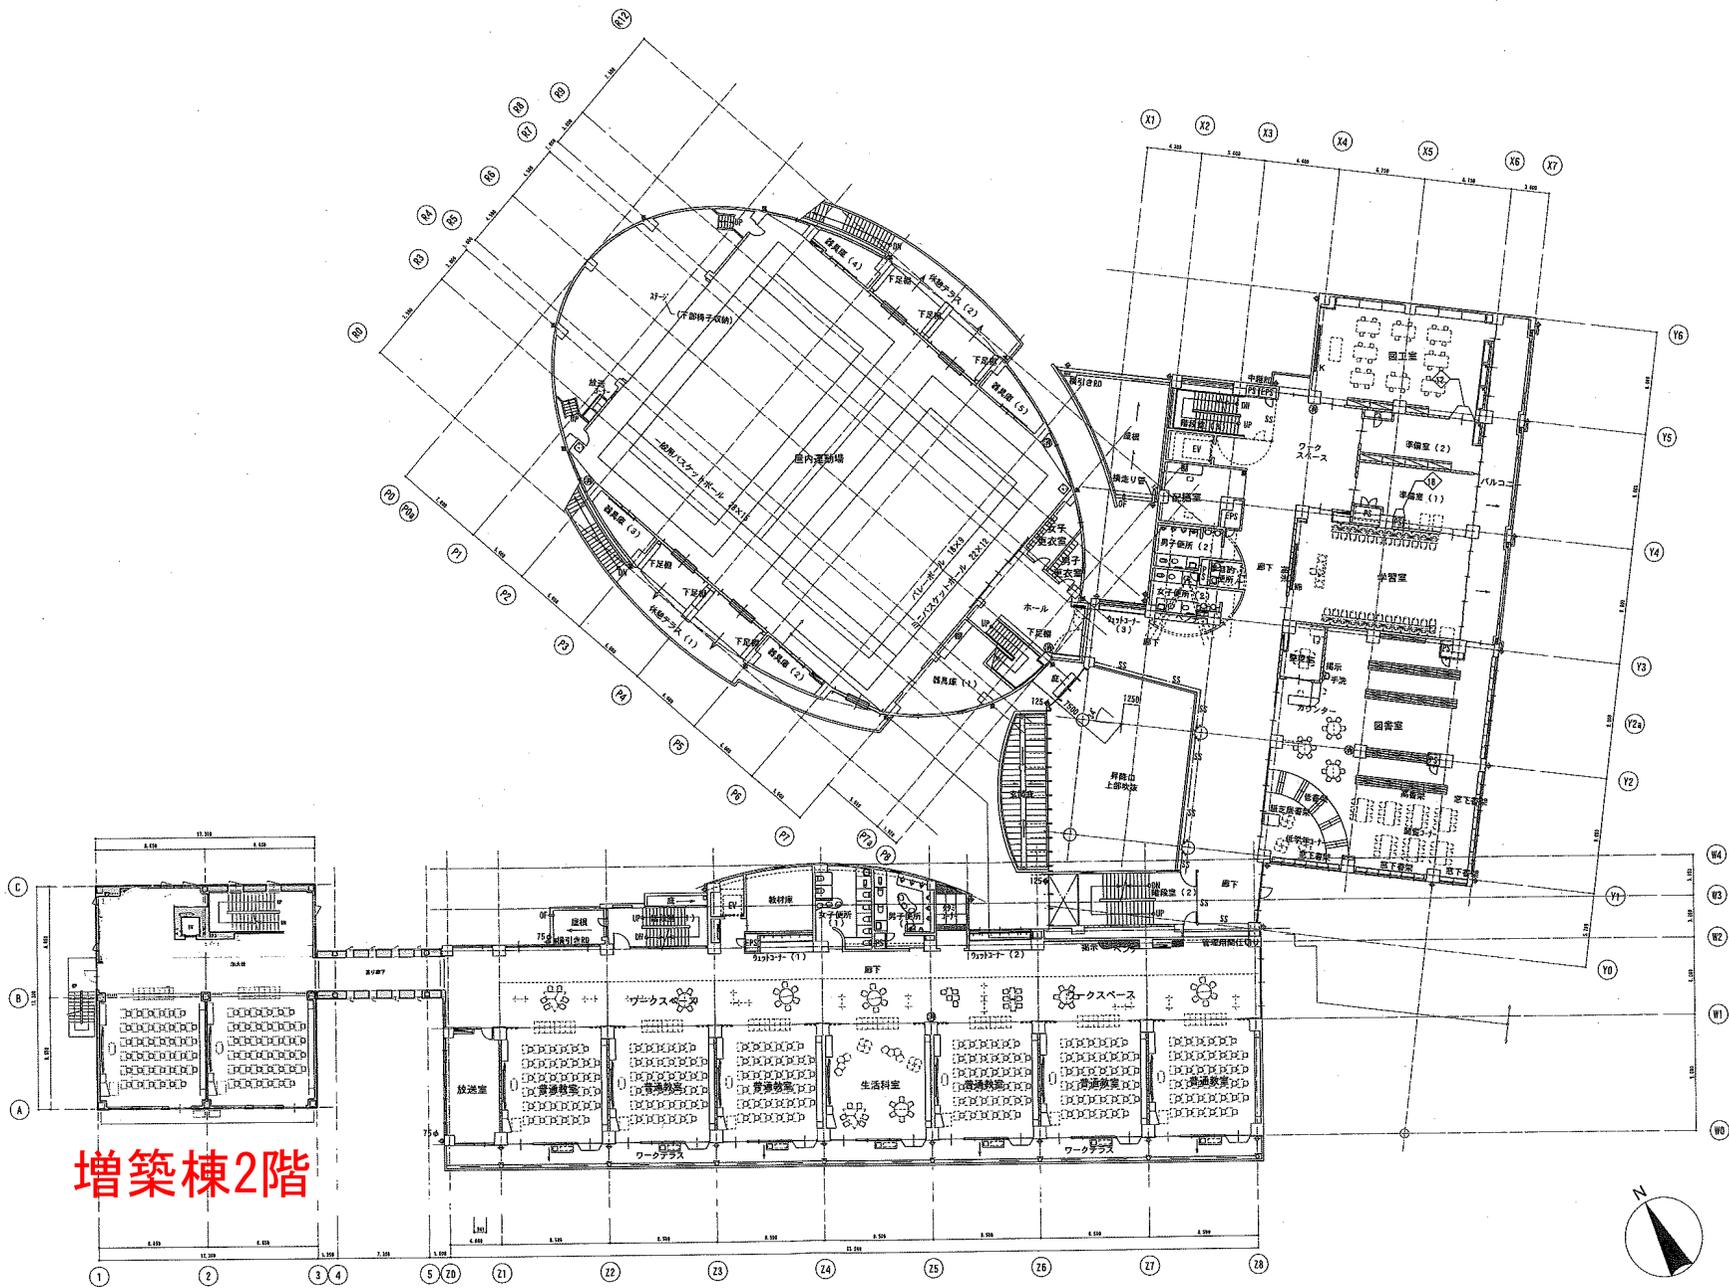


増築棟2階

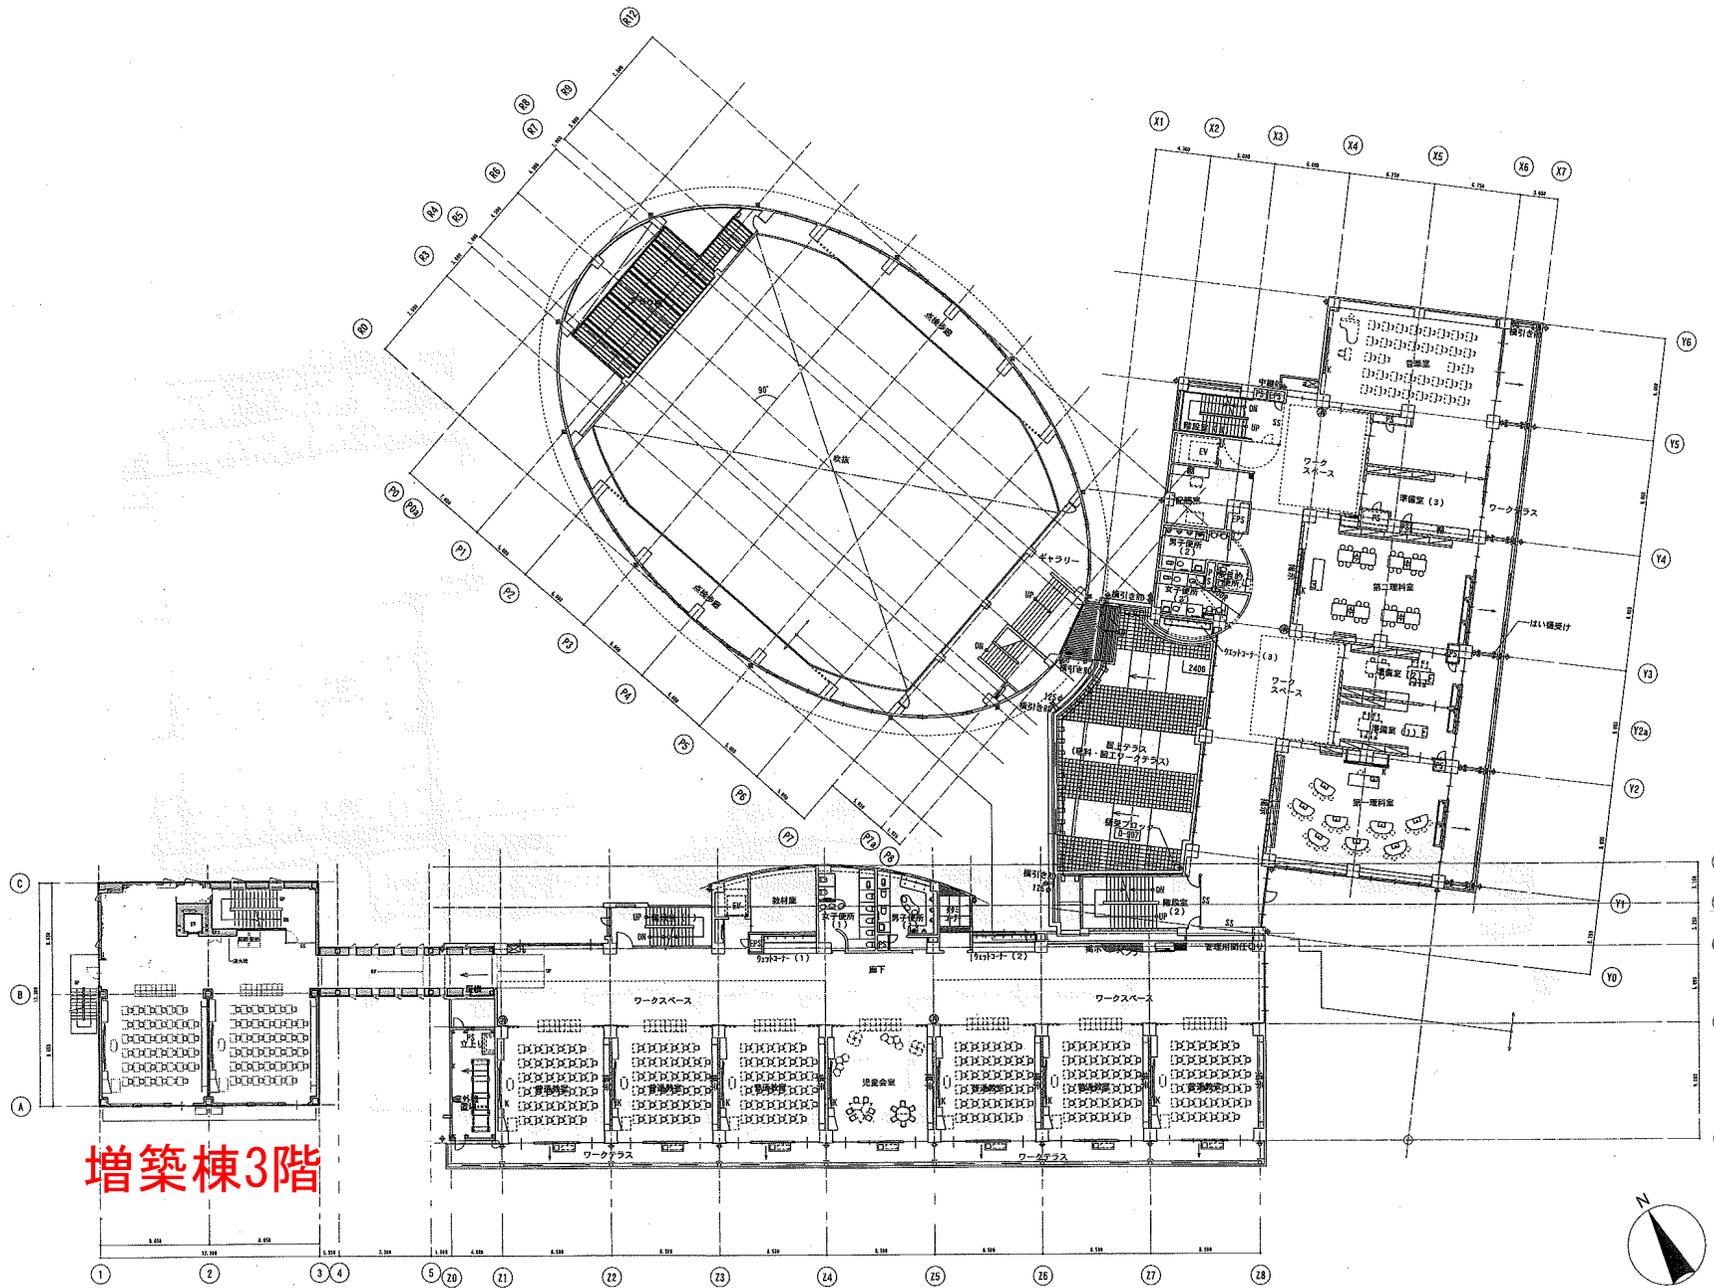

増築棟3階

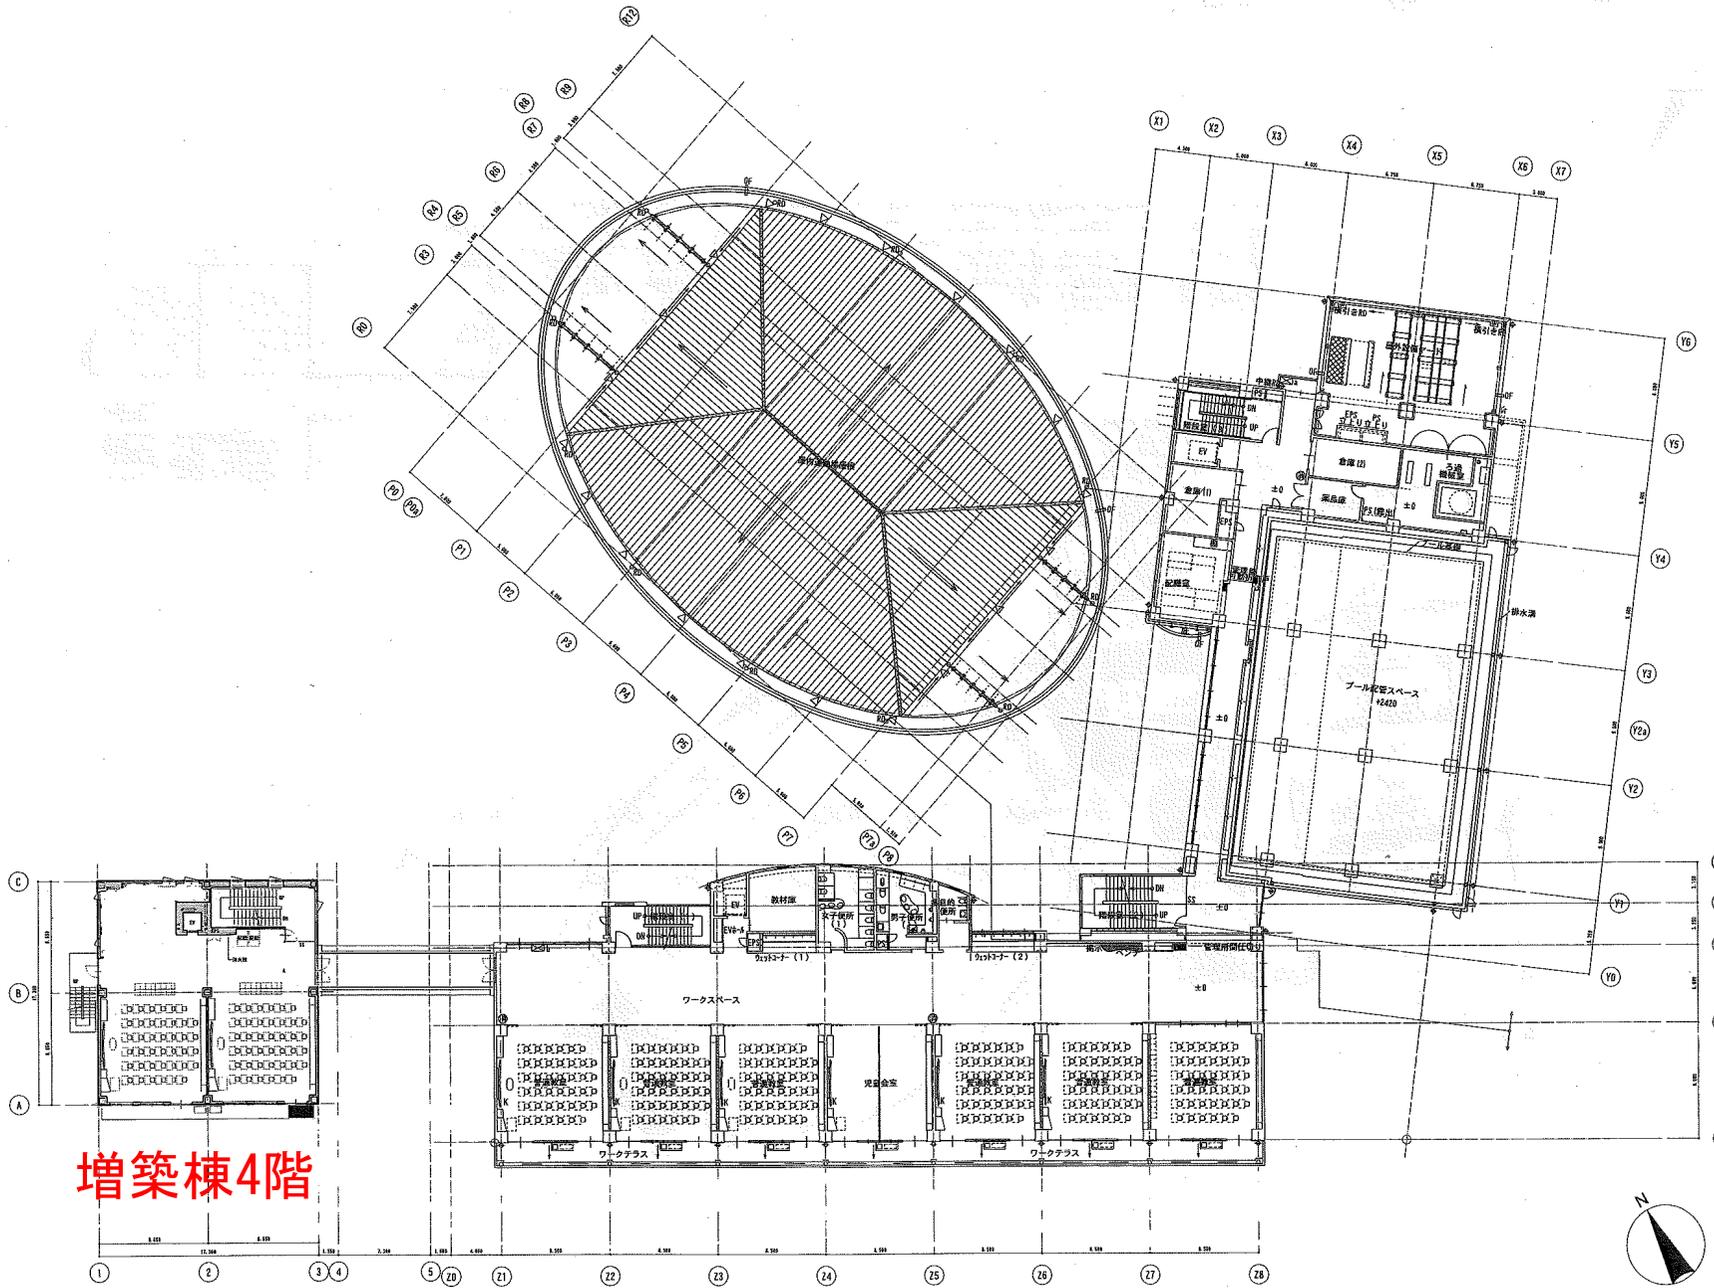

増築棟4階

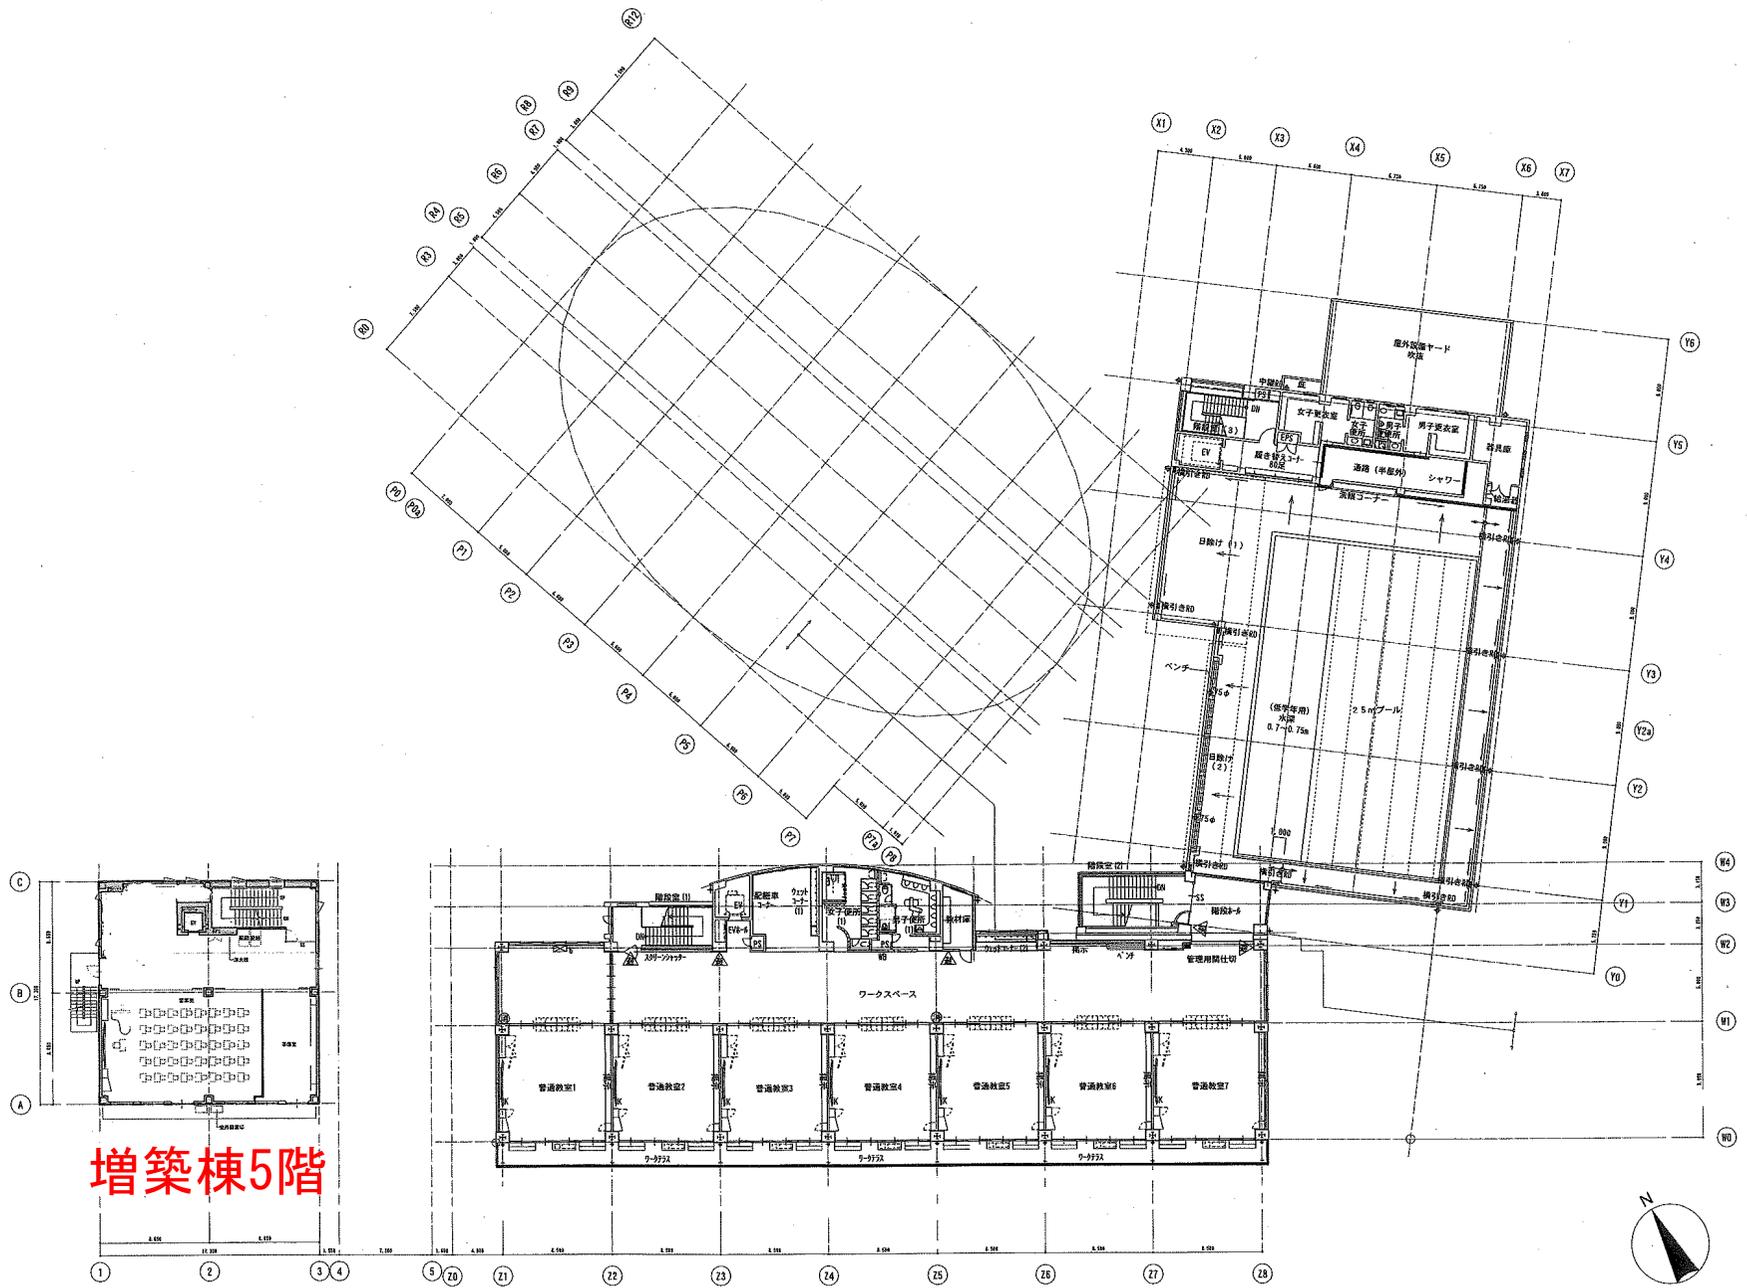

増築棟5階

図名	増築棟5階	図号	R7.01.31	設計者	一級建築士事務所 愛知県知事登録 (イ) 7407号 管理建築士 木村 隆	工事名称	赤池小学校 増築工事	縮尺	A1:1/200 A3:1/400
設計者	一級建築士事務所 愛知県知事登録 (イ) 7407号 管理建築士 木村 隆	設計者	一級建築士事務所 愛知県知事登録 (イ) 7407号 管理建築士 木村 隆	工事名称	赤池小学校 増築工事	縮尺	A1:1/200 A3:1/400		