




位置図

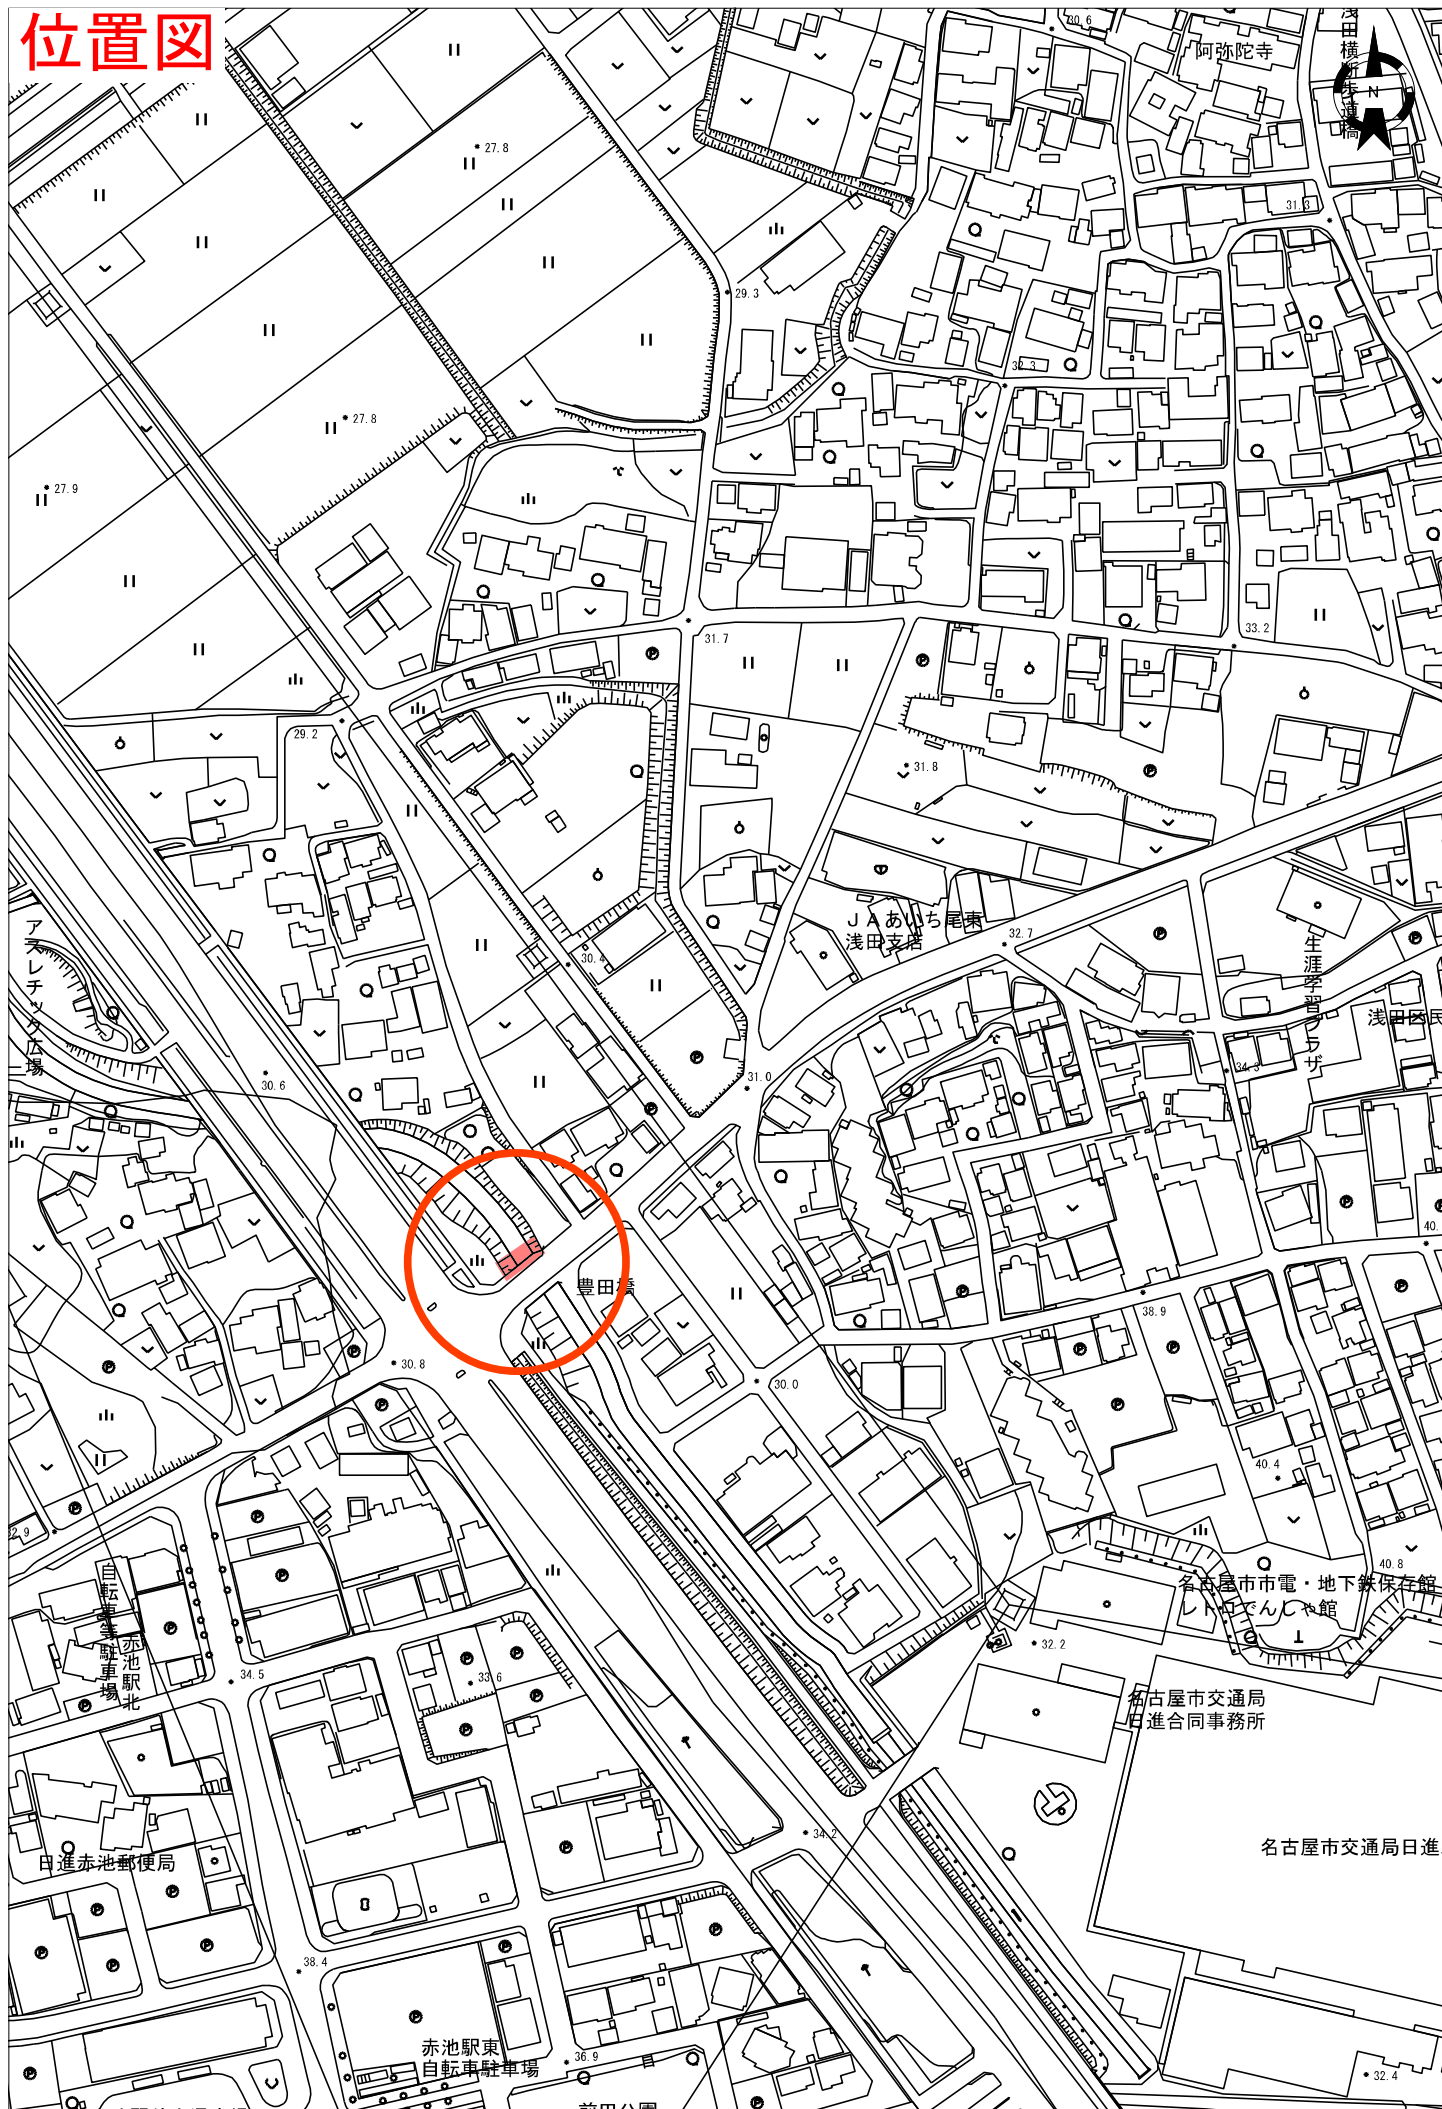


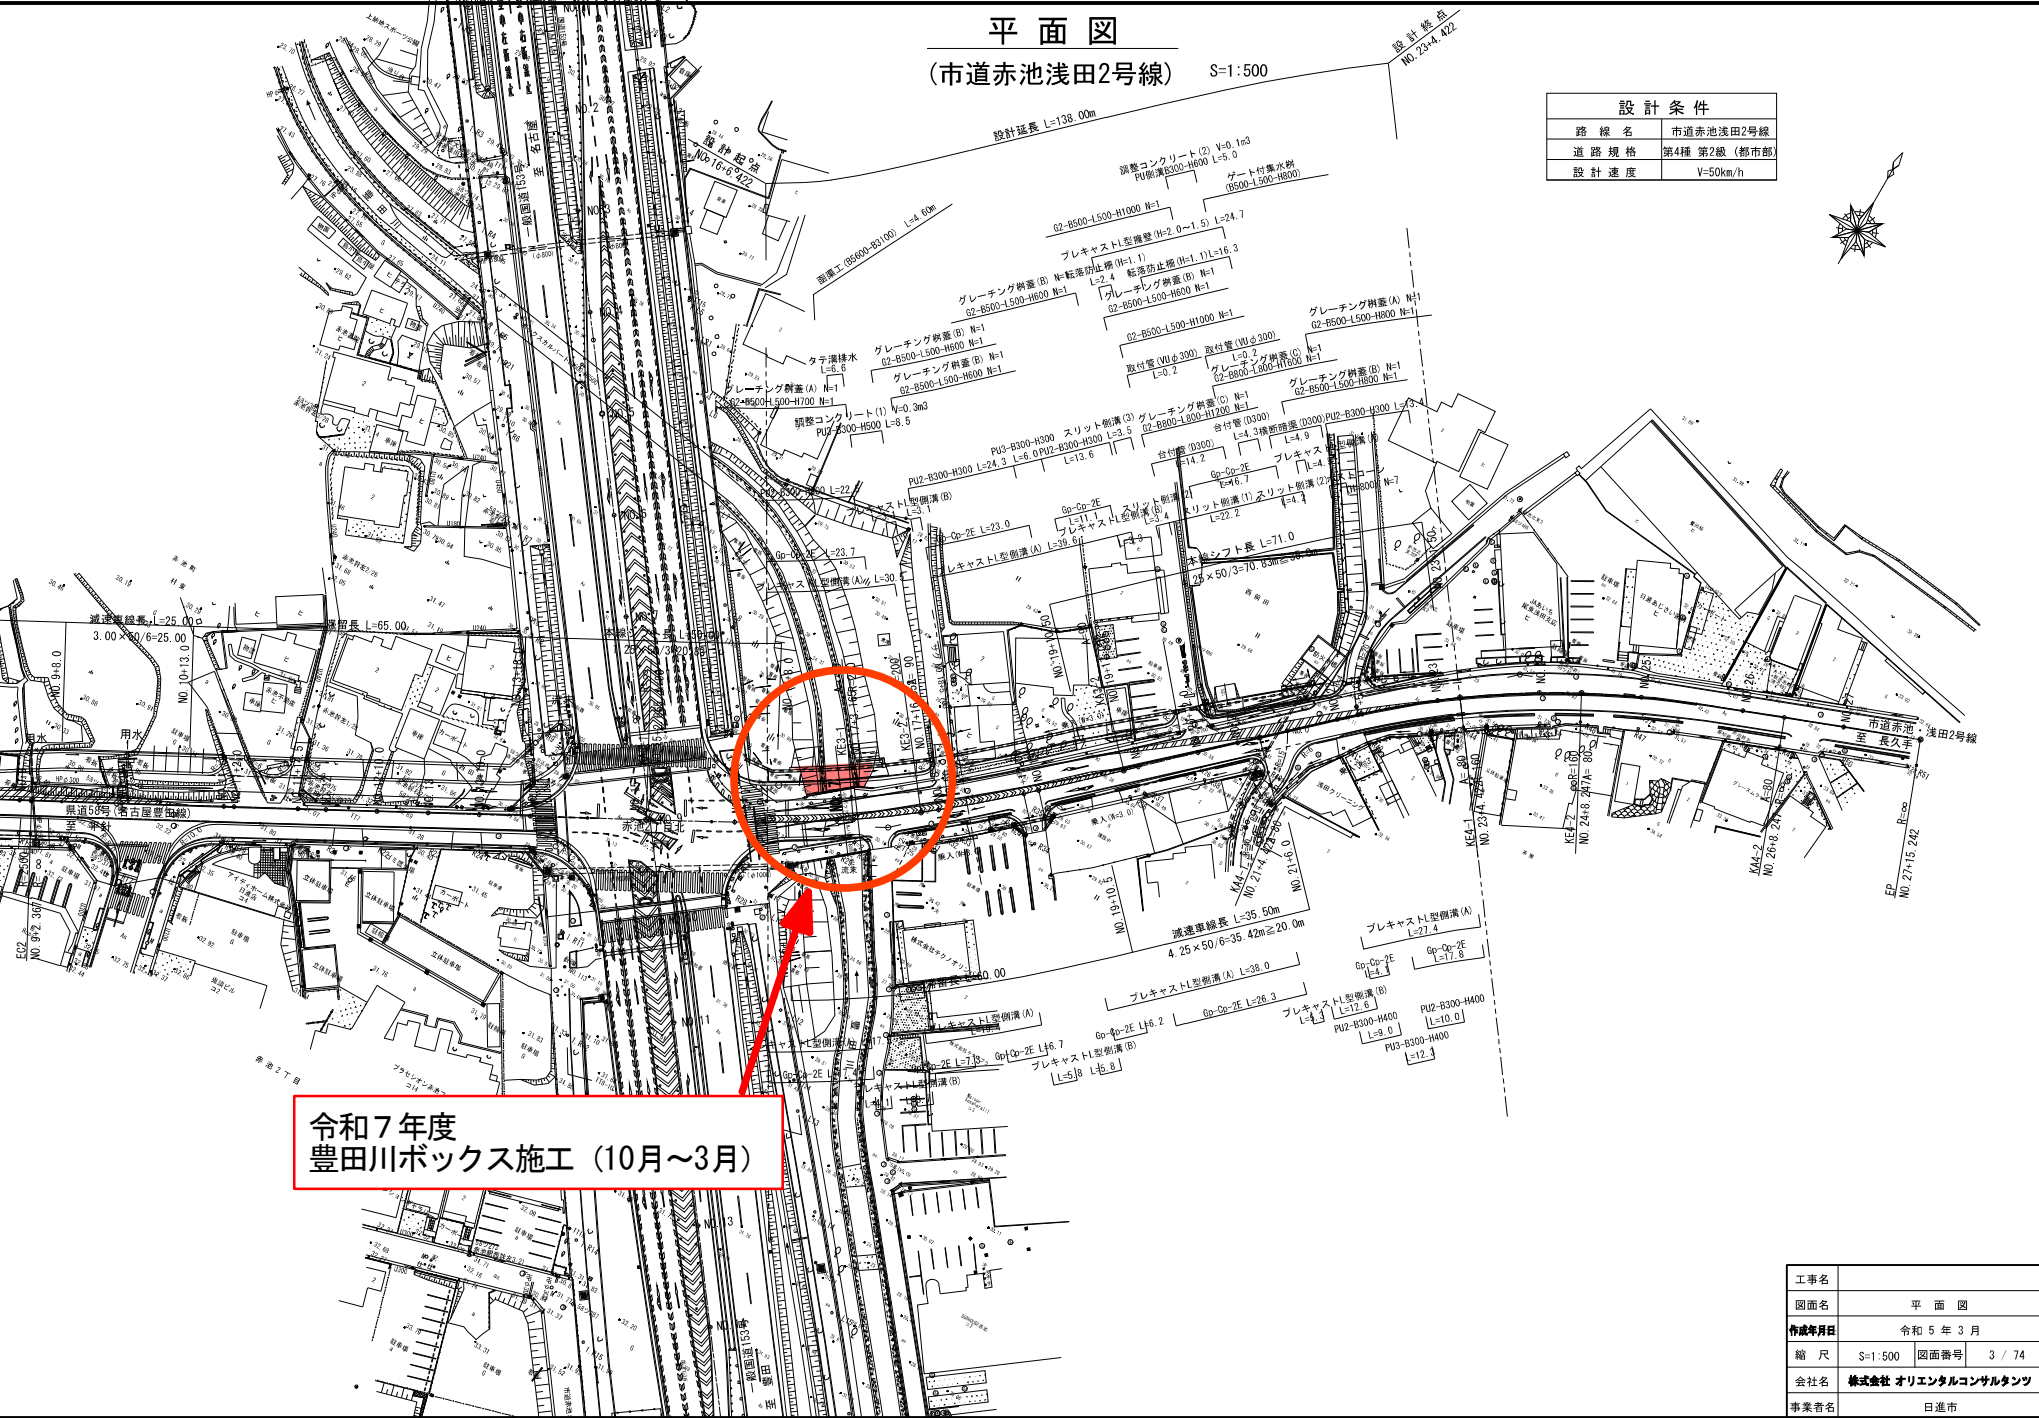

位置図

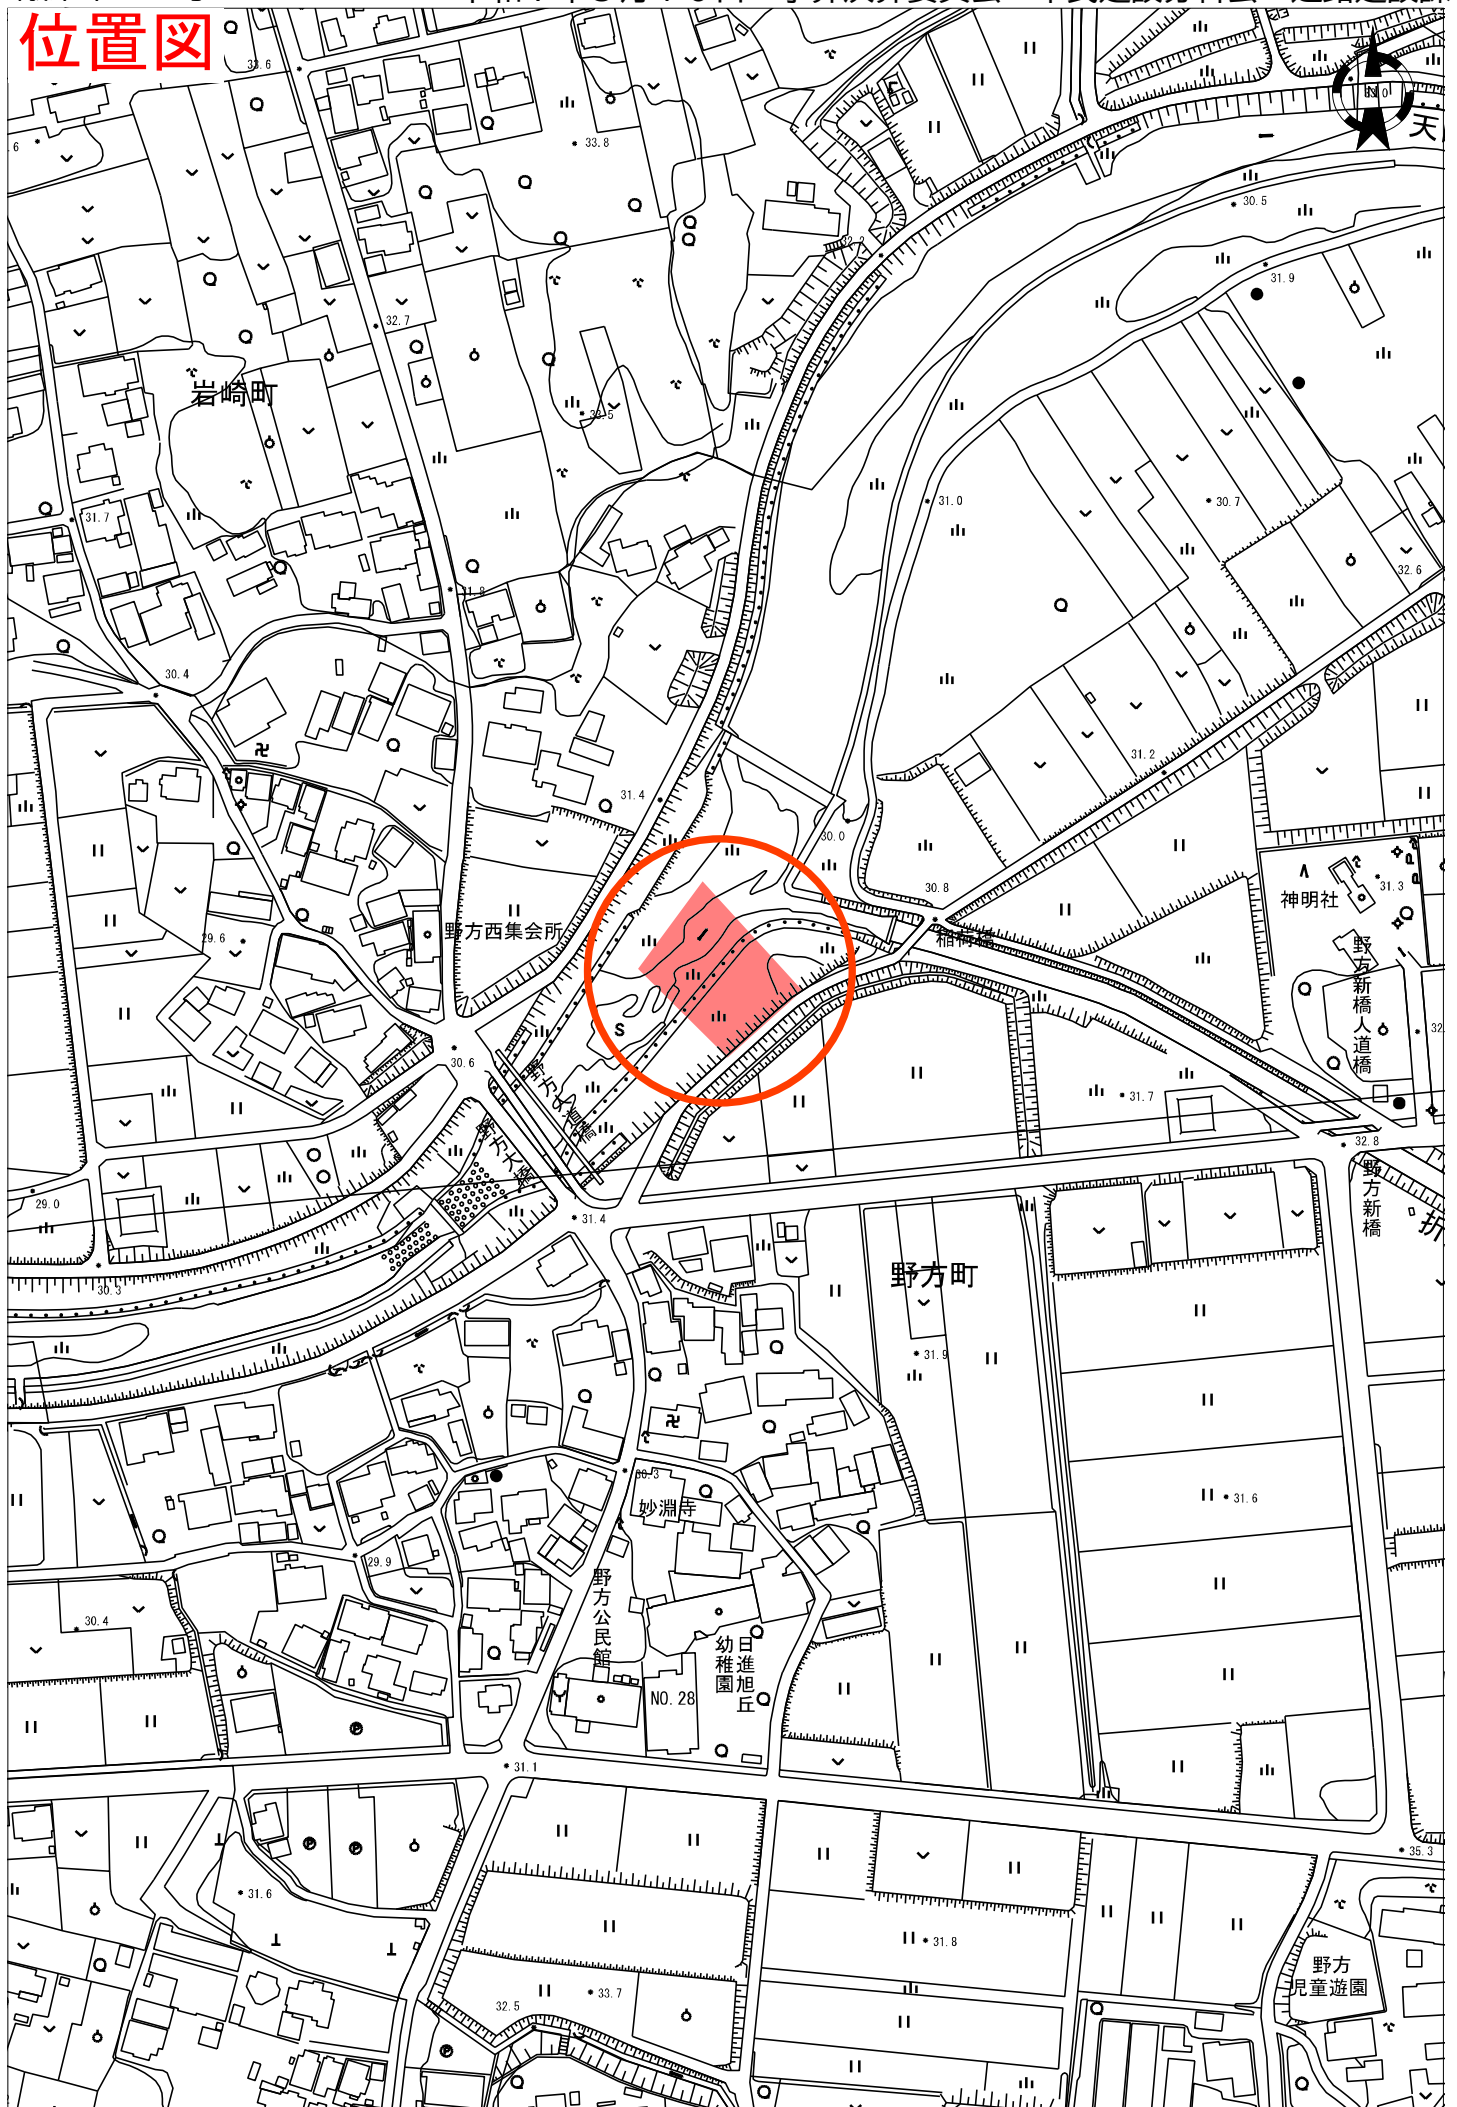


側面図 S=1:300 橋梁一般図(その1)

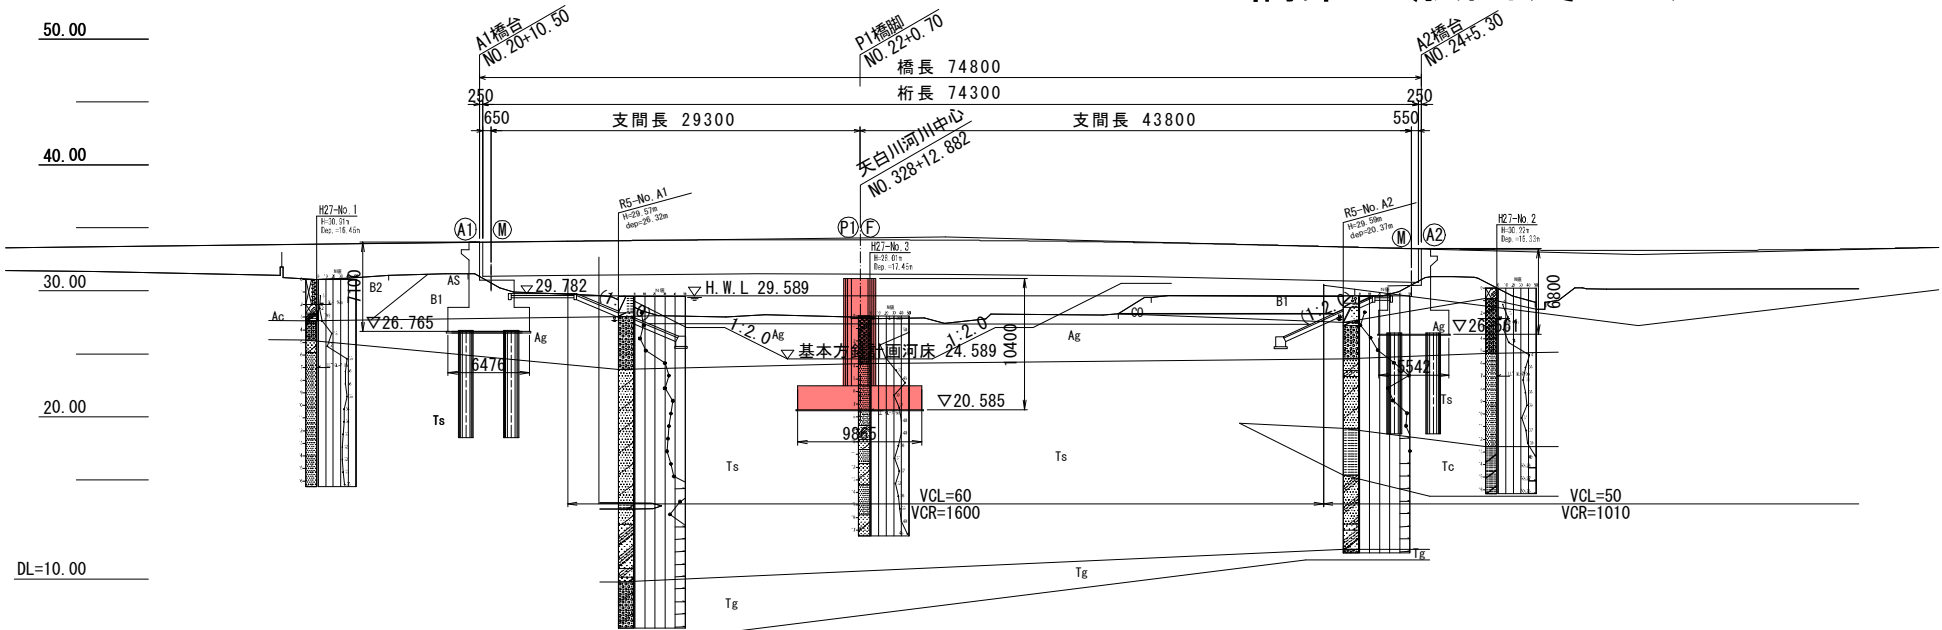


勾 配	32.800 i=1.176% L=127.500m																							
計 画 高	32.905	33.677	33.741		33.665		33.975			34.054	34.052	34.019		33.884		33.470	33.361		33.241	33.210	33.205	33.200	33.826	
地盤高	32.51		31.02				29.65			27.92				28.09		29.56					30.14			
追加距離																								
単距離																								
測 点	NO.16																							
曲率図																								
片勾配																								


上部工断面図 S=1:100

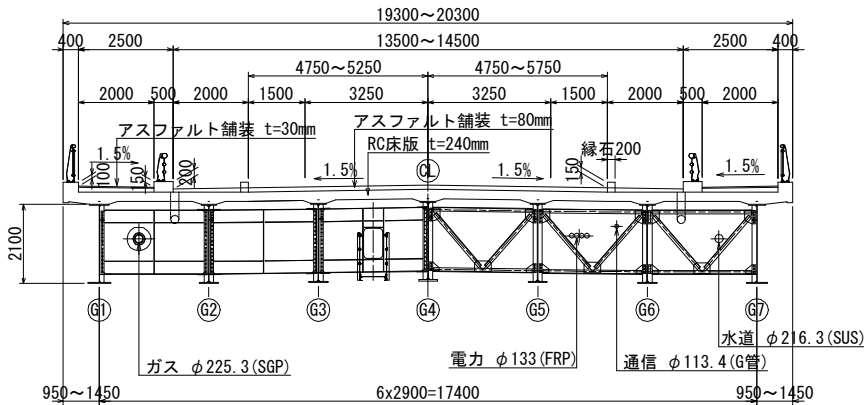

河川定規断面図 S=1:300

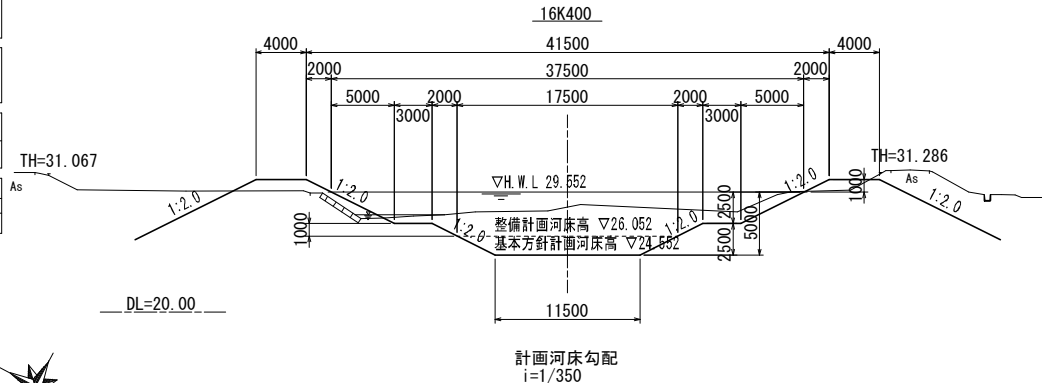

平面図 S=1:300

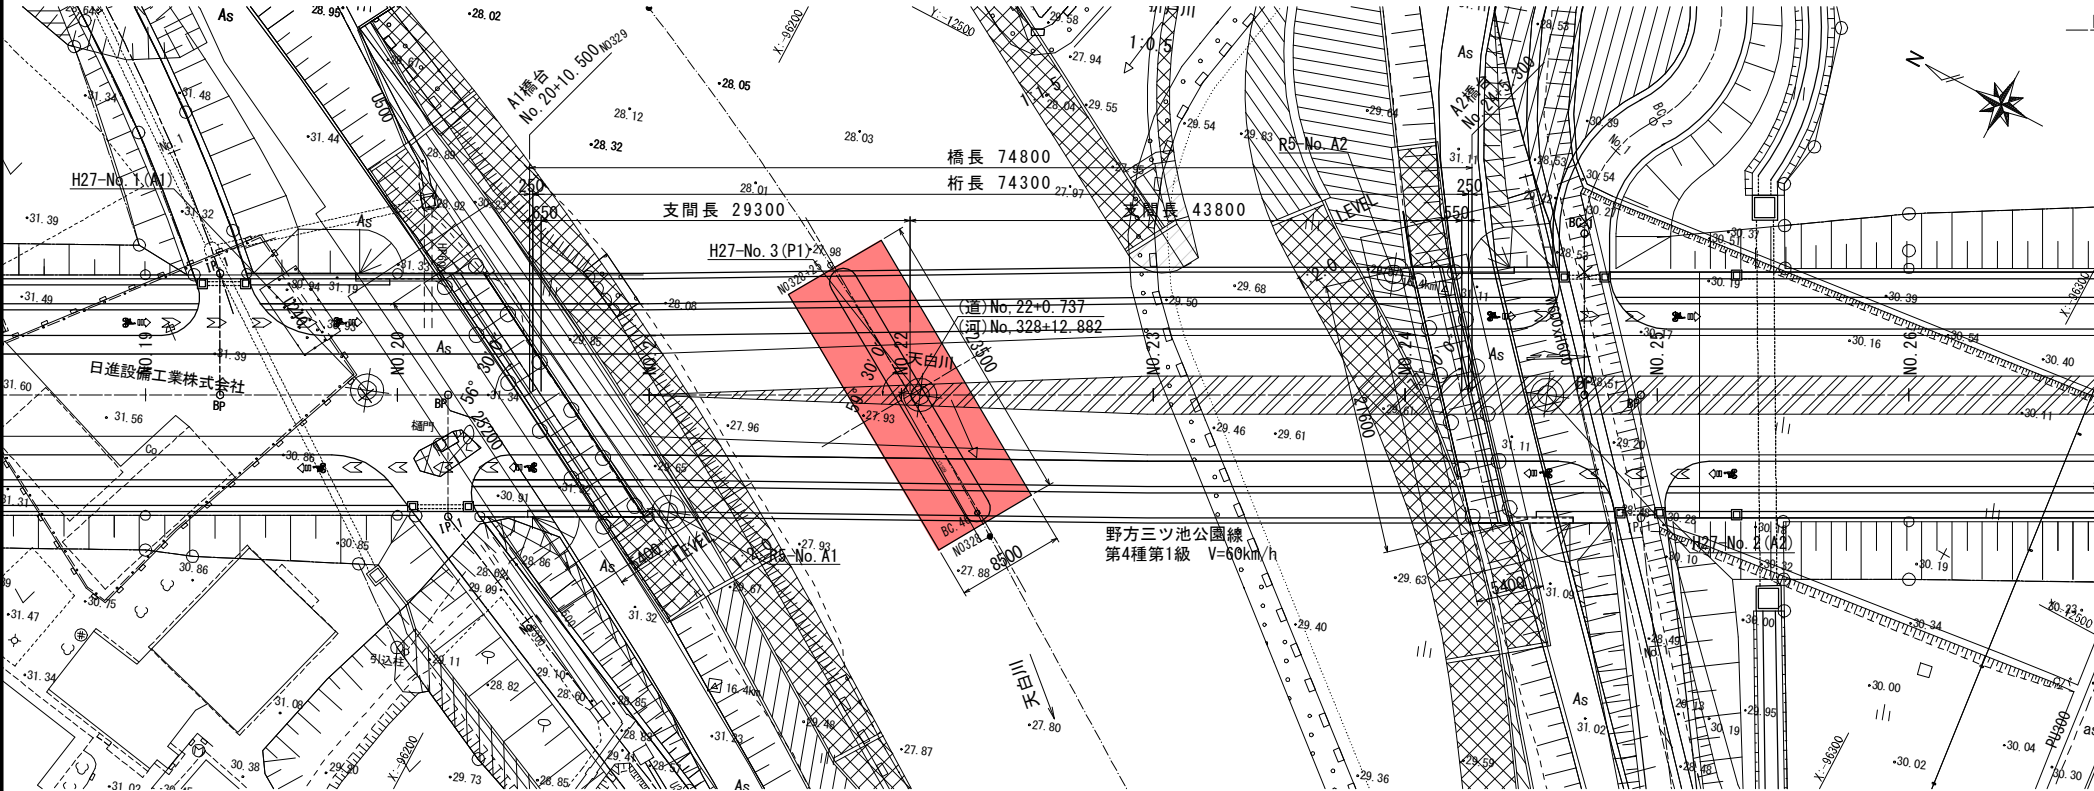

工 事 名	野方三ツ池公園線/ 橋梁下部<橋脚>工事
路 線 名	市道 野方三ツ池公園線
施工箇所名	日進市野方町地内
図面の種類	橋梁一般図(その1)
縮 尺	図 示
図 面 番 号	全 業の内 号