

平成27年 5月 8日

ご近隣の皆様へ

## 赤池小学校増築工事

### 工 事 説 明 資 料

発注者	日進市
設計・監理	株式会社 大建設計 名古屋事務所 名古屋市東区泉 2-27-14 東海関電ビルディング 6階
施工者	村本建設株式会社 名古屋支店 名古屋市中区丸の内 3-19-12 久屋パークサイドビル 9階

この度、日進市より発注され、工事施工を弊社がさせて頂く事となりました、『赤池小学校増築工事』についてご説明申し上げます。

地元の皆様には工事期間中ご迷惑をお掛けする事もあるかと存じますが、工事中は細心の注意を払い、工事の影響を最小限に留めるように努力致します。

何卒、皆様方のご理解とご協力を賜りますよう宜しくお願い申し上げます。

## 建 築 計 画 概 要

1. 工事名称 赤池小学校増築工事
2. 工事場所 日進市 赤池地内 (赤池小学校地内)
3. 工 期 平成 27 年 4 月 1 日 着工 ～ 平成 28 年 2 月 15 日 完成
4. 発 注 者 日進市
5. 設計・監理 株式会社 大建設計 名古屋事務所  
名古屋市東区泉 2-27-14 東海関電ビルディング 6 階
6. 施 工 村本建設株式会社 名古屋支店  
名古屋市中区丸の内 3-19-12 久屋パークサイドビル 9 階  
(TEL) 052-957-1537
7. 工事概要

主要用途	小学校
構造・規模	鉄筋コンクリート造 一部鉄骨造(今回増築 5 階部分) 増築部延床面積 1,022.32 m <sup>2</sup> (309.25 坪)
最高高さ	20.79 m
主要工事	既存 4 階建の上部に 5 階部分(主に教室)を増設
その他工事	2・3 階一部用途替え工事 (改修工事) グラント一部整備工事 敷地南側歩道側溝布設工事他

## 建築工事に関する事項

### 1. 建築工期

◎工期は、平成 27 年 4 月 1 日～平成 28 年 2 月 15 日です。

### 2. 作業時間及び休日について

◎作業時間は、午前 8 時 00 分～午後 6 時 00 分と致します。

但し、コンクリート打設作業等、やむを得ない理由による場合、及び室内工事（建築仕上、設備配管等）で、騒音・振動の発生する恐れのない作業については、時間を延長して作業を行うことがあります。

◎夏休み期間中迄の作業については、休日も作業を行う予定となっております。（騒音・振動を伴う作業〈特定建設作業〉は行いません。）なお、仕上げ工事、内装工事等騒音を発する恐れのない作業につきましても休日工事を行うことがあります。

\*災害時における対応作業等、緊急を要するものについては、上記の限りではありません。

### 3. 周辺に対する騒音・振動について

◎本工事の施工に際し騒音等が発生する作業については、愛知県公害防止条例等を遵守し、騒音・振動の減少に努めます。

### 4. 工事車両の交通安全対策について

◎工事車両の運行については、所轄警察の指導に従い、一般の通行を妨げる事の無いよう注意を払います。

- ・工事車両の学校内への搬出入には特に注意を払い、児童生徒・通行者・一般車両等の交通安全確保の為、必要に応じて警備員を配置し、事故防止に万全を期します。
- ・工事関係車両が現場周辺道路に駐車をしないように指導管理を徹底します。
- ・工事関係車両の出入りにおいては減速徐行運転を行います。
- ・当該工事によって道路を汚した場合は、速やかに清掃致します。
- ・工事現場及び周辺道路は適宜清掃を行い、周辺の美化に努めます。

5. 周辺住民の方への周知徹底について

◎週間作業予定を、『今週の作業予定』看板に記入し、工事事務所入口看板に掲示します。

◎粉塵、塗料等が飛散する作業がある場合は、事前に御近隣の皆様書面にて連絡するとともに、被害が及ばないよう適切な処置を行います。

6. 労働基準法に基づく安全管理の徹底

・工事中は労働基準法に基づき十分安全に配慮し、工事を行うように致します。

7. 建設工事期間中の連絡窓口

・工事施工中は、学校敷地外(敷地西側)に現場事務所を設置し、当社職員が常駐致します。

1 ー 村本建設株式会社  
赤池小学校増築工事 作業所 (TEL)052-838-5671

2 ー 村本建設株式会社 名古屋支店 (TEL)052-957-1537

8. 添付資料

- ・概略全体工程表
- ・仮設計画図
- ・工事車両通行経路図

**工 程 表**

工 事 名 : 赤池小学校増築工事

着工 平成 27年 4月 1日

請 負 者 名 : 村本建設㈱名古屋支店

工 事 場 所 : 愛知県日進市赤池 地内

工期

完成 平成 28年 2月 15日

	4月		5月		6月		7月		8月		9月		10月		11月		12月	
	10	20	10	20	10	20	10	20	10	20	10	20	10	20	10	20	10	20
	仮設工事		現場事務所設置			仮囲い・敷き鉄板養生・外部足場組立				外部足場存置期間					外部足場解体		仮囲い解体	
校舎棟増築工事			屋上 既設部 撤去工事・ハツリ工事			鉄骨工事・コンクリート工事・屋根工事				内 装 工 事						検査 竣 工		
特別教室棟改修工事							教室 改修工事											
外構工事								車輛進入口改修工事				歩道改修工事 (L型側溝敷設)			グランド・インターロッキング修正工事			



25tクレーン




仮囲い ガードフェンス



パネルキャスターゲート



工事用エレベーター

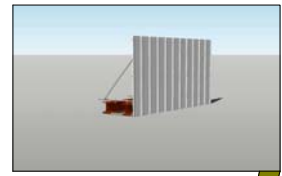



仮囲いフラット万能板 H=2000



跳ね出し足場



100tクレーン

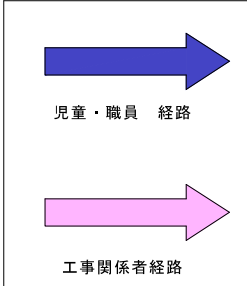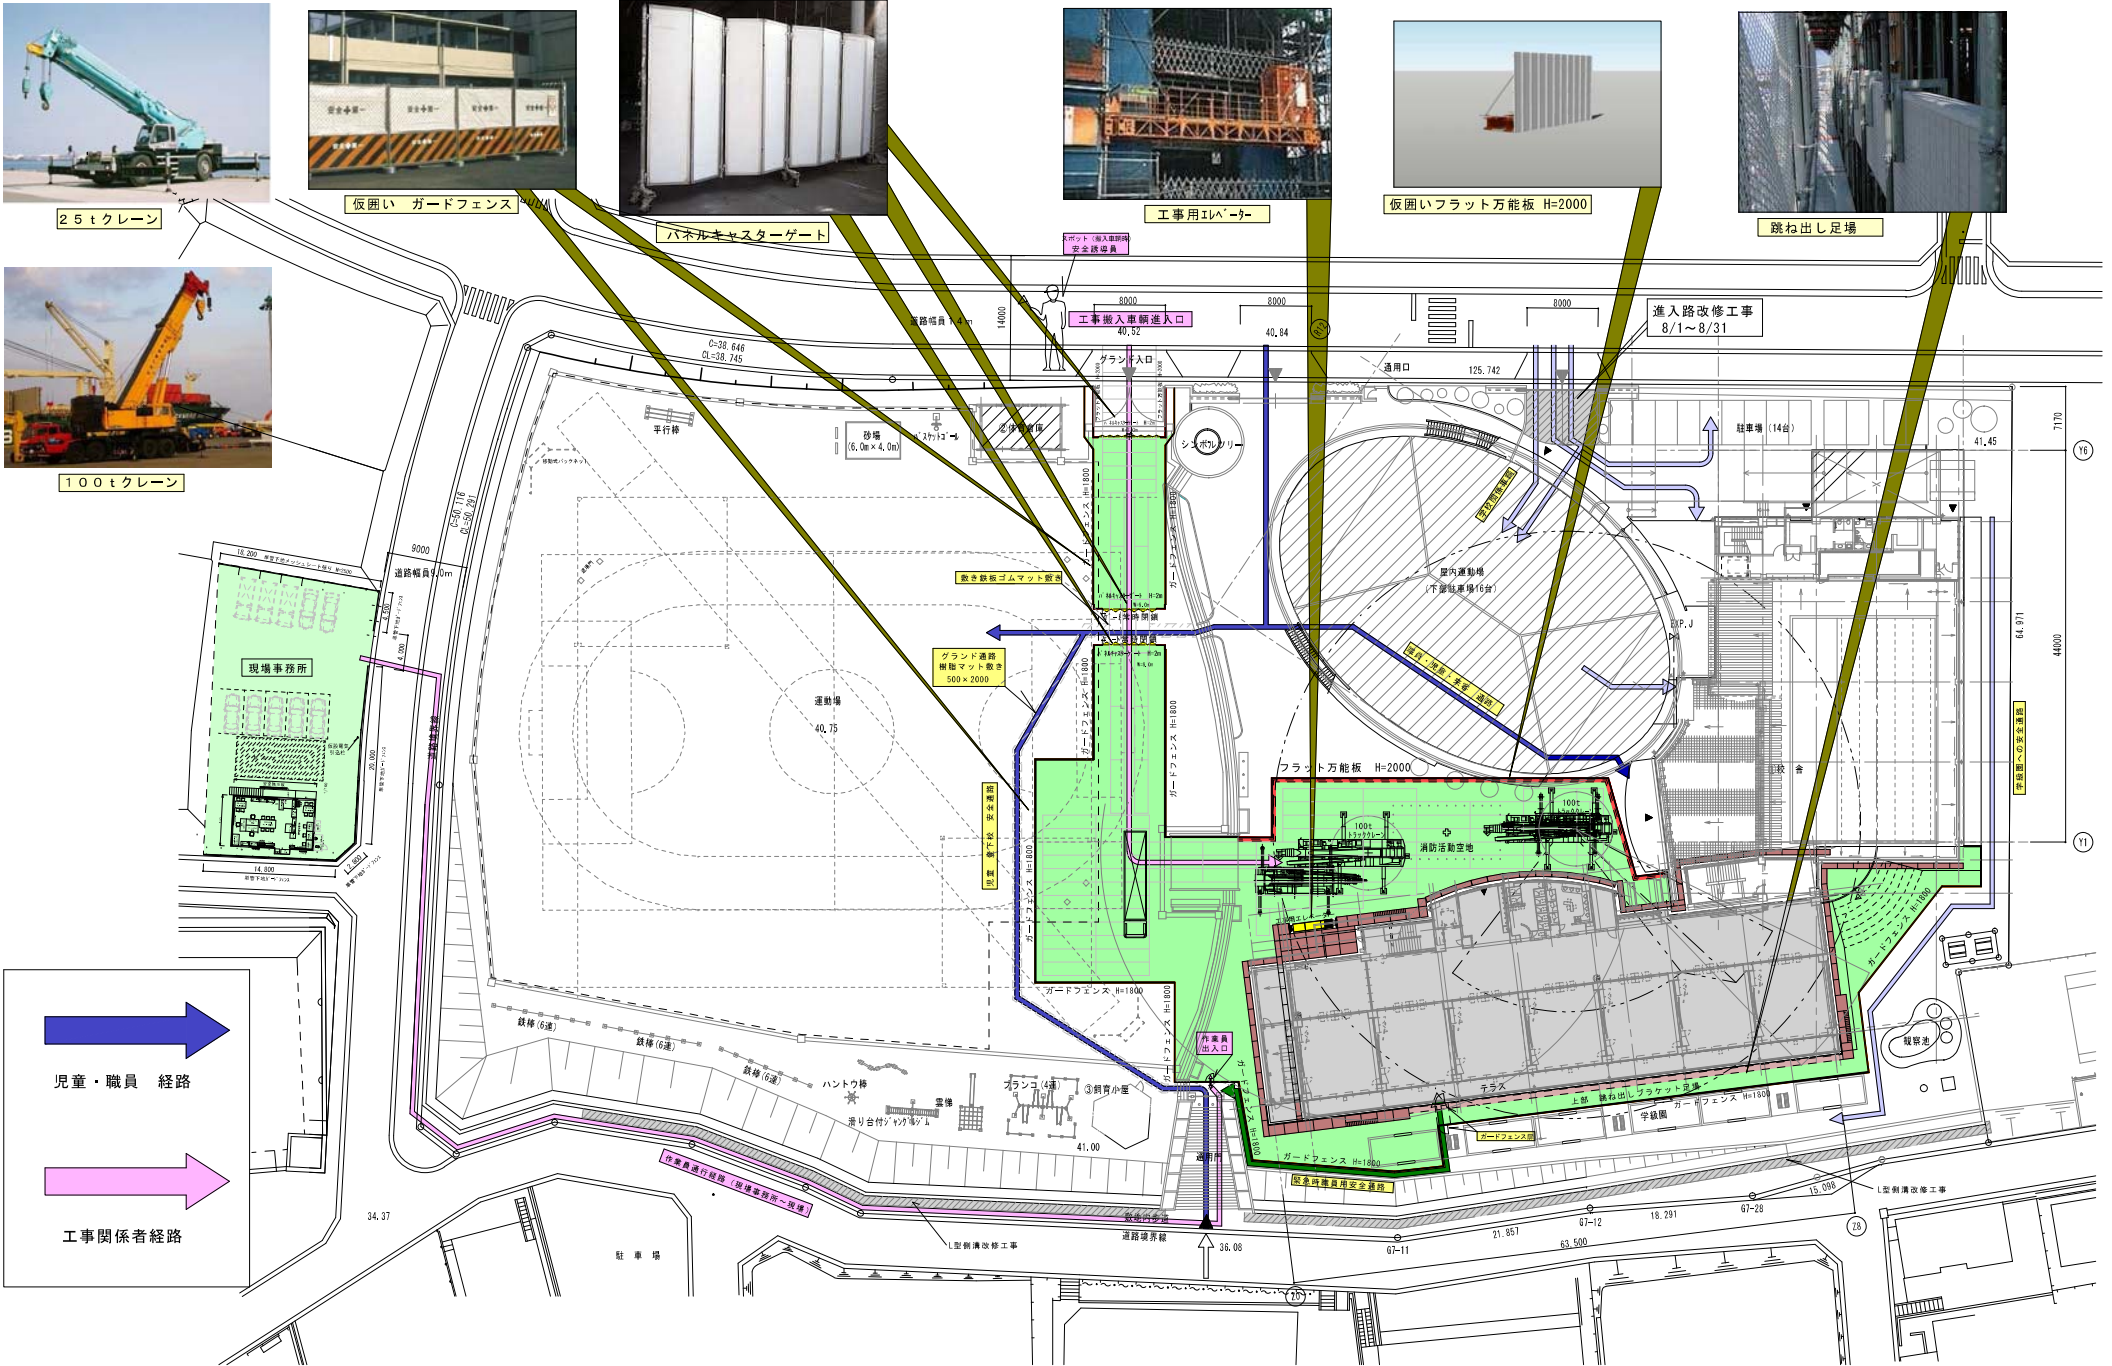

出力日05月07日 C:\user\KALLUSP\Desktop\取組資料\総合仮設計画面図 (赤池小学校).jww

日付	1.
	2.

設計 NO	
承認	

日付	2015. 3.26
検印	

工事名称	赤池小学校増築工事	縮尺	1/300
製図		図面名称	総合仮設計画面図
製図		図番	仮設-1

工事車両通行経路図

