


利用可能教室数の状況 (抜粋)

北小学校

校地・校舎の平面図

校地面積	23,326
校舎面積	5,519
体育館面積	1,215
運動場面積	8,512 (㎡)

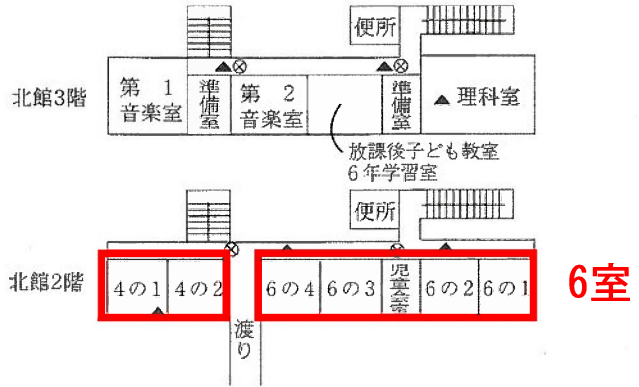

□ 既設利用可能教室 25室




防災設備
 ⊗ 消火栓
 ▲ 消火器

縮尺 = $\frac{1}{1,200}$

竹の山小学校

(3) 校舎平面図及び避難経路図

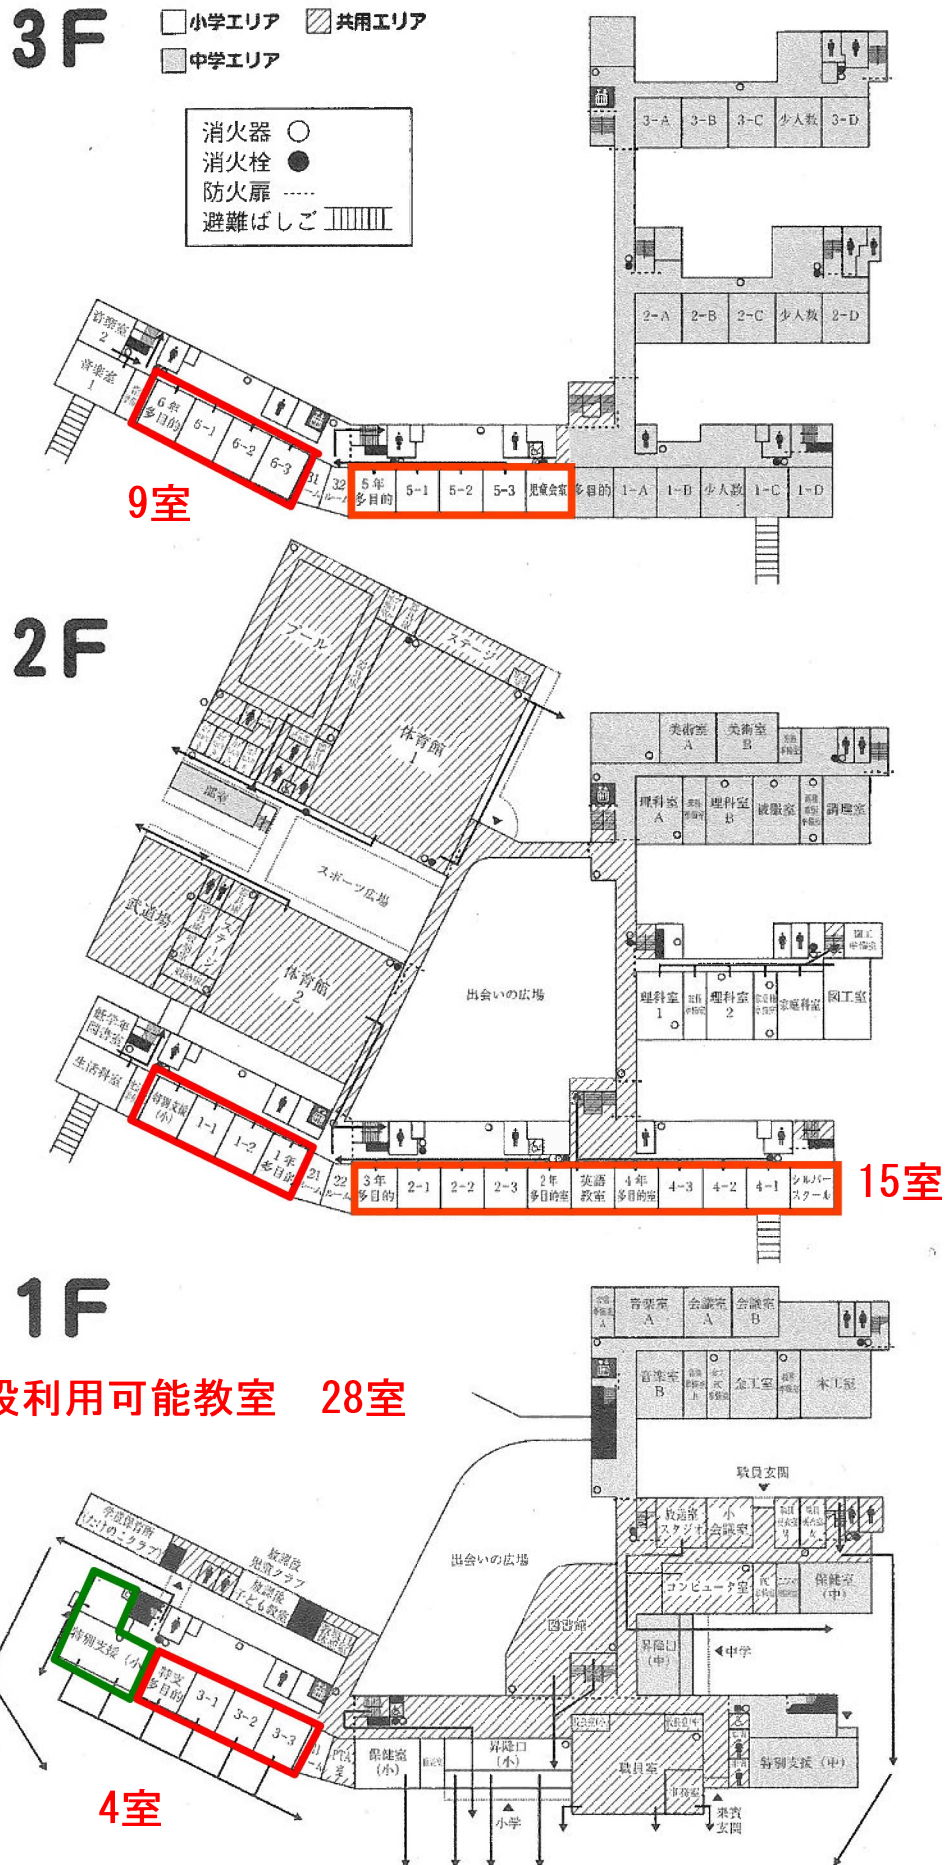


日進北中学校

■ 小学エリア ▨ 共用エリア
□ 中学エリア


○ 消火器
● 消火栓
- - - 防火扉
||||| 避難ばしご

3F

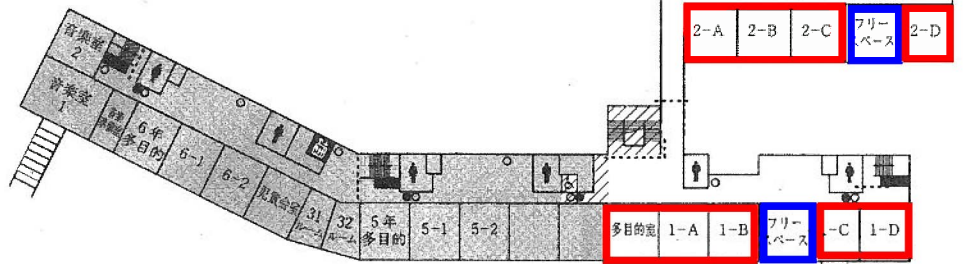

□ 既設利用可能教室 13室
□ 改修後利用可能教室 3室

2F

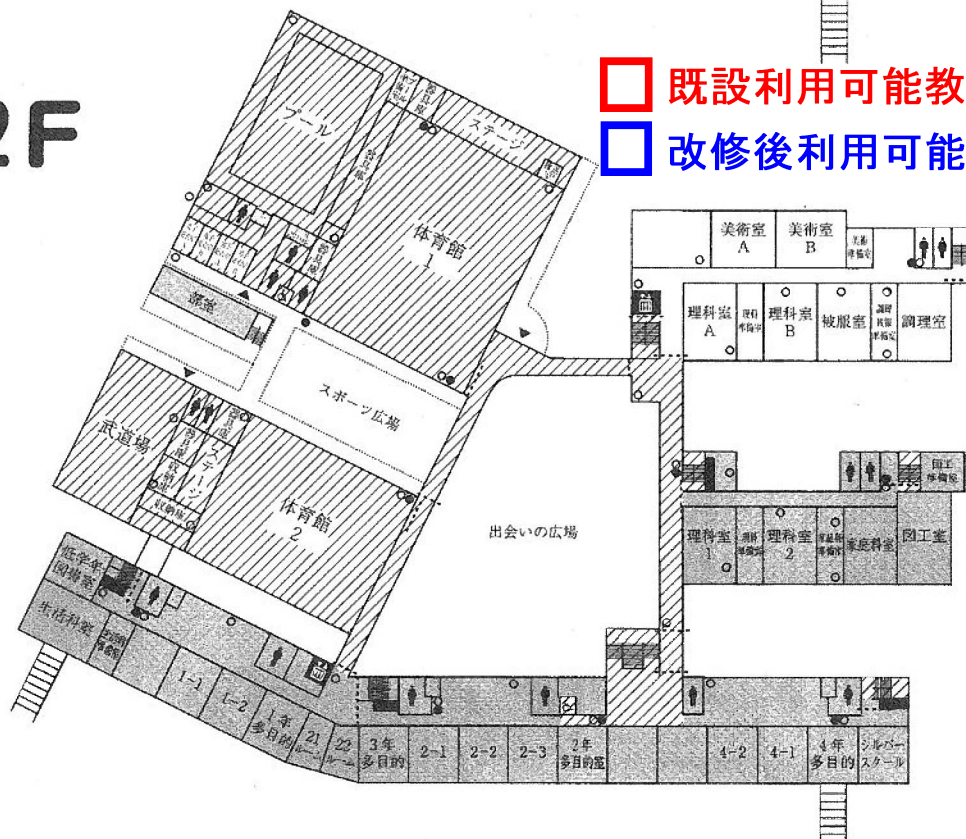

1F

