

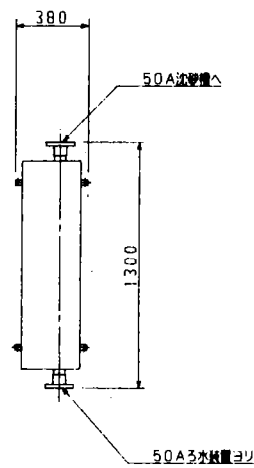


記号	機器名称	機 器 仕 様	電動機・電気容量			台数	設置場所	備 考
			電源	種別	KW			
WT 1	受 水 槽	FRP製バネルタンク複合板 2槽式 有効容量 18.1 m^3 寸法 3.0 $\times$ 4.0(2.0+2.0) $\times$ 2.0H 平架台(吊鉤垂鉛メッキ仕上げ) マンホール 内外タラップ等付属品共				1	1F 設備機械室	FLS4P $\times$ 2 コンクリート基礎 (建築工事)
FT 1	消火用補給水槽	ステンレス製バネルタンク 材質 天井・側・底板共 SUS-444-1.5t 有効容量 0.3 m^3 寸法 1.0 $\times$ 0.5 $\times$ 1.0H 平架台(吊鉤垂鉛メッキ仕上げ)				1	RF 屋外機器置場	FLS3P コンクリート基礎 (建築工事)
FT 2	消火用補給水槽	ステンレス製バネルタンク 材質 天井・側・底板共 SUS-444-1.5t 有効容量 0.3 m^3 寸法 1.0 $\times$ 0.5 $\times$ 1.0H 架台 1000H(吊鉤垂鉛メッキ仕上げ)				1	RF 屋外機器置場	FLS3P コンクリート基礎 (建築工事)
EXT 1	給湯用膨張水槽	密閉型ダイヤフラム式 タンク容量 950 L 最高使用圧力 50 kg/cm^2 膨張水量 93 L				1	1F ボイラー室	コンクリート基礎 (300 H)
EXT 2	浴槽昇温用膨張水槽	密閉型ダイヤフラム式 タンク容量 67 L 最高使用圧力 50 kg/cm^2 膨張水量 5 L				2	1F ボイラー室	
B 1	真空式温水ヒーター	銅板製真空式温水ヒーター 2回路型 定格出力 200,000 kcal/H 加熱能力 30,000 kcal/H 温水量 50 L/min 給湯能力 170,000 kcal/H 給湯量 189 L/min 全自動ON-OFF制御 低NOXバーナー 最高使用圧力 5 kg/cm^2 温水出入口温度 60 $\sim$ 50 $^{\circ}\text{C}$ 最高使用圧力 5 kg/cm^2 給湯出入口温度 60 $\sim$ 45 $^{\circ}\text{C}$ 燃料消費量 23.0 m^3/H	3 ϕ 200V	ポンプ	0.7	2	1F ボイラー室	コンクリート基礎 (150 H)
ST 1	給湯用貯留槽	ステンレス製円筒立型 材質 鋼 鋼板共 SUS-444-4.0 T , 6.0 T 有効貯留量 6,000 L 寸法 1,800 ϕ $\times$ 2000 H 最高使用圧力 5 kg/cm^2 開封						コンクリート基礎 (建築工事)
PV 1	飲料用加圧給水ポンプ	指定承認仕上一定方式 赤水対策品 自動交互並列運転 65 ϕ $\times$ 300 L/min $\times$ 35m 制御室(警報通知付)、防振架台等付属品共	3 ϕ 200V	ポンプ	5.7 $\times$ 2	1	1F ボイラー室	コンクリート基礎 (300 H)
PV 2	雑用加圧給水ポンプ	指定承認仕上一定方式 赤水対策品 自動交互並列運転 80 ϕ $\times$ 650 L/min $\times$ 35m 制御室(警報通知付)、防振架台、フート等付属品共	3 ϕ 200V	ポンプ	5.5 $\times$ 2	1	1F ボイラー室	コンクリート基礎 (300 H)
HP 1	給湯用1次循環ポンプ	視察部ステンレス製ラインポンプ 40 ϕ $\times$ 189 L/min $\times$ 5m	3 ϕ 200V	ポンプ	0.4	2	1F ボイラー室	

記号	機器名称	機 器 仕 様	電動機・電気容量			台数	設置場所	備 考
			電源	種別	KW			
HP 2	給湯用2次循環ポンプ	視察部ステンレス製ラインポンプ 32 ϕ $\times$ 60 L/min $\times$ 4m	3 ϕ 200V	ポンプ	0.25	1	1F ボイラー室	
HP 3	浴槽昇温用循環ポンプ	視察部ステンレス製ラインポンプ 32 ϕ $\times$ 50 L/min $\times$ 5m	3 ϕ 200V	ポンプ	0.25	2	1F ボイラー室	
DP 1-8	湧水循環ポンプ	循環水中ポンプ 50 ϕ $\times$ 150 L/min $\times$ 8m 自動交互、異常時同時運転及び警報用レベルスイッチ $\times$ 4 (空動防止付) ケーフル 10m付	3 ϕ 200V	ポンプ	0.75 $\times$ 2	8	湧水ピット内	
EP 1	屋内消火栓ポンプユニット	消火栓ポンプユニットII型 50 ϕ $\times$ 40 ϕ $\times$ 300 L/min $\times$ 50m 制御室、吸水槽、サクションカバー、フート等付属品一式共 制御室内には消火水戻り面リレー、制御回路及びフリッカーリレー回路を具備	3 ϕ 200V	ポンプ	5.5	1	1F 設備機械室	コンクリート基礎 (300 H)
EP 2	浴場消火栓ポンプユニット	消火栓ポンプユニットII型 80 ϕ $\times$ 65 ϕ $\times$ 840 L/min $\times$ 80m 制御室、吸水槽、起動用水上閉鎖装置、サクションカバー、フート等付属品一式共 制御室内には消火水戻り面リレー、制御回路及びフリッカーリレー回路を具備	3 ϕ 200V	ポンプ	22.0	1	B2F 消火ポンプ室	コンクリート基礎 (300 H)
GW 1	ガス瞬間湯沸器	屋内壁掛型 元止式 給湯能力 5号タイプ 熱源タイプ 不完全燃焼防止装置付 ガス消費量 9,800 kcal/h (13A)				1	1F 湯沸室	
GW 2	ガス瞬間湯沸器	屋外壁掛型 元止式 給湯能力 16号タイプ 定温出湯型 ガス消費量 30,000 kcal/h (13A) リモコンスイッチ、リモコンケーブル付	1 ϕ 100V			2	1F 屋外	

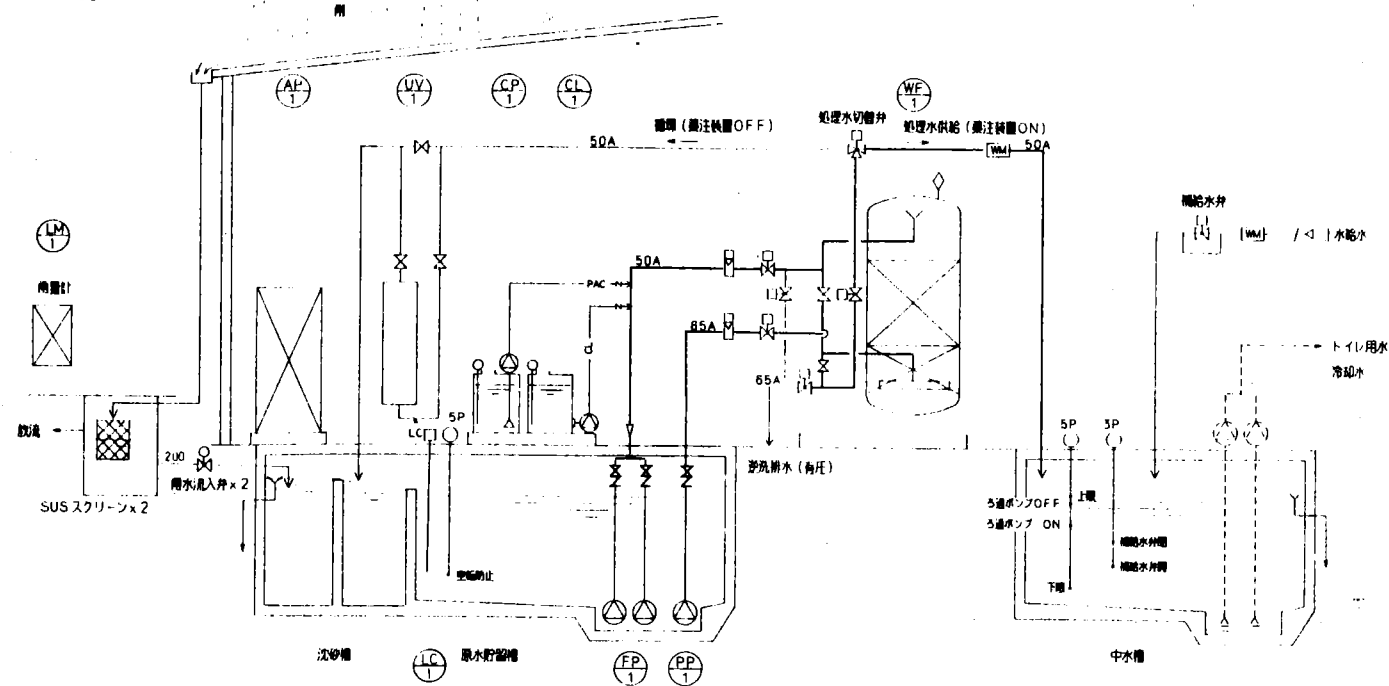


紫外線殺菌装置立面図 1/20

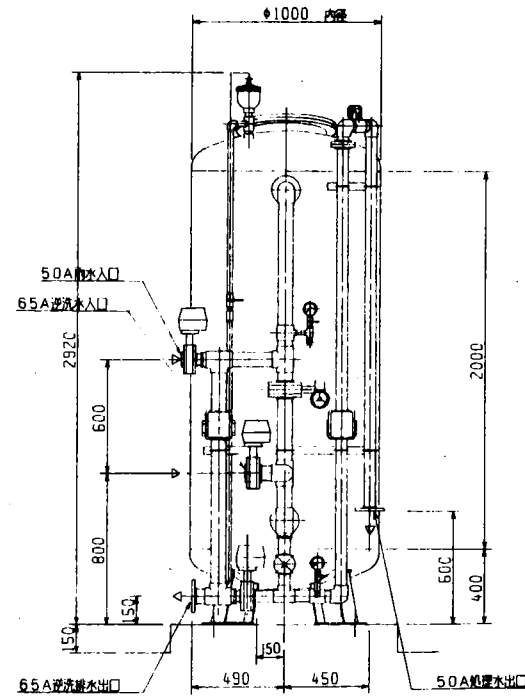

急速ろ水装置立面図 1/20


機器表

記号	名称	仕様	数量	単位
WF-1	急速ろ水装置	全自動砂式 処理能力 6m ³ /h 本体 1000φ×2000h×4 5t SS製 (内面 工系ナシ耐酸塗装)	1	基
CL-1	次亜塩素酸注入装置	自動計 65A 50A電動バタフライ 自動空気吸入 凡用計 マンホール 1000PVC製 7層フロートスイッチ付	1	台
CP-1	逆洗水注入装置	0.55-5.5cc/min×10kg/cm ² ×15w (200V, 1φ) ダイアフラム式タンク 1000PVC製 7層フロートスイッチ付	1	台
AP-1	自動弁装置	全自動屋内自立型 逆閉タイマー制御 E.L.B付	1	台
UV-1	紫外線殺菌装置	380w×1900h×1500h×50A 0.28Kw (200V)	1	台
FP-1	ろ過ポンプ	水中型 100ℓ/min×16m×50A×0.75Kw (3φ, 200V) 自動交換機能	2	台
PP-1	逆洗ポンプ	水中型 400ℓ/min×16m×50A×2.2Kw (3φ, 200V)	1	台
LC-1	レベルメータ	特電器製式 SUS製	1	台
LM-1	雨量計	型トII柱 200 パルス電1台式	1	台

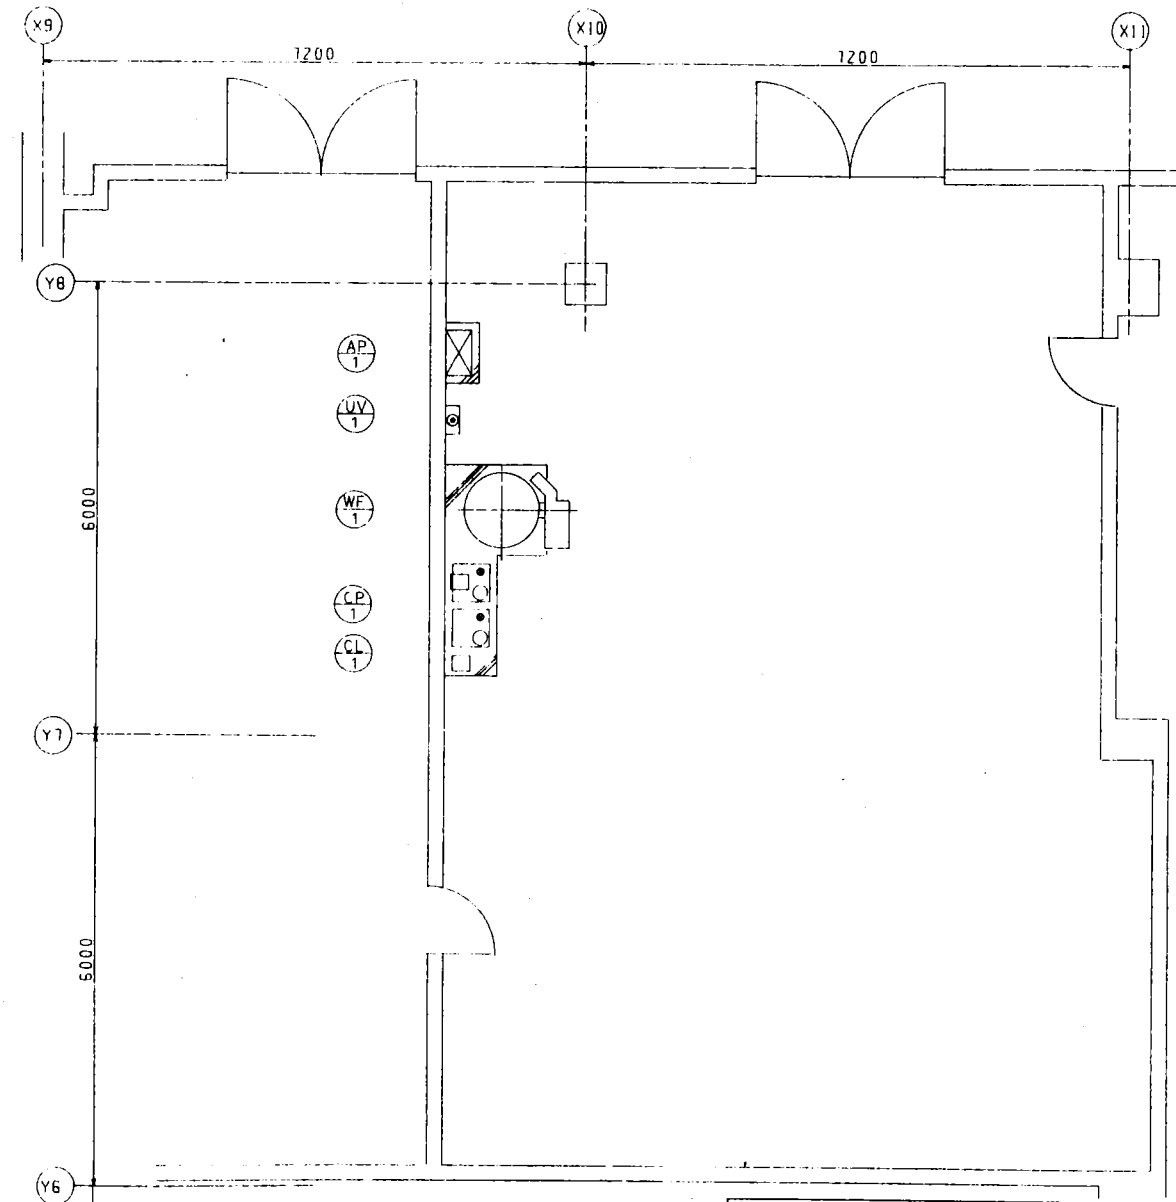


急速ろ水装置平面図 1/50

浴槽ろ過設備フローシート

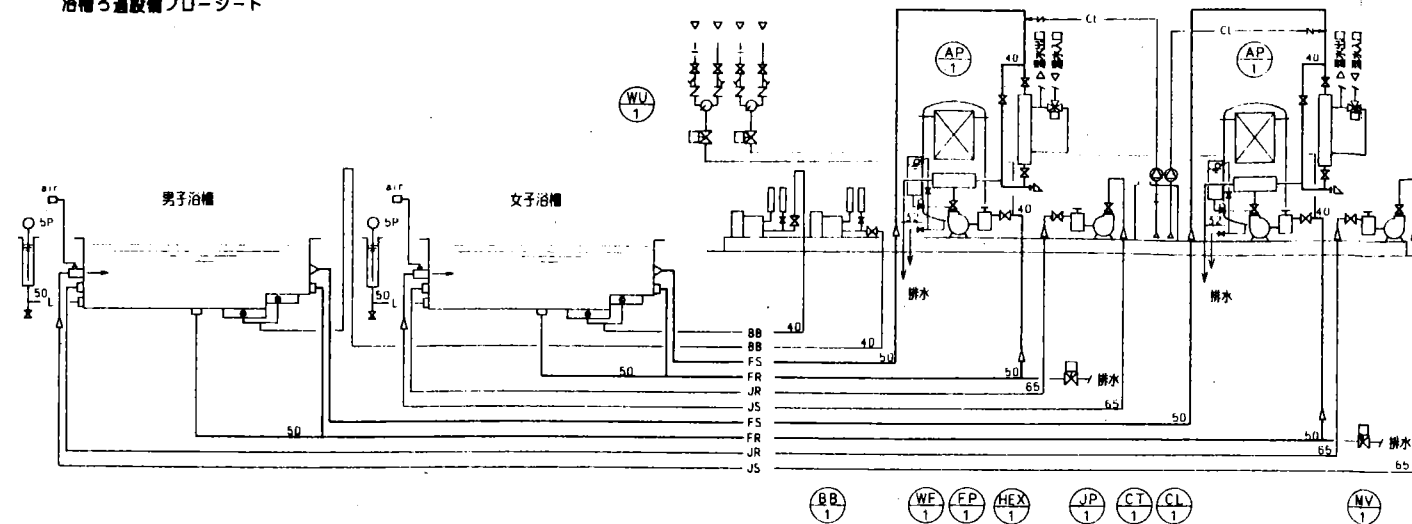


機器表

記号	名称	仕様	数量	備考
WF-1	浴槽ろ過装置	全自動砂式 処理能力 6m ³ /h タンク 500φ×920H×3.2t SS製(内面、FRPライニング)	2基	
FP-1	ろ過ポンプ	自動片 32A電動5方ボ-ル片 自動空気抜弁、漏れ検知機、電磁弁、片力計共	2台	
		自吸式タービン型 0.1m ³ /min×21m×52A×0.75Kw (200V, 3φ)	2台	
		除菌器 165φ×250H×40/32A 本体、スクリーン共 SUS製	2台	
HEX-1	熱交換器	シェルアンドチューブ式 交換熱量 10,000 Kcal/h	2台	
		一次側温水 60°C→50°C 50 l/min 二次側温水 35°C→40°C 100l/min		
JP-1	ジェットポンプ	自吸式タービン型 0.24m ³ /min×24m×50A×2.2Kw (200V, 3φ)	2台	
		除菌器 165φ×250H×50A 本体、スクリーン共 SUS製	2台	
BB-1	ブローア	低騒音型 1.9Kw (3φ, 200V) 吸込、吐出サイレンサ-共	2台	
CL-1	電解薬液注入ポンプ	パルス式 ~15cc/min×10kg/cm ² ×10VA (200V, 1φ)	2台	
CT-1	電解薬液タンク	タンク 100l PVC製	1台	
WU-1	供給水装置	20A電動弁 給水、給湯 15A 電磁3Pホルダー共	2台	
MV-1	排水自動弁	50A電動弁	2ヶ	
AP-1	自動時間器	屋内本体取付型 通電タイマー-制御 自動浮洗方式 E.L.B付	2台	

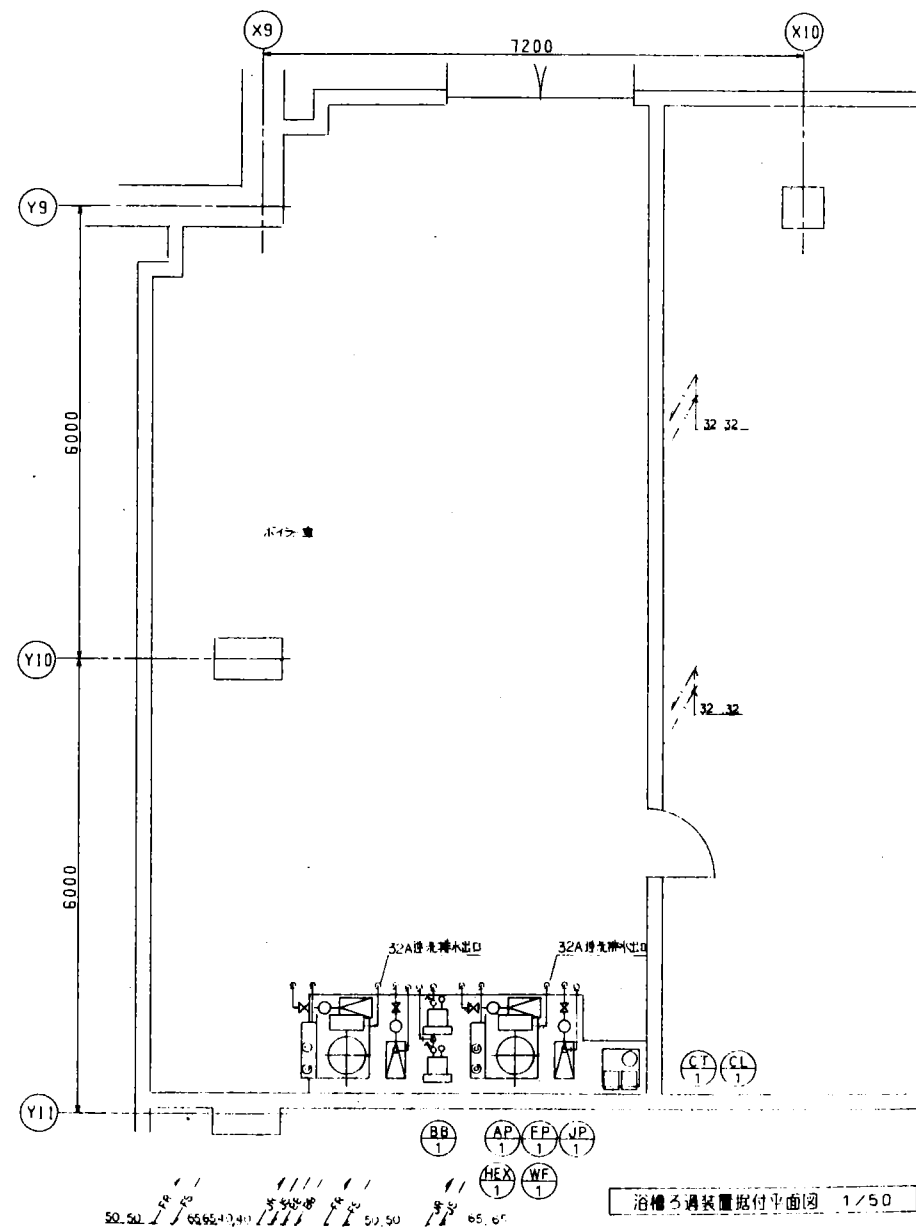

浴槽ろ過装置配付平面図 1/50

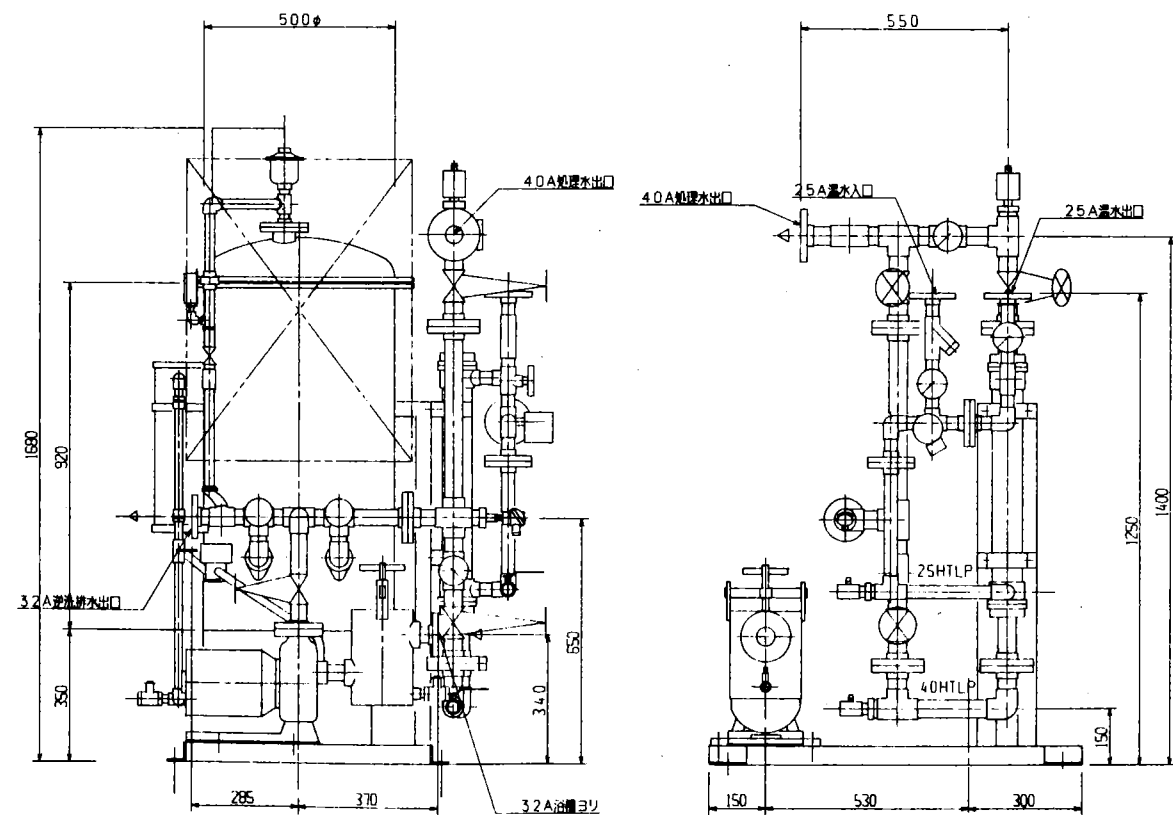

浴槽ろ過装置立面図 1/10

(仮称)日進市総合体育館棟
及び駐車場棟建設工事

14面番

衛生

26

浴槽ろ過設備 20-1-1 機器表-平面図

縮尺 1/50 1/10 1/10

84.10.14

42.11番 941419

処理対象人員の算定

レストラン、厨房部分

用 途：飲食店（一般）
床面積：153.89 m²
 $n = 0.065 \times A$
 $= 0.065 \times 153.89$
 $= 10.01$ 人

体育館部分

用 途：観覧場・体育館
床面積：8,859.42 m²
 $n = 0.72 \times A$
 $= 0.72 \times 8,859.42$
 $= 6,378.81$ 人

計

$10.01 + 6,378.81 = 6,388.82$ 人

よって6,390人とする。

計画汚水量の算定

レストラン、厨房部分

用 途：飲食店（一般）
床面積：153.89 m²
 $q = 153.89 \times 120 \text{ l/m}^2$
 $= 18,466.8 \text{ m}^3/\text{日}$

体育館部分

用 途：観覧場・体育館
床面積：8,859.42 m²
 $q = 8,859.42 \times 10 \text{ l/m}^2$
 $= 88,594.2 \text{ m}^3/\text{日}$

計

$18,466.8 + 88,594.2 = 107,061 \text{ m}^3/\text{日}$

よって110 m³/日とする。

各種計画基準

Qd：日汚水量 = 110 m³/日
t：排水時間 = 5 時間（JIS基準より）
Qt：時間平均汚水量 = $Qd \div t = 110 \div 5$
 $= 22 \text{ m}^3/\text{h}$
Qm：時間最大汚水量 = $1.5 \times Qt = 1.5 \times 22$
 $= 33 \text{ m}^3/\text{h} = 0.55 \text{ m}^3/\text{min}$
Qp：移流計画汚水量 = $Qd \div 24 = 110 \div 24$
 $= 4.58 \text{ m}^3/\text{h} = 0.077 \text{ m}^3/\text{min}$


機器表


流入ポンプ	80φ 550 l/min × 7 mHq 3φ-200V 2.2 Kw 2台（並列交互運転）
計量調整ポンプ	50φ 80 l/min × 6 mHq 3φ-200V 0.4 Kw 2台（並列交互運転）
放流ポンプ	50φ 80 l/min × 20 mHq 3φ-200V 1.5 Kw 2台（並列交互運転）
攪拌ブロー	0.7 m ³ /min × 45 kgf/cm ² 3φ-200V 2.2 Kw 1台
ばっ気ブロー	1.4 m ³ /min × 45 kgf/cm ² 3φ-200V 3.7 Kw 3台（1台予備）
排風機（臭気ファン）	10 m ³ /min × 20 mHq 3φ-200V 0.3 Kw 1台

各機器の能力は、最低値であり、処理の方式による機器能力のupは構わない。

水槽容量表

沈砂槽	時間最大汚水量の3分間滞留以上とする。
流入ポンプ槽	時間最大汚水量の15分間滞留以上とする。
流量調整槽	関連法規による基準以上とする。
接触ばっ気槽 計 1室 2室	関連法規による基準以上とする。 関連法規による基準以上とする。 関連法規による基準以上とする。
沈殿槽 容量 水面積 槽体長	関連法規による基準以上とする。 関連法規による基準以上とする。 関連法規による基準以上とする。
消毒槽	日汚水量の15分間滞留以上とする。
放流ポンプ槽	時間最大汚水量の15分間滞留以上とする。
汚泥濃縮槽	関連法規による基準以上とする。 汚泥濃縮日数は、1日とする。
汚泥貯留槽	関連法規による基準以上とする。 貯留日数は、15日以上とする。

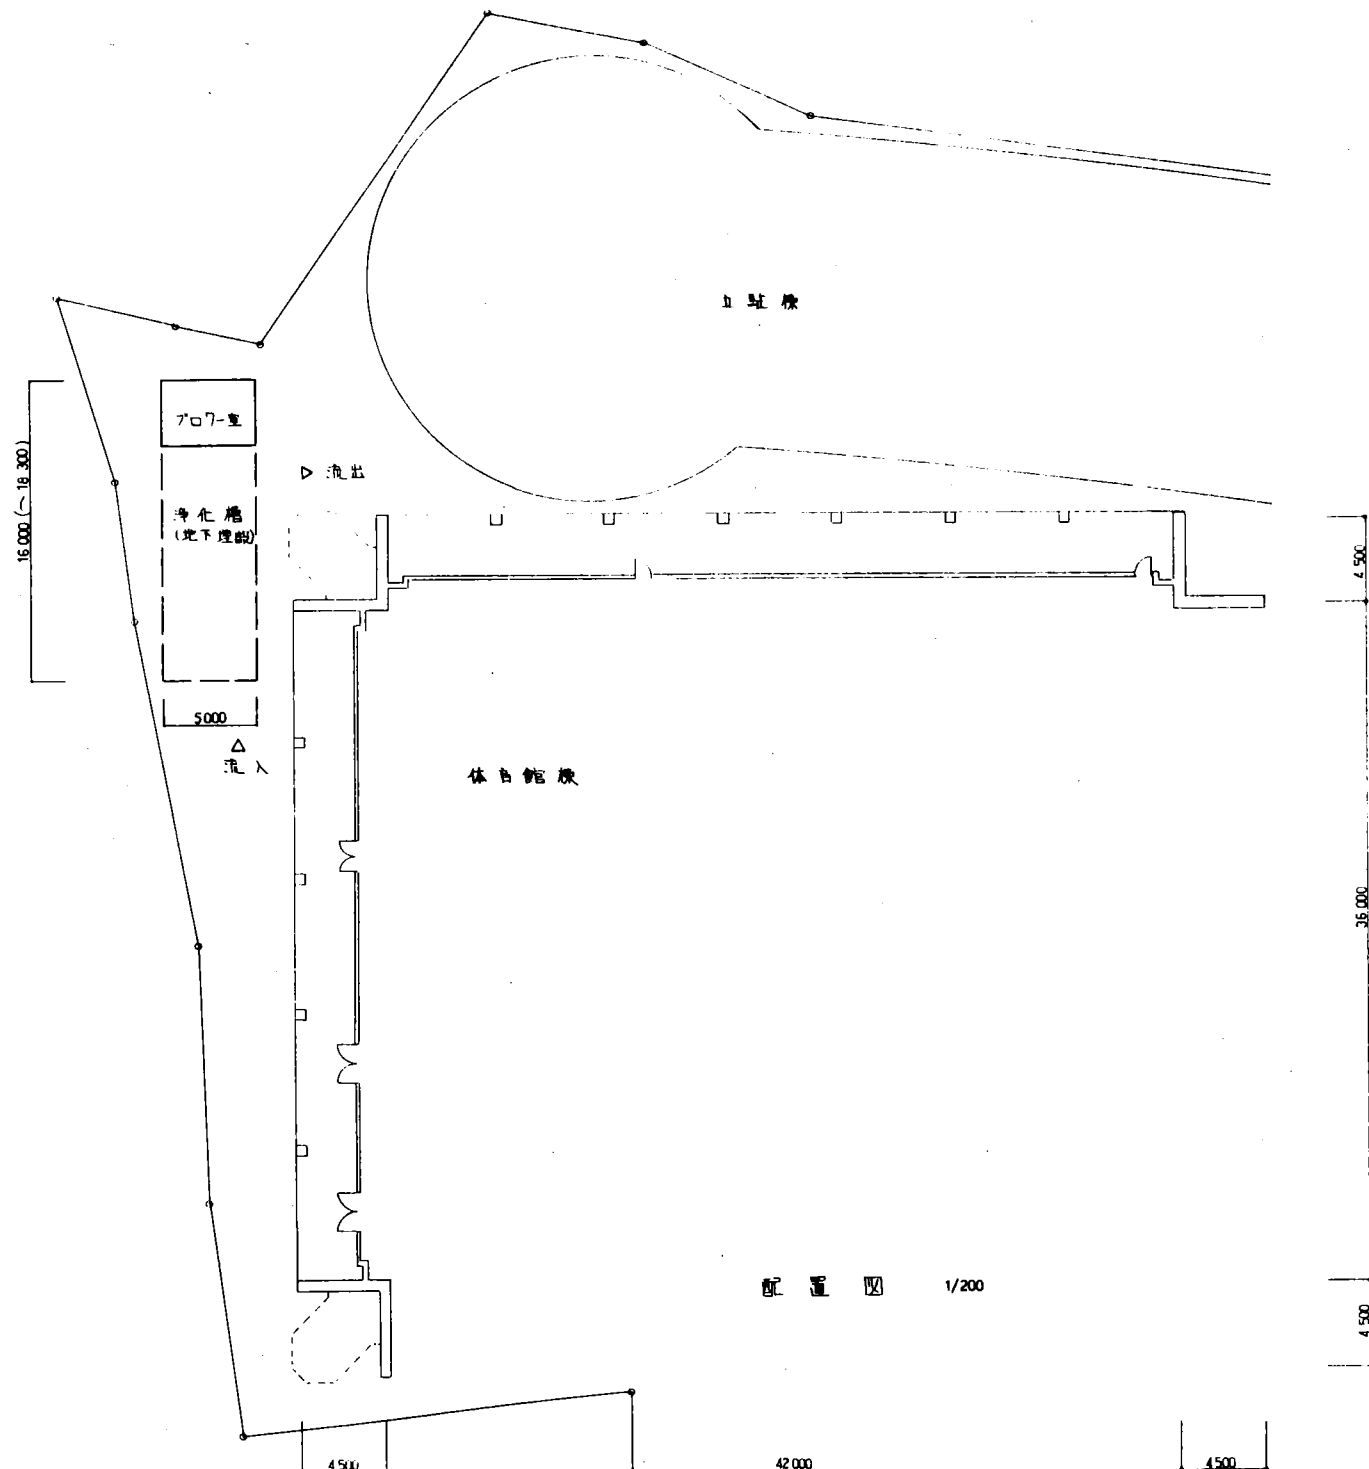

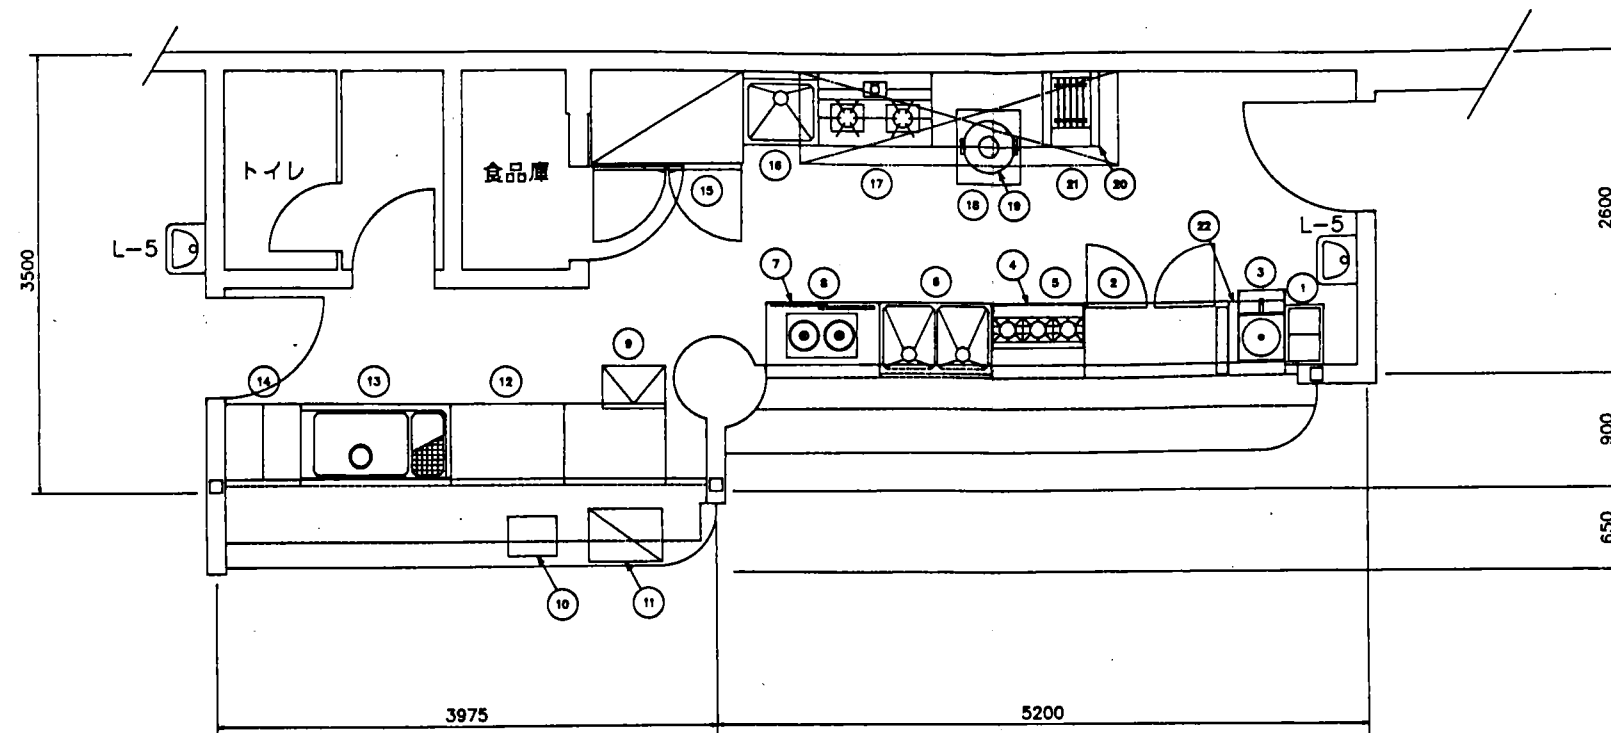[illegible]

記 号	機 器 名 称	機 器 仕 様															台 数	設 置 場 所	そ の 他	
		型 式	冷 房 能 力 (ka)/h)	暖 房 能 力 (ka)/h)	加 圧 量 (kg/h)		送 風 量 (m³/h)	機 外 静 圧 (mmAq)	電 動 機					ガ ス エ ン ジ ン						
					型 式	有 効			φ	V	圧 縮 機	送 風 機	そ の 他	ガ ス 種 類	燃 料 消 費 量	そ の 他				
(GHP 1)	男子パウダー室系統 ガスヒートポンプパッケージ	屋外機	31,500	35,000					3	200		0.80			13A	3.25		1	屋 上	防振架台付
(GHP 1-1)	男子パウダー室系統 ガスヒートポンプパッケージ	床置ダクト型	30,000	34,000	水スプレー式	15.3	6,000	30	3	200		1.50						1	1F 設備廊下	
(GHP 2)	女子パウダー室系統 ガスヒートポンプパッケージ	屋外機	31,500	35,000					3	200		0.80			13A	3.25		1	屋 上	防振架台付
(GHP 2-1)	女子パウダー室系統 ガスヒートポンプパッケージ	床置ダクト型	30,000	34,000	水スプレー式	15.3	6,000	30	3	200		1.50						1	1F 設備廊下	
(GHP 3)	談話コーナー系統 ガスヒートポンプパッケージ	屋外機	20,000	24,000					3	200		0.22			13A	2.51		1	屋 上	防振架台付
(GHP 3-1)	談話コーナー系統 ガスヒートポンプパッケージ	床置ダクト型	20,000	24,000	水スプレー式	5.8	3,500	30	3	200		1.50						1	1F 設備廊下	
(GHP 4)	幼児体育室系統 ガスヒートポンプパッケージ	屋外機	40,000 _{x2}	46,000 _{x2}					3	200		0.80 _{x2}			13A	4.17 _{x2}		1	屋 上	防振架台付
(GHP 4-1)	幼児体育室系統 ガスヒートポンプパッケージ	床置ダクト型	71,000	78,000	水スプレー式	8.7	14,400	30	3	200		3.70						1	2F 設備廊下(4)	
(GHP 5)	研修室・会議室系統 ガスヒートポンプパッケージ	屋外機	31,500	35,000					3	200		0.80			13A	3.25		1	屋 上	防振架台付
(GHP 5-1)	研修室・会議室系統 ガスヒートポンプパッケージ	天井カセット型	8,000	9,000	自然気化式	2.0			1	200		0.06						4	1F 研修室・会議室	
(GHP 6)	トレーニング室系統 ガスヒートポンプパッケージ	屋外機	45,000	52,000					3	200		0.80			13A	4.95		1	屋 上	防振架台付
(GHP 6-1)	トレーニング室系統 ガスヒートポンプパッケージ	天井カセット型	6,300	7,100	自然気化式	2.0			1	200		0.04						7	1F トレーニング室	
(GHP 7)	医務室・健康相談室系統 ガスヒートポンプパッケージ	屋外機	31,500	35,000					3	200		0.80			13A	3.25		1	屋 上	防振架台付
(GHP 7-1)	医務室・健康相談室系統 ガスヒートポンプパッケージ	天井カセット型	4,000	4,500	自然気化式	0.4			1	200		0.04						2	1F 医務室・健康相談室	
(GHP 7-2)	医務室・健康相談室系統 ガスヒートポンプパッケージ	天井カセット型	6,300	7,100	自然気化式	2.0			1	200		0.04						3	1F トレーニング室	
(GHP 8)	事務室・印刷室系統 ガスヒートポンプパッケージ	屋外機	40,000	46,000					3	200		0.80			13A	4.17		1	屋 上	防振架台付
(GHP 8-1)	事務室・印刷室系統 ガスヒートポンプパッケージ	天井カセット型	4,000	4,500	自然気化式	0.7			1	200		0.04						2	1F 印刷室(給)・(受)	
(GHP 8-2)	事務室・印刷室系統 ガスヒートポンプパッケージ	天井カセット型	5,000	5,600	自然気化式	0.9			1	200		0.04						6	1F 医務室・健康相談室 事務室・受付	
(GHP 9)	武道場(板)系統 ガスヒートポンプパッケージ	屋外機	45,000	52,000					3	200		0.80			13A	4.95		1	屋 上	防振架台付
(GHP 9-1)	武道場(板)系統 ガスヒートポンプパッケージ	床置ダクト型	45,000	52,000	水スプレー式	11.1	10,000	30	3	200		2.20						1	1F 武道場(板)設備廊下	
(GHP 10)	武道場(畳)系統 ガスヒートポンプパッケージ	屋外機	45,000	52,000					3	200		0.80			13A	4.95		1	屋 上	防振架台付
(GHP 10-1)	武道場(畳)系統 ガスヒートポンプパッケージ	床置ダクト型	45,000	52,000	水スプレー式	11.1	10,000	30	3	200		2.20						1	1F 武道場(畳)設備廊下	
(PAC 1)	管理室系統 空冷ヒートポンプパッケージ	屋外機	5,000	5,600					3	200	1.50	0.04						1	1F コロニー	
(PAC 1-1)	管理室系統 空冷ヒートポンプパッケージ	天井カセット型	5,000	5,600	自然気化式	0.4						0.03						1	1F 管理室	
(PAC 2)	南博島庁舎系統 空冷ヒートポンプパッケージ	屋外機	4,500	5,200					3	200	1.50	0.04						1	1F コロニー	
(PAC 2-1)	南博島庁舎系統 空冷ヒートポンプパッケージ	床置ダクト型	4,500	5,200	自然気化式	0.4						0.03						1	1F 南博島庁舎	
													</							

- ※ 共通事項
 1) 1階以下は屋外機設置工事とし、室内機コンクリート基礎は本工事とする。(150H)
 2) 外気条件及び室内条件はJIS条件とする。
 3) 本図面はメーカー標準仕様とする。また二次配管工事の本工事とする。
 4) 遠方送付、お取組店及び管轄インターフェイス付とする。
 5) リモコンスイッチおよび集中管理リモコン付

記号	機器名称	型式	種別	機 器 仕 様				電 動 機			防 振 機	台数	設置場所	備 考
				番手・口径	風量 (m³/H)	断 (mmAq)		φ	V	KW				
(SF 1)	厨房系送風機	片吸込シロッコファン	天吊型	#2	2,500	25		3	200	0.75		1	1F 食品庫	
(SF 2)	設備機械室系送風機	消音ボックス付シロッコファン	天吊型	#2-1/2	3,500	15		3	200	0.75		1	1F 設備機械室	
(SF 3)	ボイラー室系送風機	消音ボックス付シロッコファン	天吊型	#2-1/2	4,600	15		3	200	0.75		1	1F ボイラー室	
(SF 4)	トレーニング室系送風機	消音ボックス付シロッコファン	天吊型	#1-1/2	2,000	15		3	200	0.40		5	1F トレーニング室	
(SF 5)	メインアリーナ系送風機	消音ボックス付ラインファン	天吊型	400φ	7,500	25		3	200	1.50		8	1F アリーナ内	サイレンサー付
(SF 6)	サブアリーナ系送風機	消音ボックス付ラインファン	天吊型	400φ	2,500	25		3	200	1.50		4	1F アリーナ内	サイレンサー付
(SF 7)	器具庫系送風機	消音ボックス付シロッコファン	天吊型	#1-1/2	2,000	15		3	200	0.40		1	2F 器具庫	
(SF 8)	女子更衣室系送風機	消音ボックス付シロッコファン	天吊型	#2	2,100	15		3	200	0.40		1	1F 設備機械室	
(SF 9)	男子更衣室系送風機	消音ボックス付シロッコファン	天吊型	#2	2,100	15		3	200	0.40		1	1F 設備機械室	
(SF 29)	B2F駐車場系送風機	片吸込(吊)ファン	床置型	#6	42,000	30		3	200	11.0		1	B2F 機械室(2)	
(SF 30)	B1F駐車場系送風機	片吸込(吊)ファン	床置型	#6	41,000	30		3	200	11.0		1	B1F 機械室(2)	
(SF 31)	1F駐車場系送風機	片吸込(吊)ファン	床置型	#6	35,000	30		3	200	11.0		1	1F 機械室(2)	
(EF 1)	厨房系送風機	片吸込シロッコファン	天吊型	#2	2,500	25		3	200	0.75		1	3F 設備機械室	
(EF 2)	設備機械室系送風機	消音ボックス付シロッコファン	天吊型	#2-1/2	3,500	15		3	200	0.75		1	1F 設備機械室	
(EF 3)	ボイラー室系送風機	消音ボックス付シロッコファン	天吊型	#2	2,700	15		3	200	0.75		1	1F ボイラー室	
(EF 4)	トレーニング室系送風機	消音ボックス付シロッコファン	天吊型	#1-1/2	2,000	15		3	200	0.40		5	1F トレーニング室	
(EF 5)	メインアリーナ系送風機	消音ボックス付ラインファン	天吊型	400φ	7,500	25		3	200	1.50		8	1F アリーナ内	サイレンサー付
(EF 6)	サブアリーナ系送風機	消音ボックス付ラインファン	天吊型	400φ	2,500	25		3	200	1.50		4	1F アリーナ内	サイレンサー付
(EF 7)	器具庫系送風機	消音ボックス付シロッコファン	天吊型	#1-1/2	2,000	15		3	200	0.40		1	2F 器具庫	
(EF 8)	武道場(板)系送風機	消音ボックス付シロッコファン	天吊型	#4	8,000	25		3	200	2.20		1	1F 用具庫(板)	
(EF 9)	武道場(畳)系送風機	消音ボックス付シロッコファン	天吊型	#4	8,000	25		3	200	2.20		1	1F 用具庫(板)	
(EF 10)	用具庫(板)系送風機	消音ボックス付シロッコファン	天吊型	#1-1/2	2,000	15		3	200	0.40		1	1F 用具庫(板)	
(EF 11)	用具庫(畳)系送風機	消音ボックス付シロッコファン	天吊型	#1-1/2	2,000	15		3	200	0.40		1	1F 用具庫(板)	
(EF 12)	1F男子便所系送風機	消音ボックス付シロッコファン	天吊型	#1	1,200	20		3	200	0.40		1	1F 男子便所	
(EF 13)	1F女子便所系送風機	消音ボックス付シロッコファン	天吊型	#1	1,300	20		3	200	0.40		1	1F 女子便所	
(EF 14)	女子サウナ系送風機	消音ボックス付シロッコファン	天吊型	#1	200	10		1	100	0.20		1	1F 女子サウナ	
(EF 15)	女子用の室系送風機	消音ボックス付シロッコファン	天吊型	#1	1,300	20		3	200	0.40		1	1F 女子の室便所	
(EF 16)	女子用の室系送風機	片吸込シロッコファン	天吊型	#1	800	15		1	100	0.20		1	1F 女子パウダー室	
(EF 17)	男子サウナ系送風機	消音ボックス付シロッコファン	天吊型	#1	200	10		1	100	0.20		1	1F 男子サウナ	

記号	機器名称	型式	種別	機 器 仕 様				電 動 機			防 振 機	台数	設置場所	備 考
				番手・口径	風量 (m³/H)	断 (mmAq)		φ	V	KW				
(EF 18)	男子用の室系送風機	消音ボックス付シロッコファン	天吊型	#1	1,300	20		3	200	0.40		1	1F 男子の室便所	
(EF 19)	男子用の室系送風機	片吸込シロッコファン	天吊型	#1	800	15		1	100	0.20		1	1F 男子の室	
(EF 20)	用具器具庫系送風機	消音ボックス付シロッコファン	天吊型	#1	1,000	20		3	200	0.40		1	1F 用具器具庫	
(EF 21)	事務室系送風機	消音ボックス付シロッコファン	天吊型	#1	700	15		1	100	0.20		1	1F 用具器具庫	
(EF 22)	幼児体育室系送風機	消音ボックス付シロッコファン	天吊型	#1	1,500	20		3	200	0.75		1	2F 幼児体育室便所	
(EF 23)	2F男子便所系送風機	消音ボックス付シロッコファン	天吊型	#1	1,200	20		3	200	0.40		1	2F 男子便所	
(EF 24)	2F女子便所系送風機	消音ボックス付シロッコファン	天吊型	#1	1,300	20		3	200	0.40		1	2F 女子便所	
(EF 25)	1F男子更衣室系送風機	片吸込(吊)ファン	床置型	#4	10,300	20		3	200	1.50		1	2F 設備機械室(1)	
(EF 26)	1F男子更衣室系送風機	片吸込(吊)ファン	床置型	#4	10,600	20		3	200	1.50		1	2F 設備機械室(2)	
(EF 27)	ロビー系送風機	片吸込(吊)ファン	床置型	#3	8,400	25		3	200	2.20		1	3F 設備機械室	
(EF 28)	幼児体育室系送風機	片吸込(吊)ファン	床置型	#4	12,900	25		3	200	2.20		1	3F 積風機室	
(EF 29)	B2F駐車場系送風機	片吸込(吊)ファン	床置型	#5-1/2	42,000	35		3	200	11.0		1	B2F 機械室(1)	
(EF 30)	B1F駐車場系送風機	片吸込(吊)ファン	床置型	#5-1/2	41,000	35		3	200	11.0		1	B1F 機械室(1)	
(EF 31)	1F駐車場系送風機	片吸込(吊)ファン	床置型	#5-1/2	42,000	35		3	200	11.0		1	1F 機械室(1)	
(EF 32)	2F駐車場系送風機	片吸込(吊)ファン	床置型	#5-1/2	41,000	35		3	200	11.0		1	2F 機械室(1)	
(EF 33)	B2F清火ポンプ室送風機	消音ボックス付シロッコファン	天吊型	#1	500	15		1	100	0.20		1	B2F 清火ポンプ室	
(EF 34)	B2F倉庫系送風機	消音ボックス付シロッコファン	天吊型	#1	1,500	15		3	200	0.40		1	B2F 倉庫	
(EF 35)	1F倉庫系送風機	消音ボックス付シロッコファン	天吊型	#1	500	15		1	100	0.20		1	1F 倉庫	
(EF 36)	2F倉庫系送風機	消音ボックス付シロッコファン	天吊型	#1	500	15		1	100	0.20		1	2F 倉庫	
(DF 1)	1F男子更衣室系送風機	テリベントファン	天吊型	—	1,670	150		3	200	2.2		4	1F 男子更衣室	消音ボックス付サイレンサー付
(DF 2)	1F男子更衣室系送風機	テリベントファン	天吊型	—	2,520	150		3	200	2.2		2	1F 男子更衣室	消音ボックス付サイレンサー付
(DF 3)	駐車場ダクトレスファン	ロングファン1連	天吊型	100φ	3,600	—		3	200	0.4		3	B2-2F 駐車場	
(DF 4)	駐車場ダクトレスファン	ロングファン2連	天吊型	100φ	7,200	—		3	200	0.4		8	B2-2F 駐車場	
(DF 5)	駐車場ダクトレスファン	AFファンユニット	天吊型	140φ	700	—		1	100	63w			B2-2F 駐車場	
(SMF 1)	駐車場系送風機	軸流ファン	床置型		64,000	50		3	200	37.0		1	屋上 1F機械室(1)	屋外設置型
(SMF 2)	駐車場系送風機	軸流ファン	床置型		62,000	50		3	200	37.0		1	屋上 1F機械室(2)	屋外設置型

