


位置図

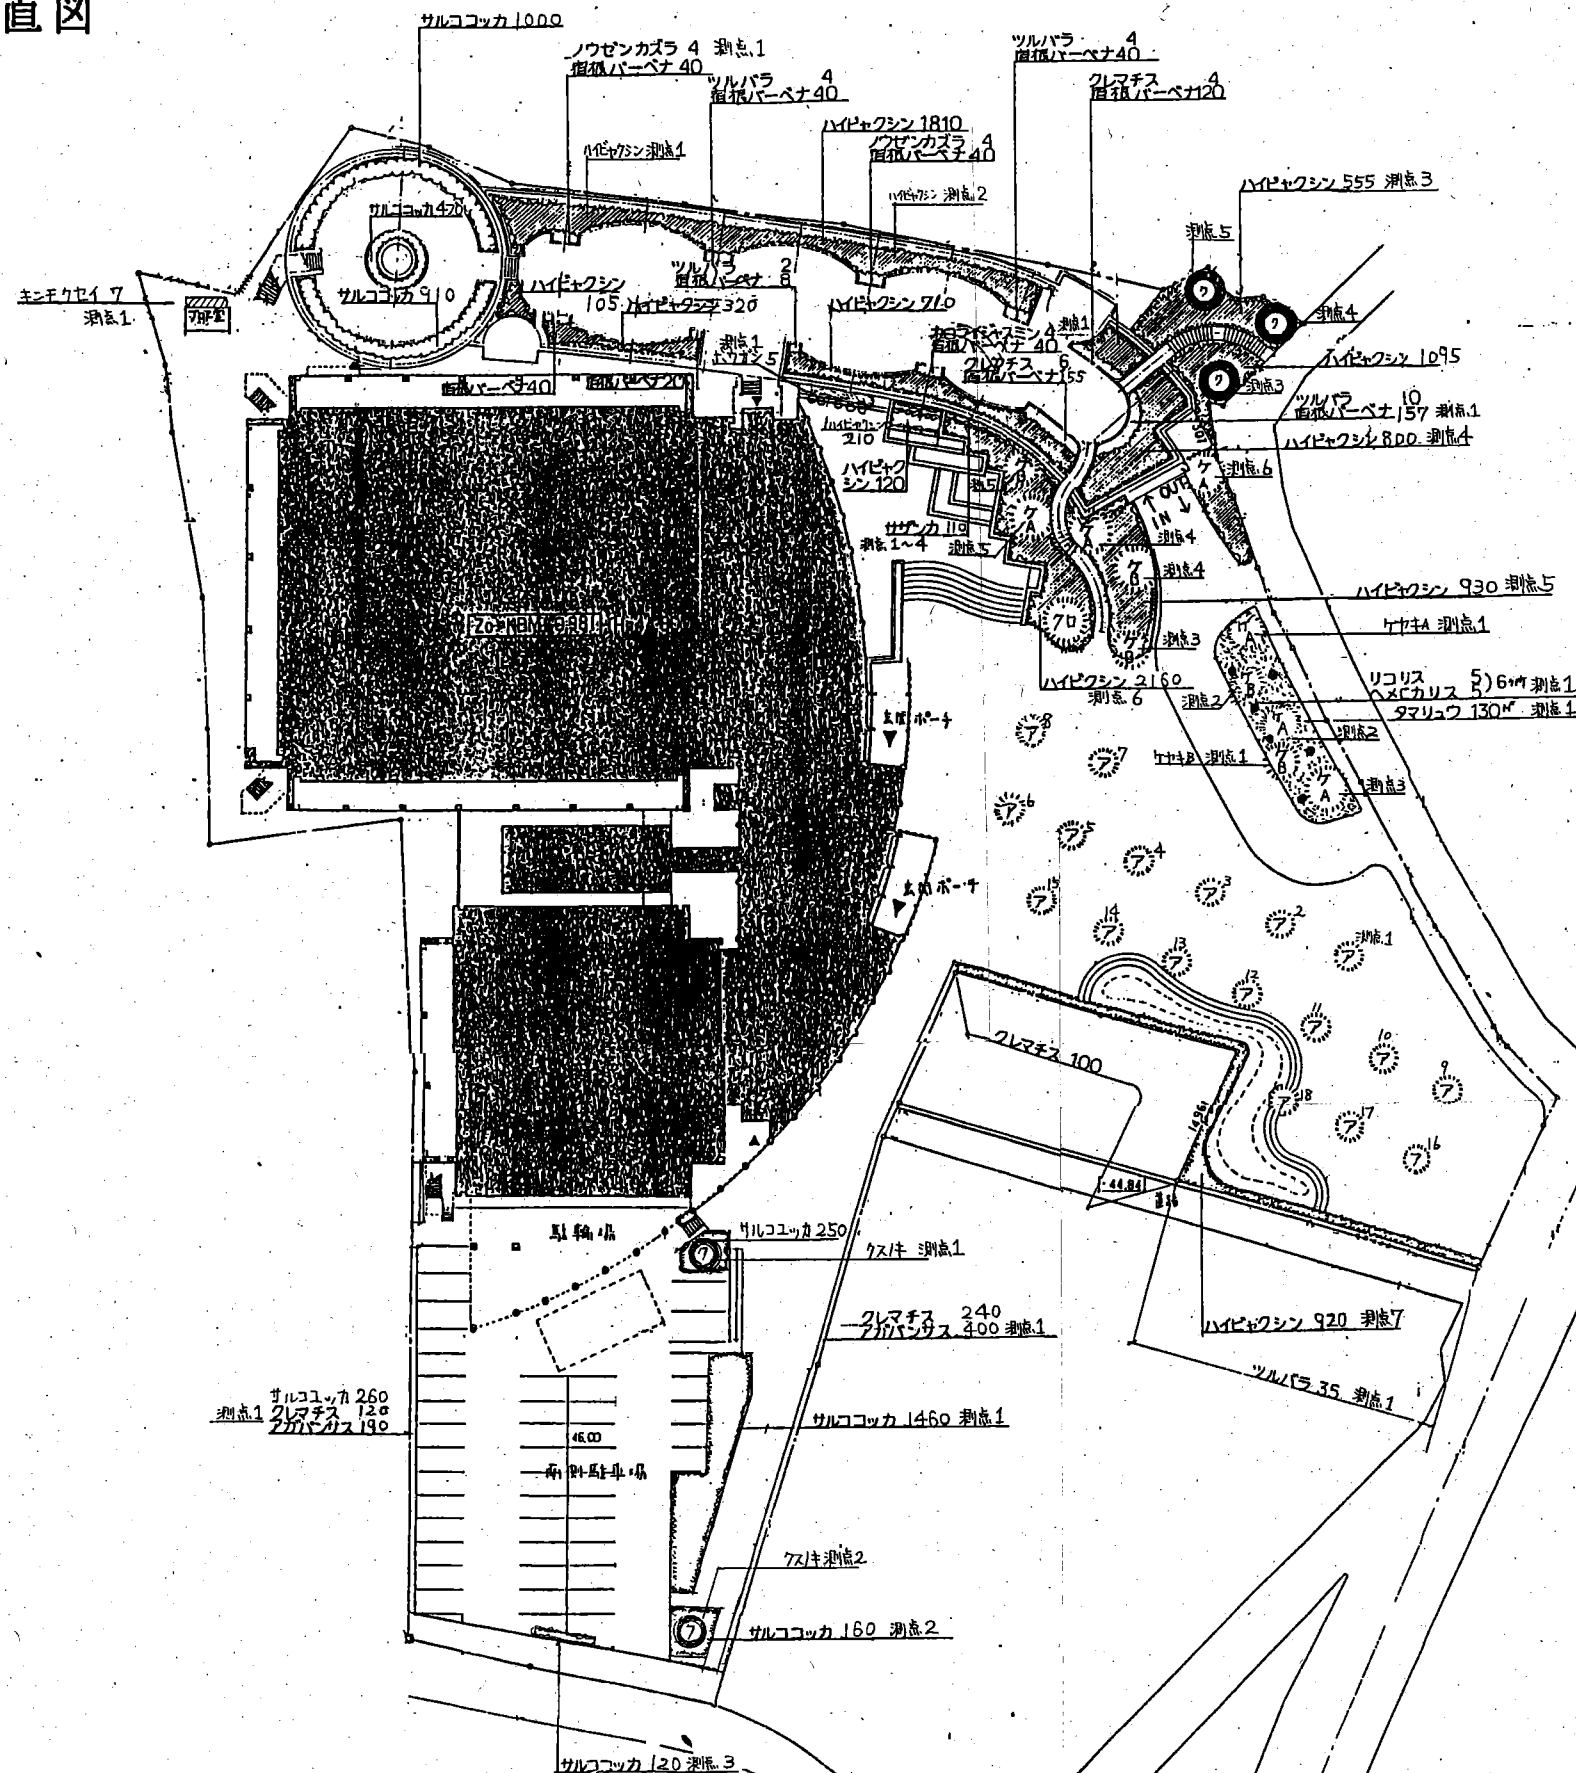

記号	名称	形状寸法	数量	単位	備考
①	高木、中木	高さ 幹周 根径			
②	クスノキ	6.0 1.7 2.5	5	本	107.10設置柱
③	キンモクセイ	1.5 - 1.1	7	本	
④	サザンカ	1.1 - 1.3	110	本	生垣支柱
⑤	ケヤキ A	7.0 1.6 4.8	6	本	107.10設置柱
⑥	ケヤキ B	1.1 1.5 1.5	5	本	↑
⑦	アメリカワウ	1.1 1.1 1.1	18	本	↑
⑧	ボウゲン	2.0 3本以上	5	本	
苗木・地盤					
⑨	ハイバクシン	10.3m 15.1m	9735	株	
⑩	タマリユウ	マツタケ増殖	130	M ²	
⑪	ヘメロカリス	10.5 P	30	株	
⑫	リコリス	10.5 P	30	株	ヒガシバナ
⑬	アガパンサス	10.5 P	590	株	
⑭	サルコッカ	10.15m 10.5 P	4630	株	
⑮	ツルバラ	3芽立 9.1 P	700	株	
ツル植物					
⑯	ツルバラ	10.3m 12 P	53	株	
⑰	クレマチス	10.3m 10.5 P	470	株	
⑱	ノウゼンカズラ	10.3m 10.5 P	8	株	
⑲	ハイバクシン	10.3m 10.5 P	4	株	
客土					
⑳	土壌改良土		68	M ³	

(仮称)日進市総合体育館
外構建設工事その2

植栽図 (参考図)

縮尺 1/400

日付 '96.2.

図面番号

10

設計番号 941430