測　量　図

2・2・2458号　香久山西部1号公園　面積約0.22ha　　S=1:500

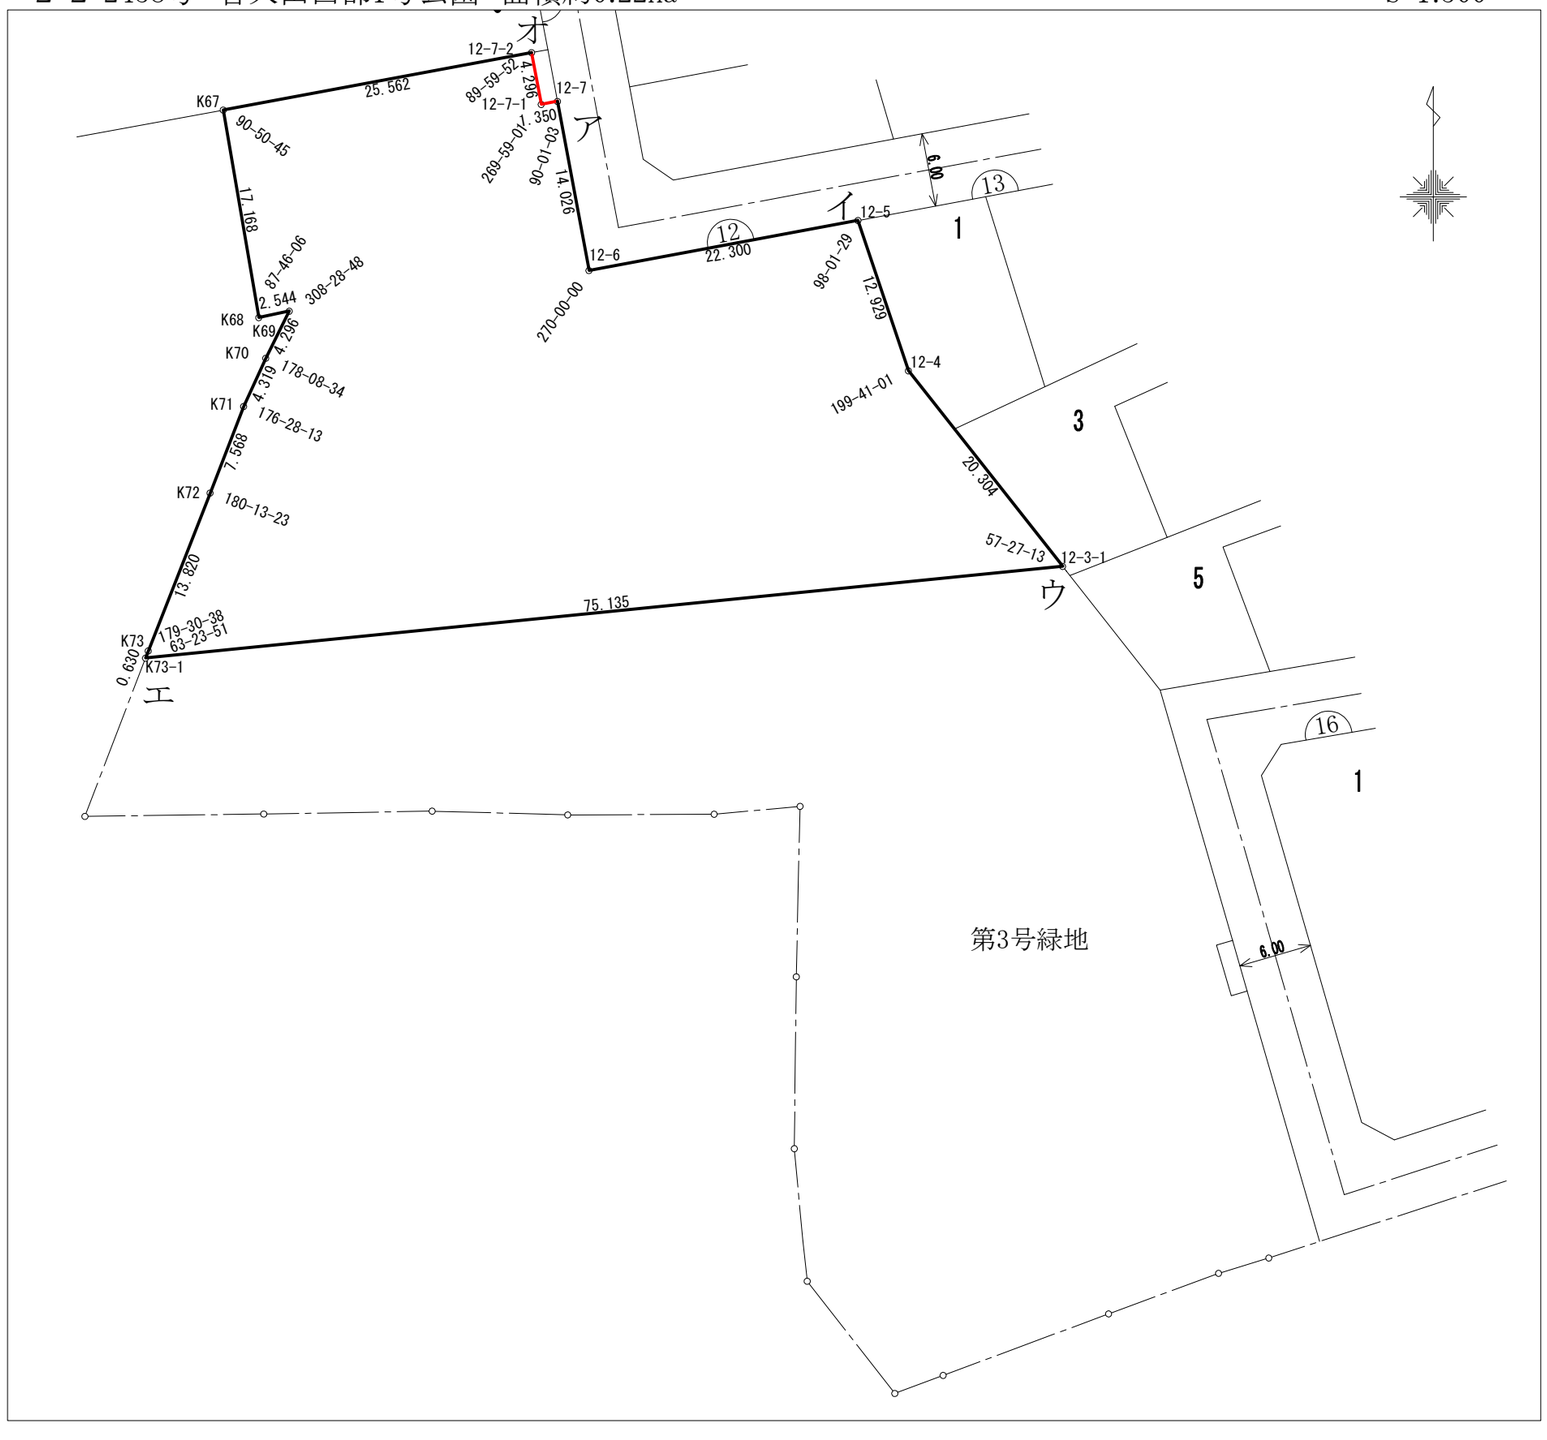

面積（座標法）計算書

地番：　12街区

	測点名	[1] X(i)	[2] X(i+1)-X(i-1)	[3] Y(i)	[4] Y(i+1)-Y(i-1)	[2]*[3]	[1]*[4]	方向角	内角	辺長
	K67	-95592.675	-21.603	-13238.771	-22.237	285997.169913	2125684.7748036	170-17-56	90-50-45	17.168
	K68	-95609.598	-16.397	-13235.878	5.382	217028.691566	-514570.856436	78-04-02	87-46-06	2.544
	K69	-95609.072	-3.317	-13233.389	0.569	43895.151313	-54401.561968	206-32-50	308-28-48	4.296
	K70	-95612.915	-7.767	-13235.309	-3.724	102798.645003	356062.495460	204-41-24	178-08-34	4.319
	K71	-95616.839	-10.982	-13237.113	-4.536	145369.974966	433717.981704	201-09-37	176-28-13	7.568
	K72	-95623.897	-19.927	-13239.845	-7.771	263830.391315	743093.303587	201-23-00	180-13-23	13.820
	K73	-95636.766	-13.458	-13244.884	-5.264	178249.648872	503431.936224	200-54-25	179-30-38	0.630
エ	K73-1	-95637.355	6.885	-13245.109	74.537	-91192.575465	-7128521.529634	84-17-28	63-23-51	75.135
ウ	12-3-1	-95629.881	23.419	-13170.347	62.190	-308436.356393	-5947222.299390	321-44-44	57-27-13	20.304
	12-4	-95613.936	28.201	-13182.919	-16.690	-371771.498719	1595796.591840	341-25-40	199-41-01	12.929
イ	12-5	-95601.680	8.174	-13187.037	-26.041	-107790.840438	2489563.348880	259-27-09	98-01-29	22.300
	12-6	-95605.762	9.708	-13208.960	-24.490	-128232.583680	2341385.111380	349-27-18	270-00-00	14.026
ア	12-7	-95591.972	13.543	-13211.527	-3.895	-178923.710161	372330.730940	259-27-49	90-01-03	1.350
	12-7-1	-95592.219	3.977	-13212.855	-2.114	-52547.524335	202081.950966	349-27-32	269-59-01	4.296
オ	12-7-2	-95587.995	-0.456	-13213.641	-25.916	6025.420296	2477258.478420	259-27-02	89-59-52	25.562
	合計				倍面積	4300.004053	-4300.004053			226.247
					面積	2150.002027	2150.002027 ㎡			
					坪数	650.37	650.37			

約0.22ha