


1:2,500 国土基本図  
No. 04  
VII-ND 17-1

# 都市計画道路図

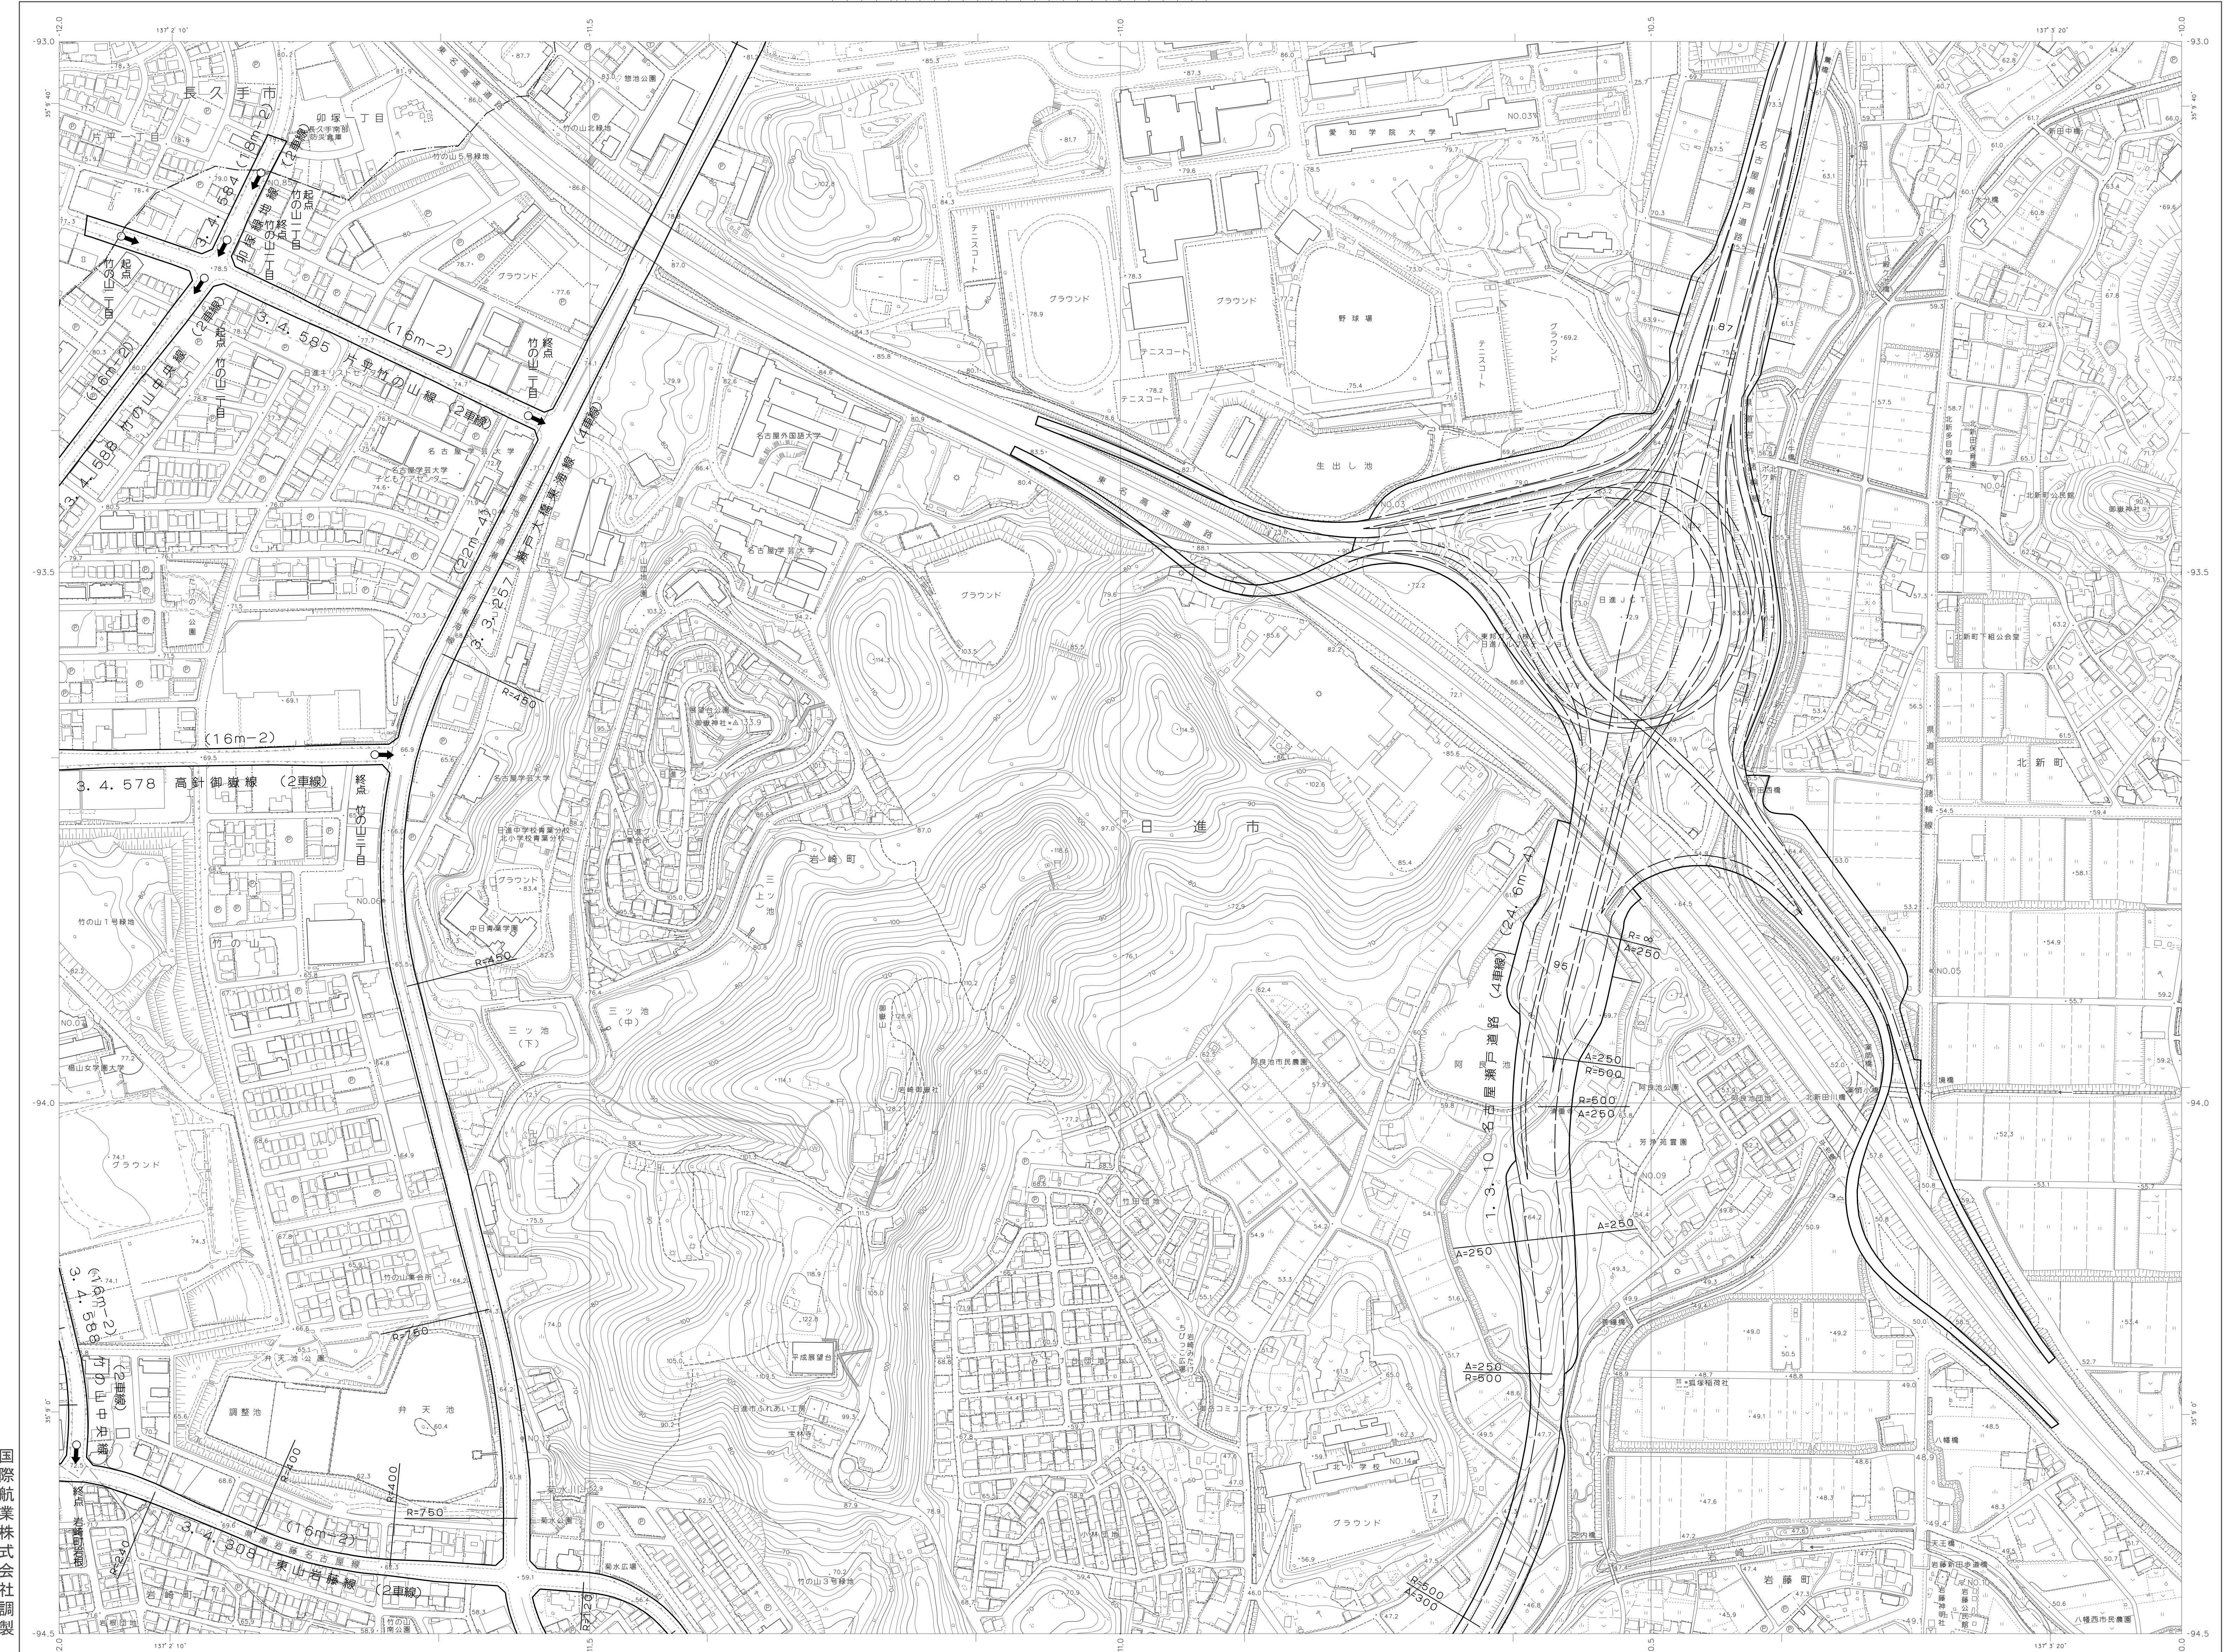

No. 04  
VII-ND 17-1

行政区画

01	02
03	04
07	08
09	10
11	14
15	16
17	18
19	20

愛知県  
日進市







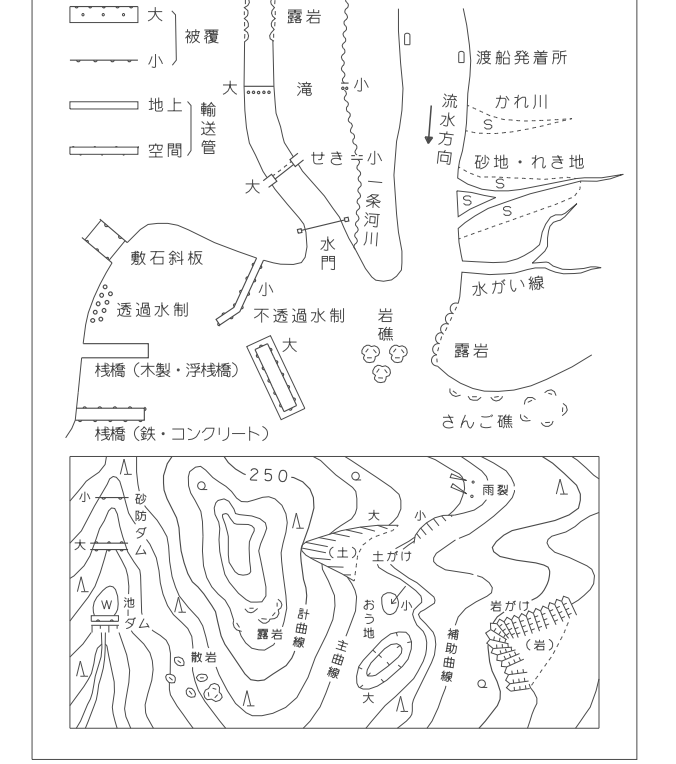

この図は平成14年国土交通省告示第九九号の図による  
測量結果 (世界測系に2010)  
投影変換方式はWGS84  
投影に使用している座標値は5メートル単位  
の整数値である  

国際航業株式会社調製

平成 23 年 修正  
令和 4 年 修正  

1:2,500

この測量結果は、国土地理院長の助成を受けて得たものである。  
【図面番号】VII-ND17-1-04  

日進市

VII-ND 17-1  
No. 04