


都市計画道路図

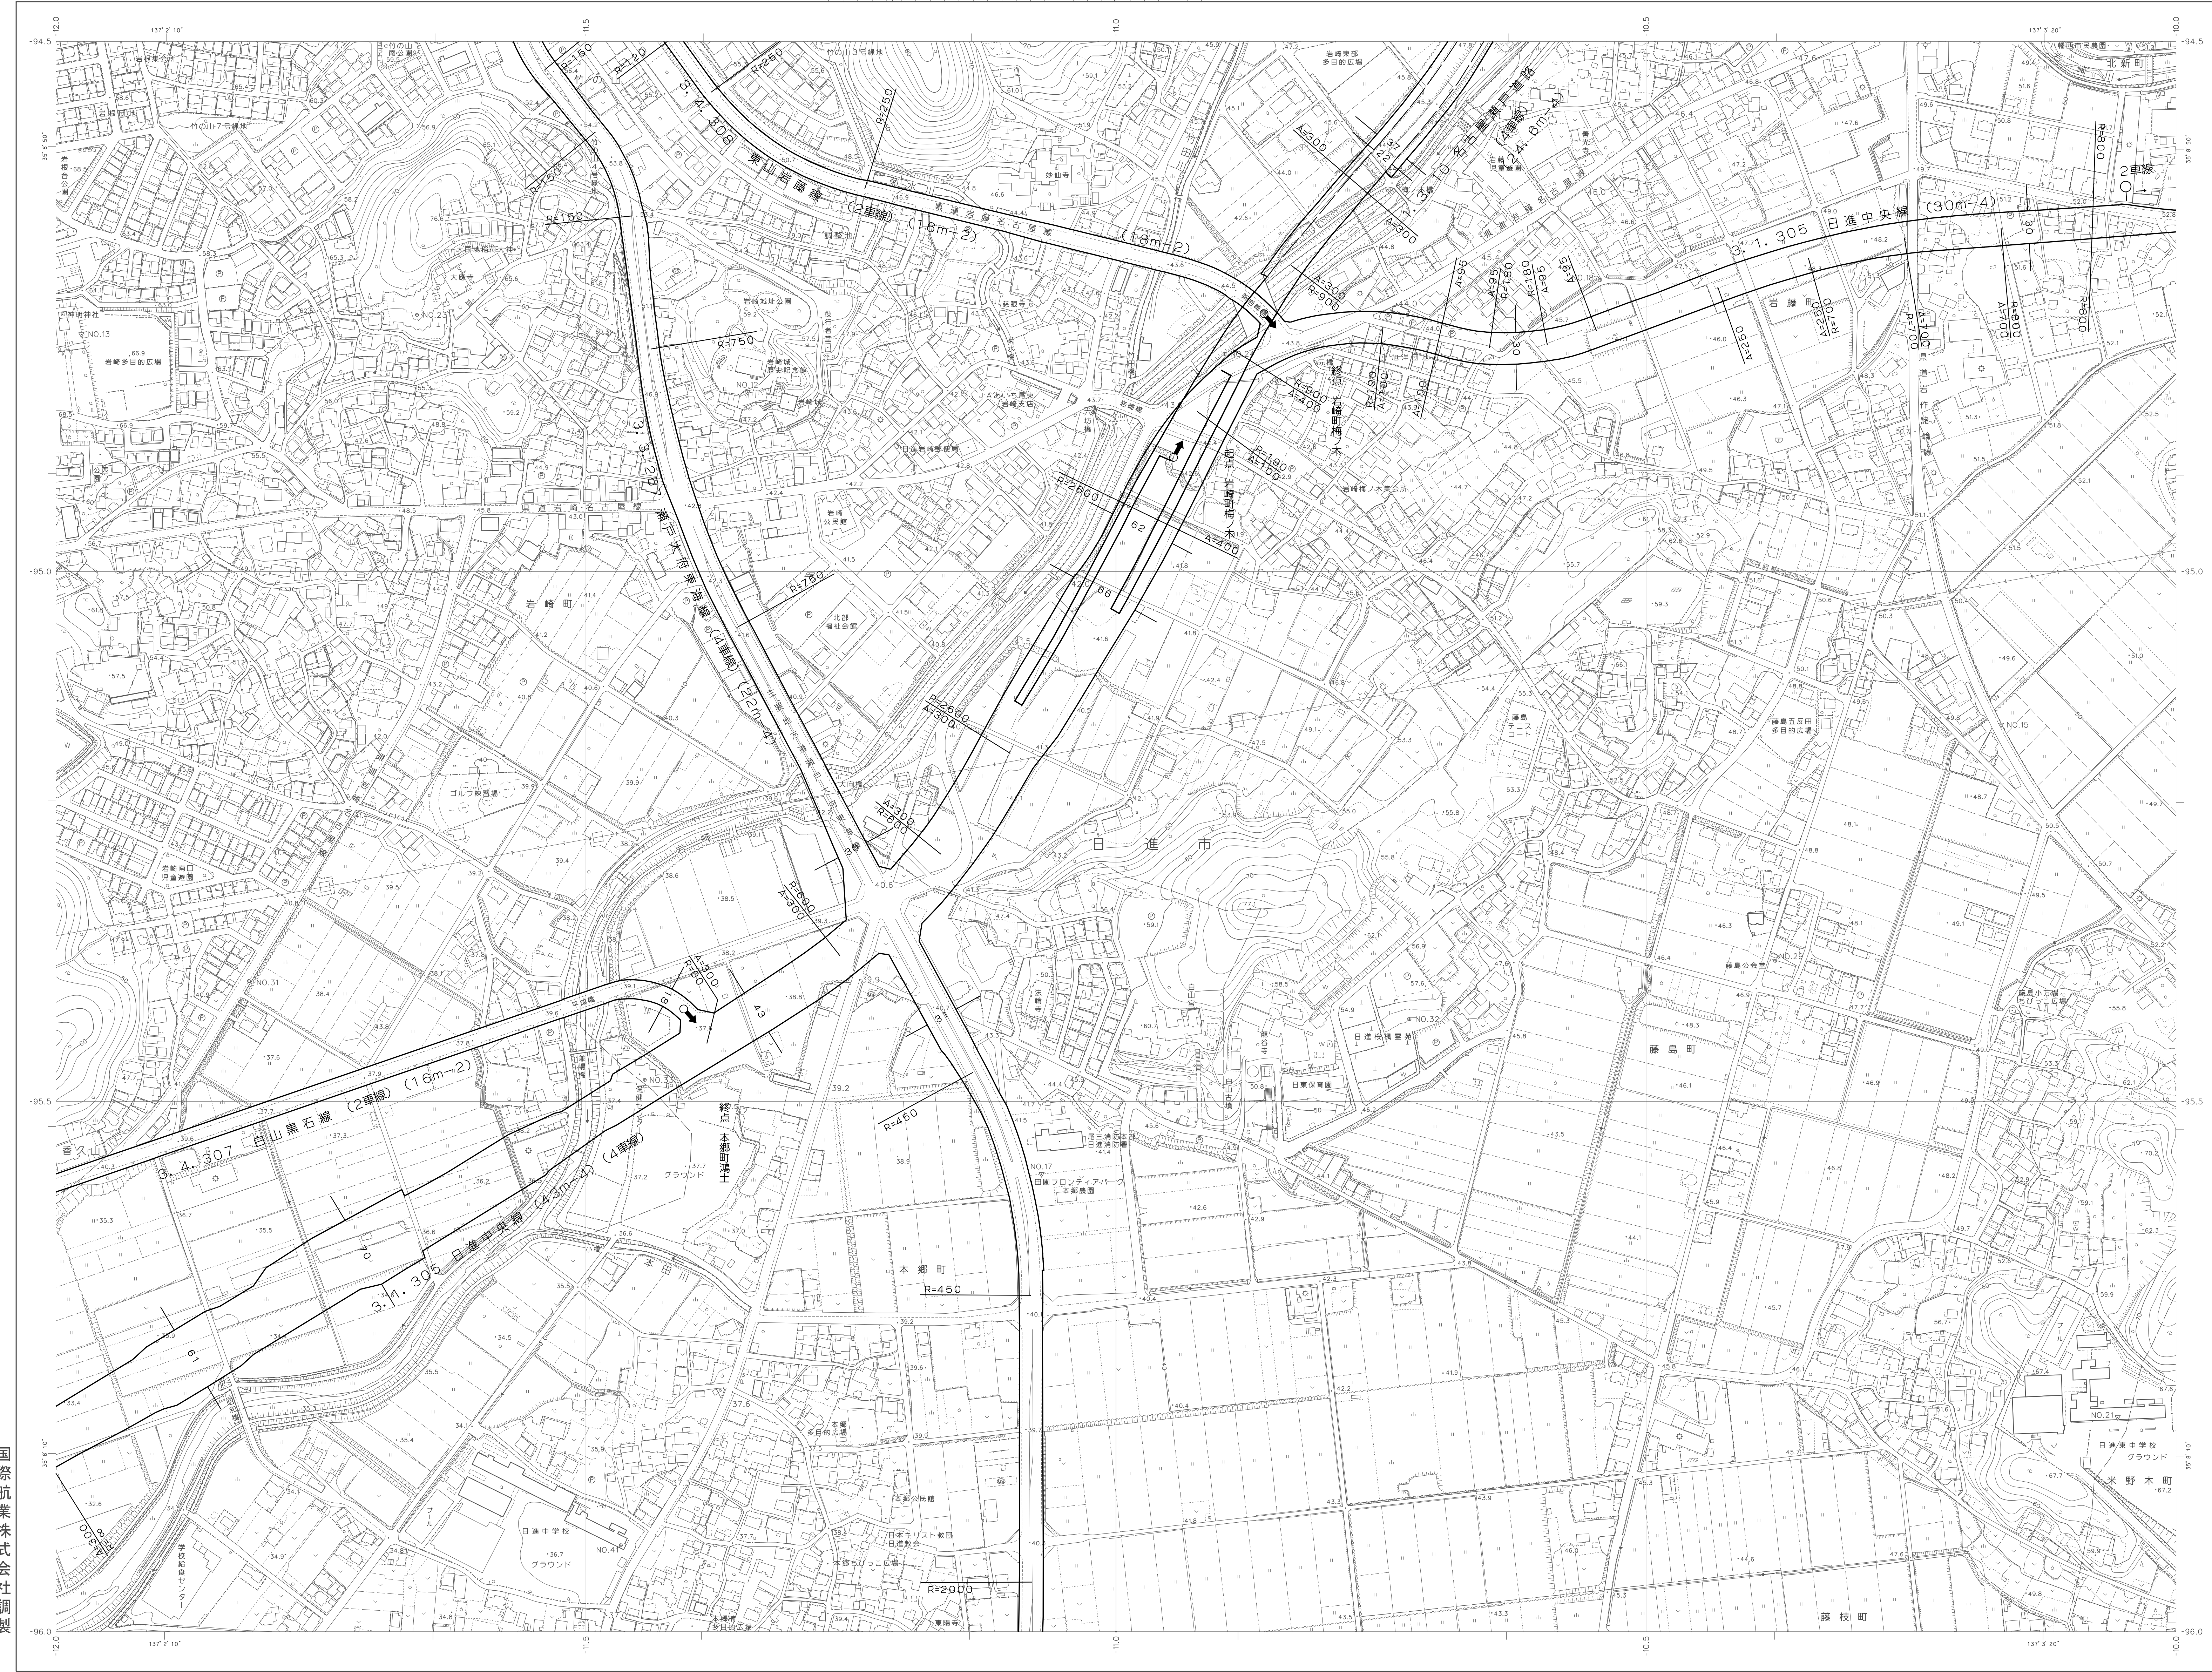

	01	02		
03	04	05	06	
07	08	09	10	11
12	13	14	15	16
	17	18	19	20

行政区画



愛知県
日進市

記号


国際航業株式会社調製

平成25年修正
令和4年修正

令和4年1月 測量途中作業
令和4年6月 測量完了

1:2,500



「この測量結果は、国土地理院長の助成を受けて得たものである。
(測量番号) 令和4年度第70号」

日進市