1:2,500 国土基本図

No. １１

Ⅶ－ＮＤ １８－３

都市計画道路図

磁北 真北

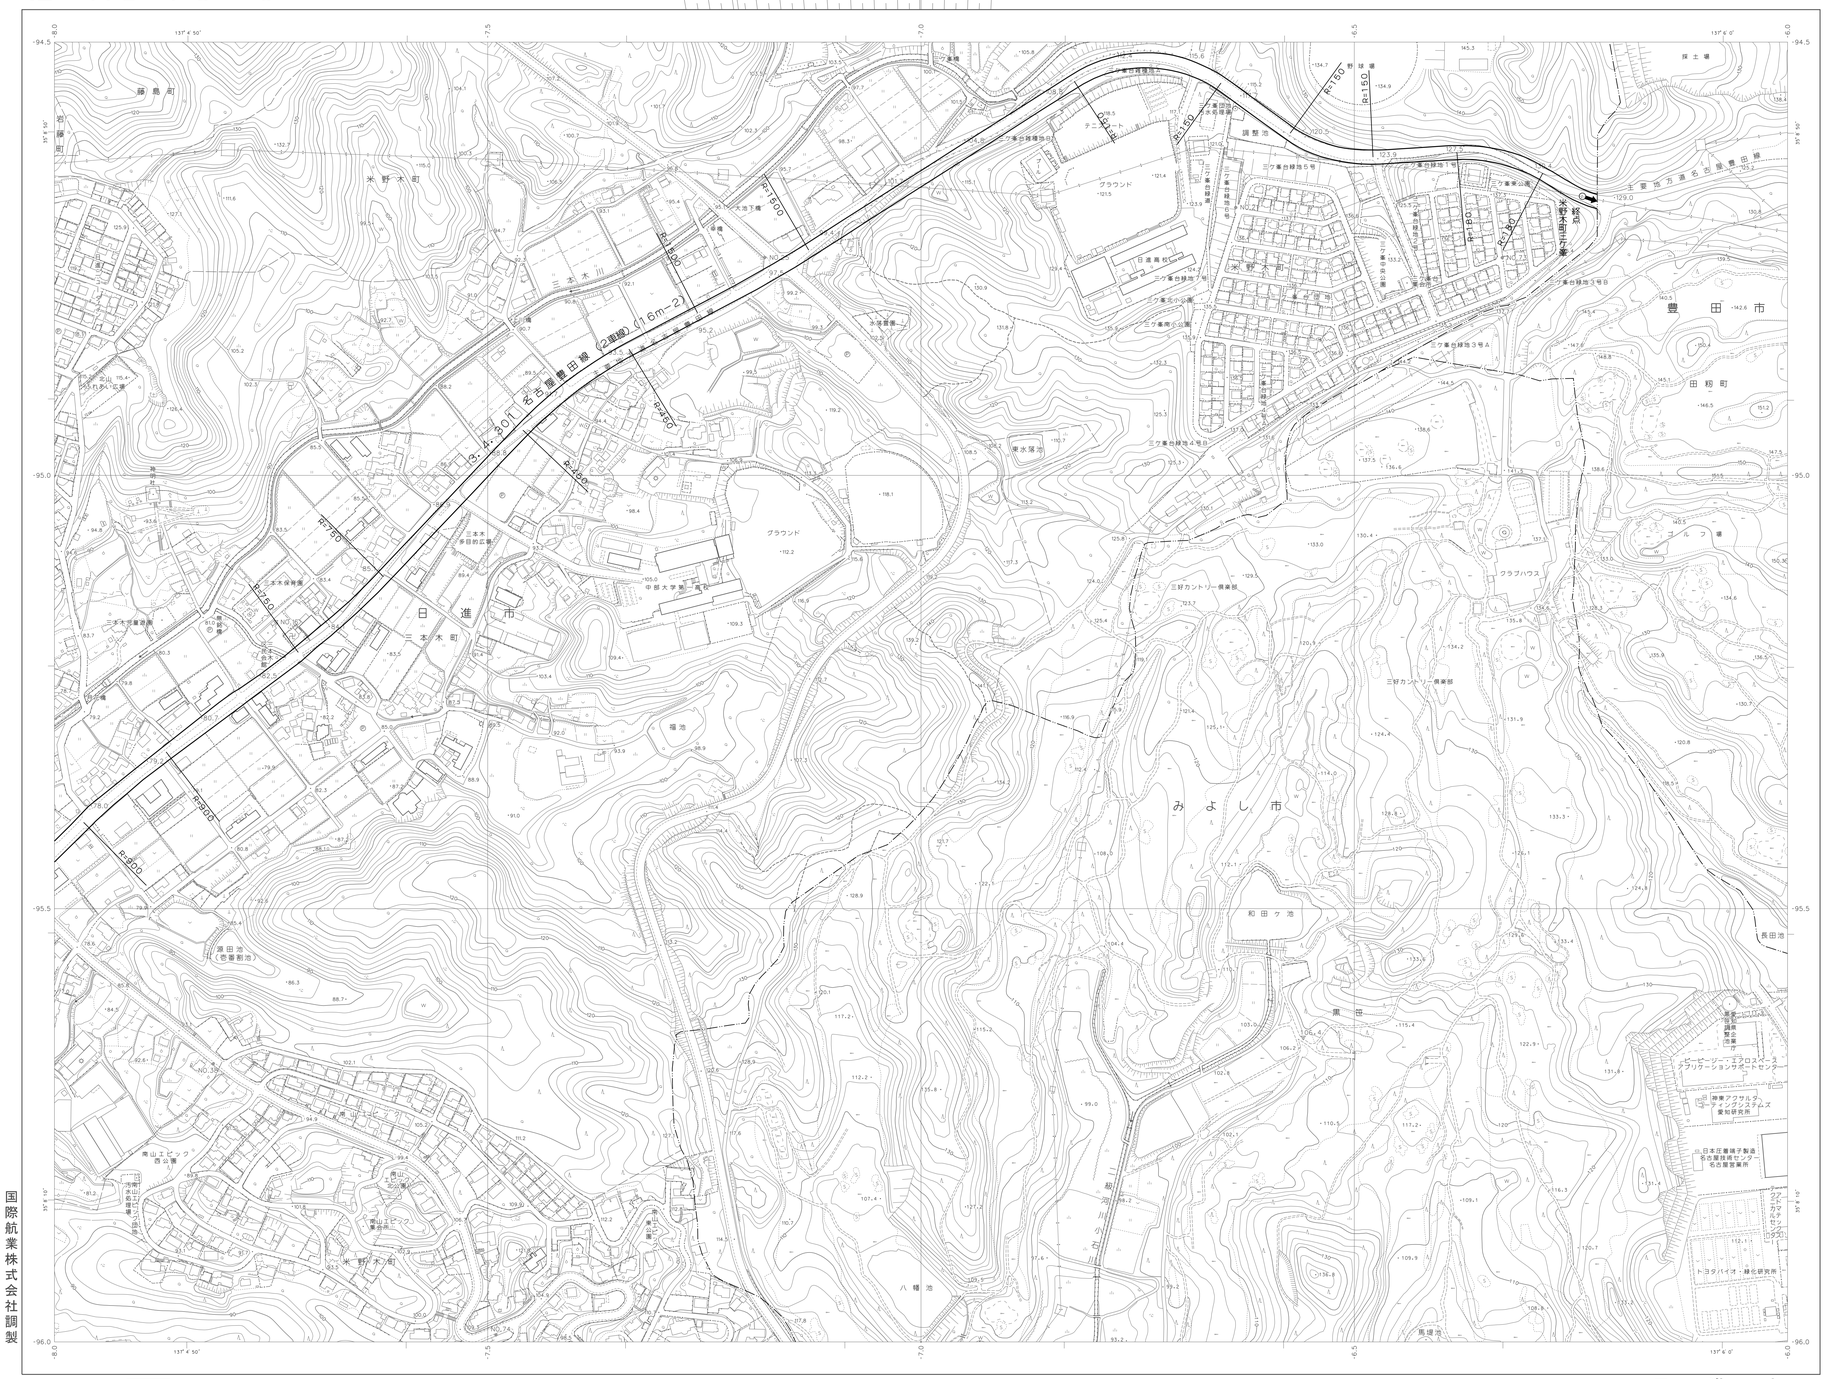
都市計画道路 (3.4.30) 名古屋豊田線 (2車線) (16m-2)
R=1500
R=500
R=450
R=700
R=550
R=150
R=150
R=150