


1:2,500 国土基本図
No. 17
VII-ND 26-4

都市計画道路図

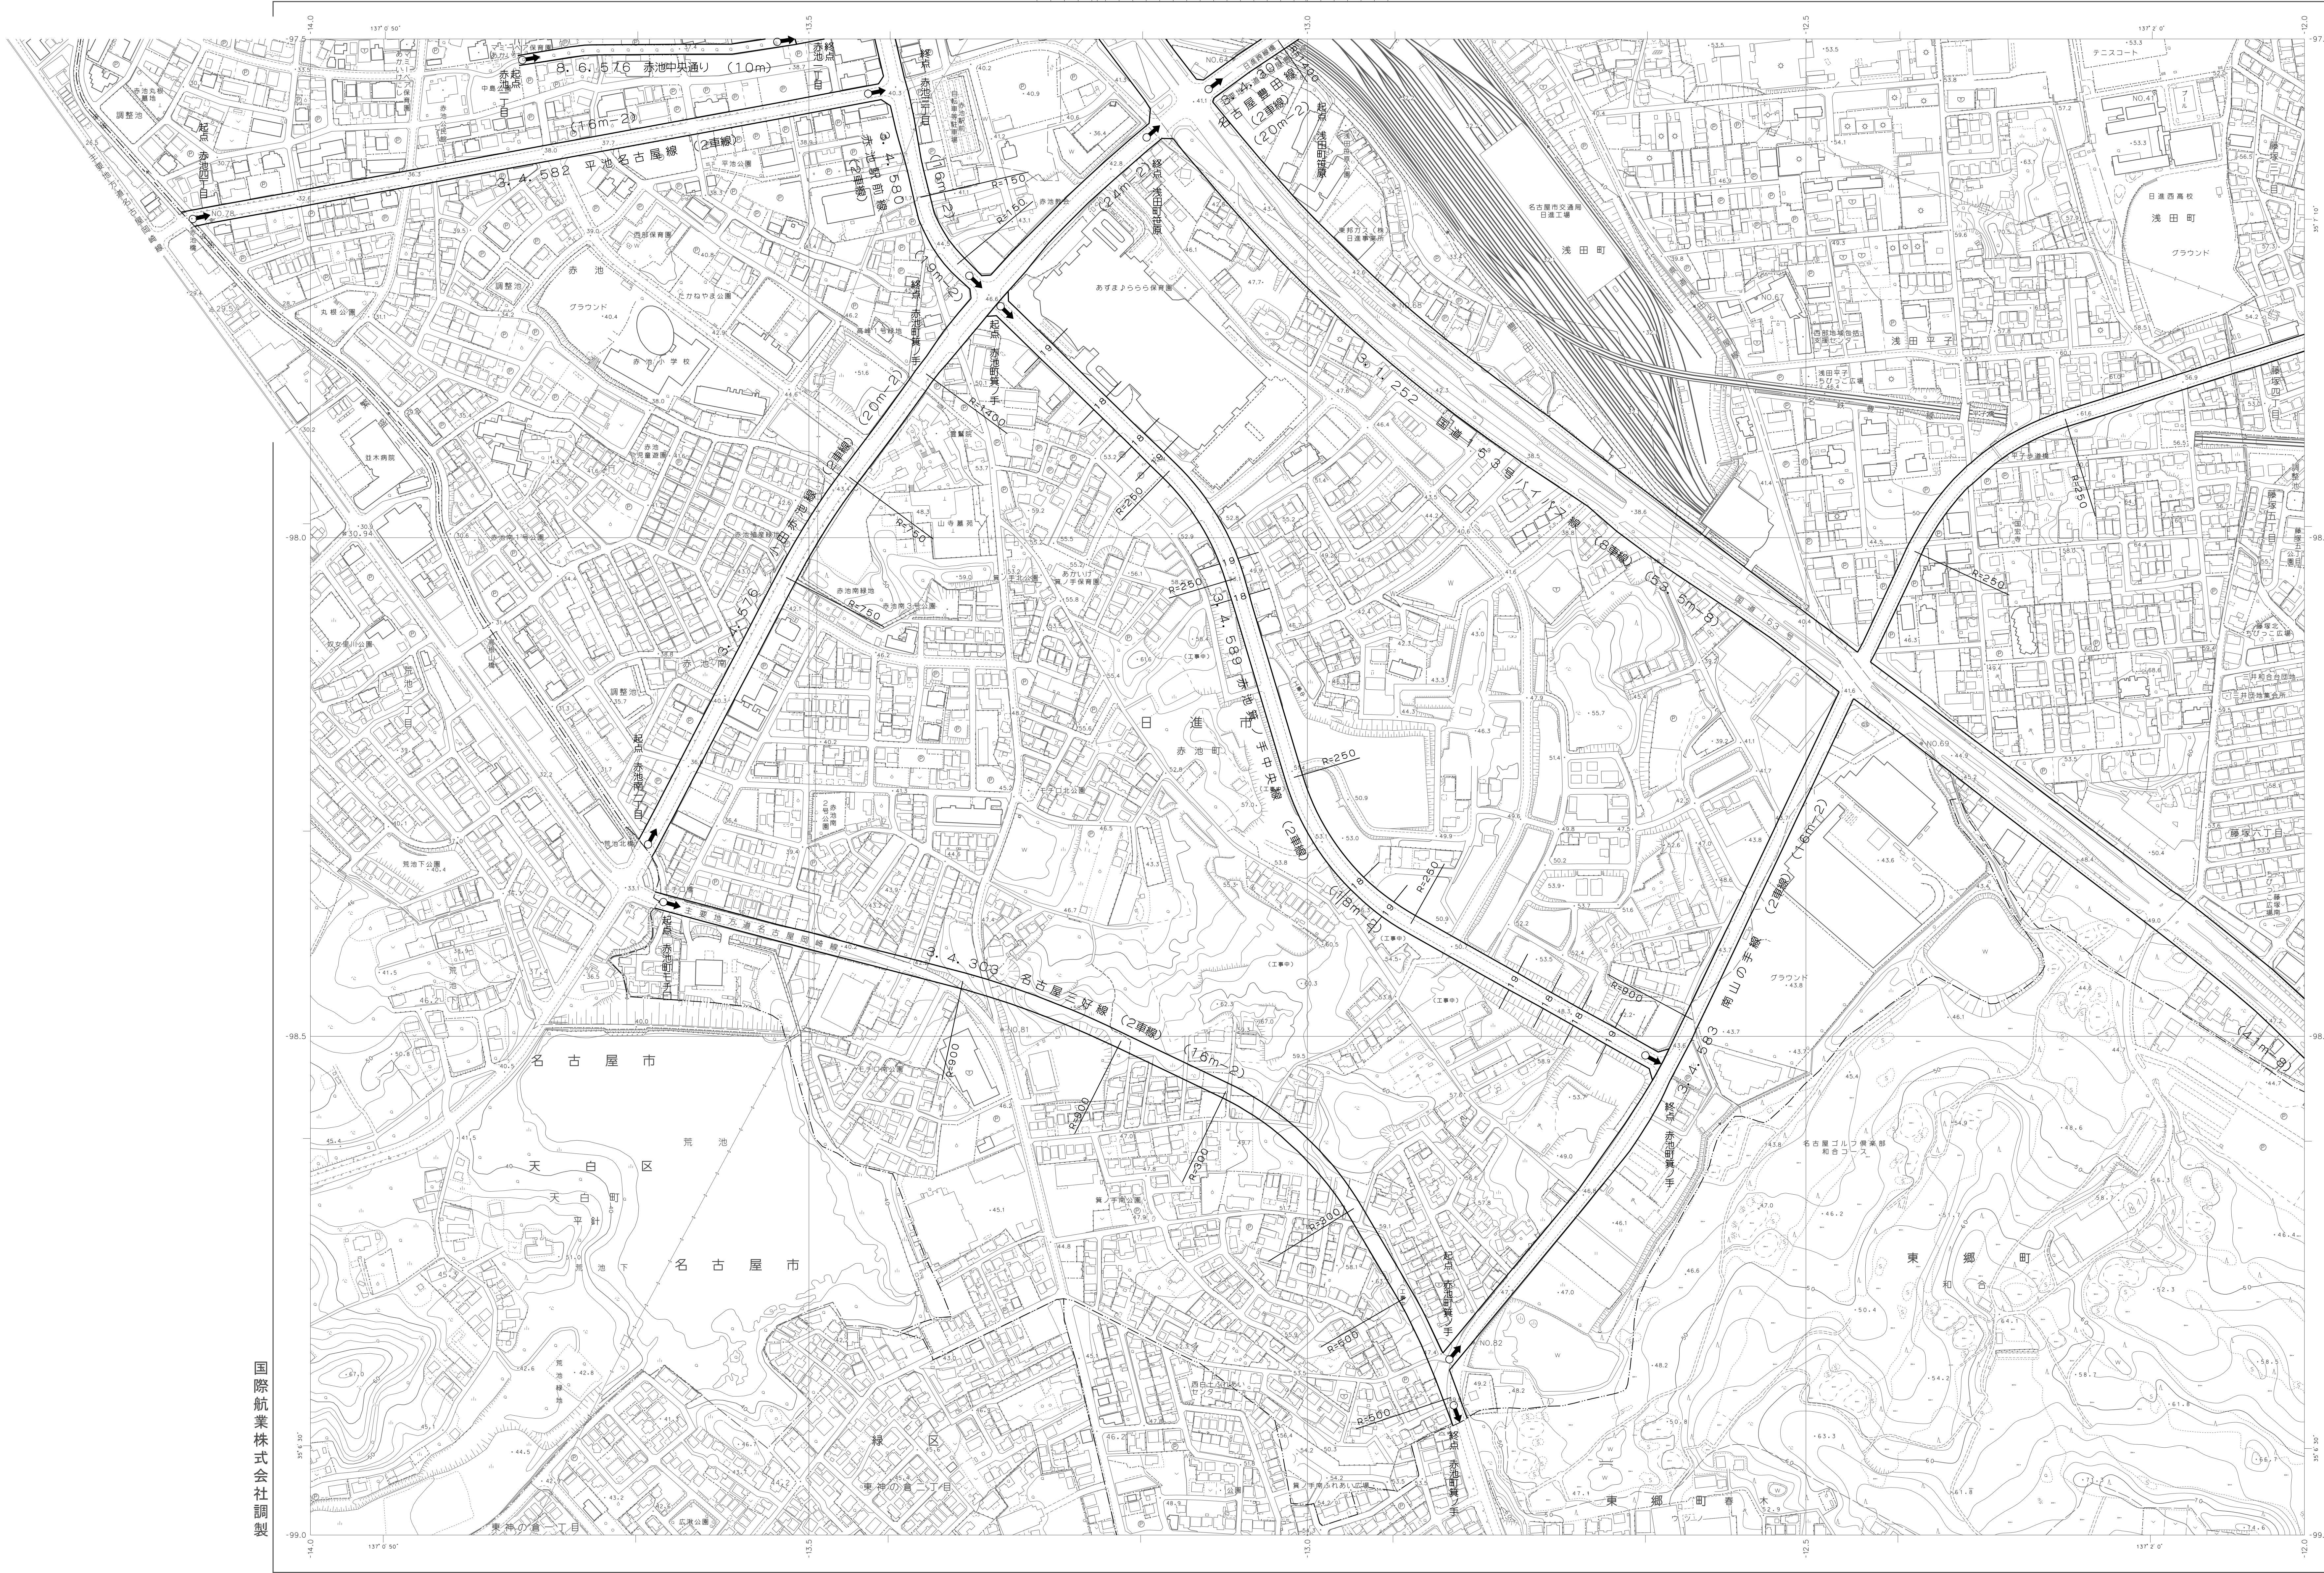

No. 17
VII-ND 26-4

01	02
03	04
05	06
07	08
09	10
11	12
13	14
15	16
17	18
19	20

行政区画



記号

	14.8 多角点等		14.8 多角点等
	25.62 多角点等		25.62 多角点等
	25.6 多角点等		25.6 多角点等
	37.2 多角点等		37.2 多角点等
	25.62 多角点等		25.62 多角点等


Additional symbols and their meanings are listed below the table, including various types of roads, utilities, and public facilities.

国際航業株式会社調製

平成 23 年 修正
令和 4 年 修正

令和 4 年 1 月 建設省改正
令和 4 年 6 月 建設省改正

1:2,500

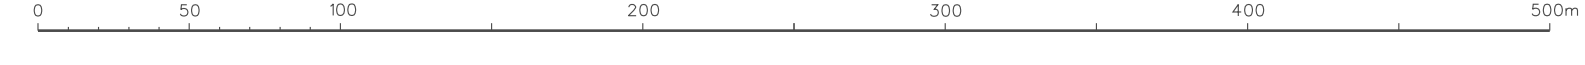

この測量結果は、国土院院長の助成を受けて得たものである。
〔測量番号〕令和4年度70号
この図面は、国土院院長の助成を受けて、名古屋都市計画本部(令和2・3年度)を使用したものである。測量番号 令和4年度第1 第2号
この図面は、測量院院長の助成を受けて、国土院院長の助成を受けて得たものである。
〔測量番号〕令和4年度6月6日第1号

日進市

VII-ND 26-4
No. 17