香久山西部土地区画整理事業地内１２ｍ道路対策案

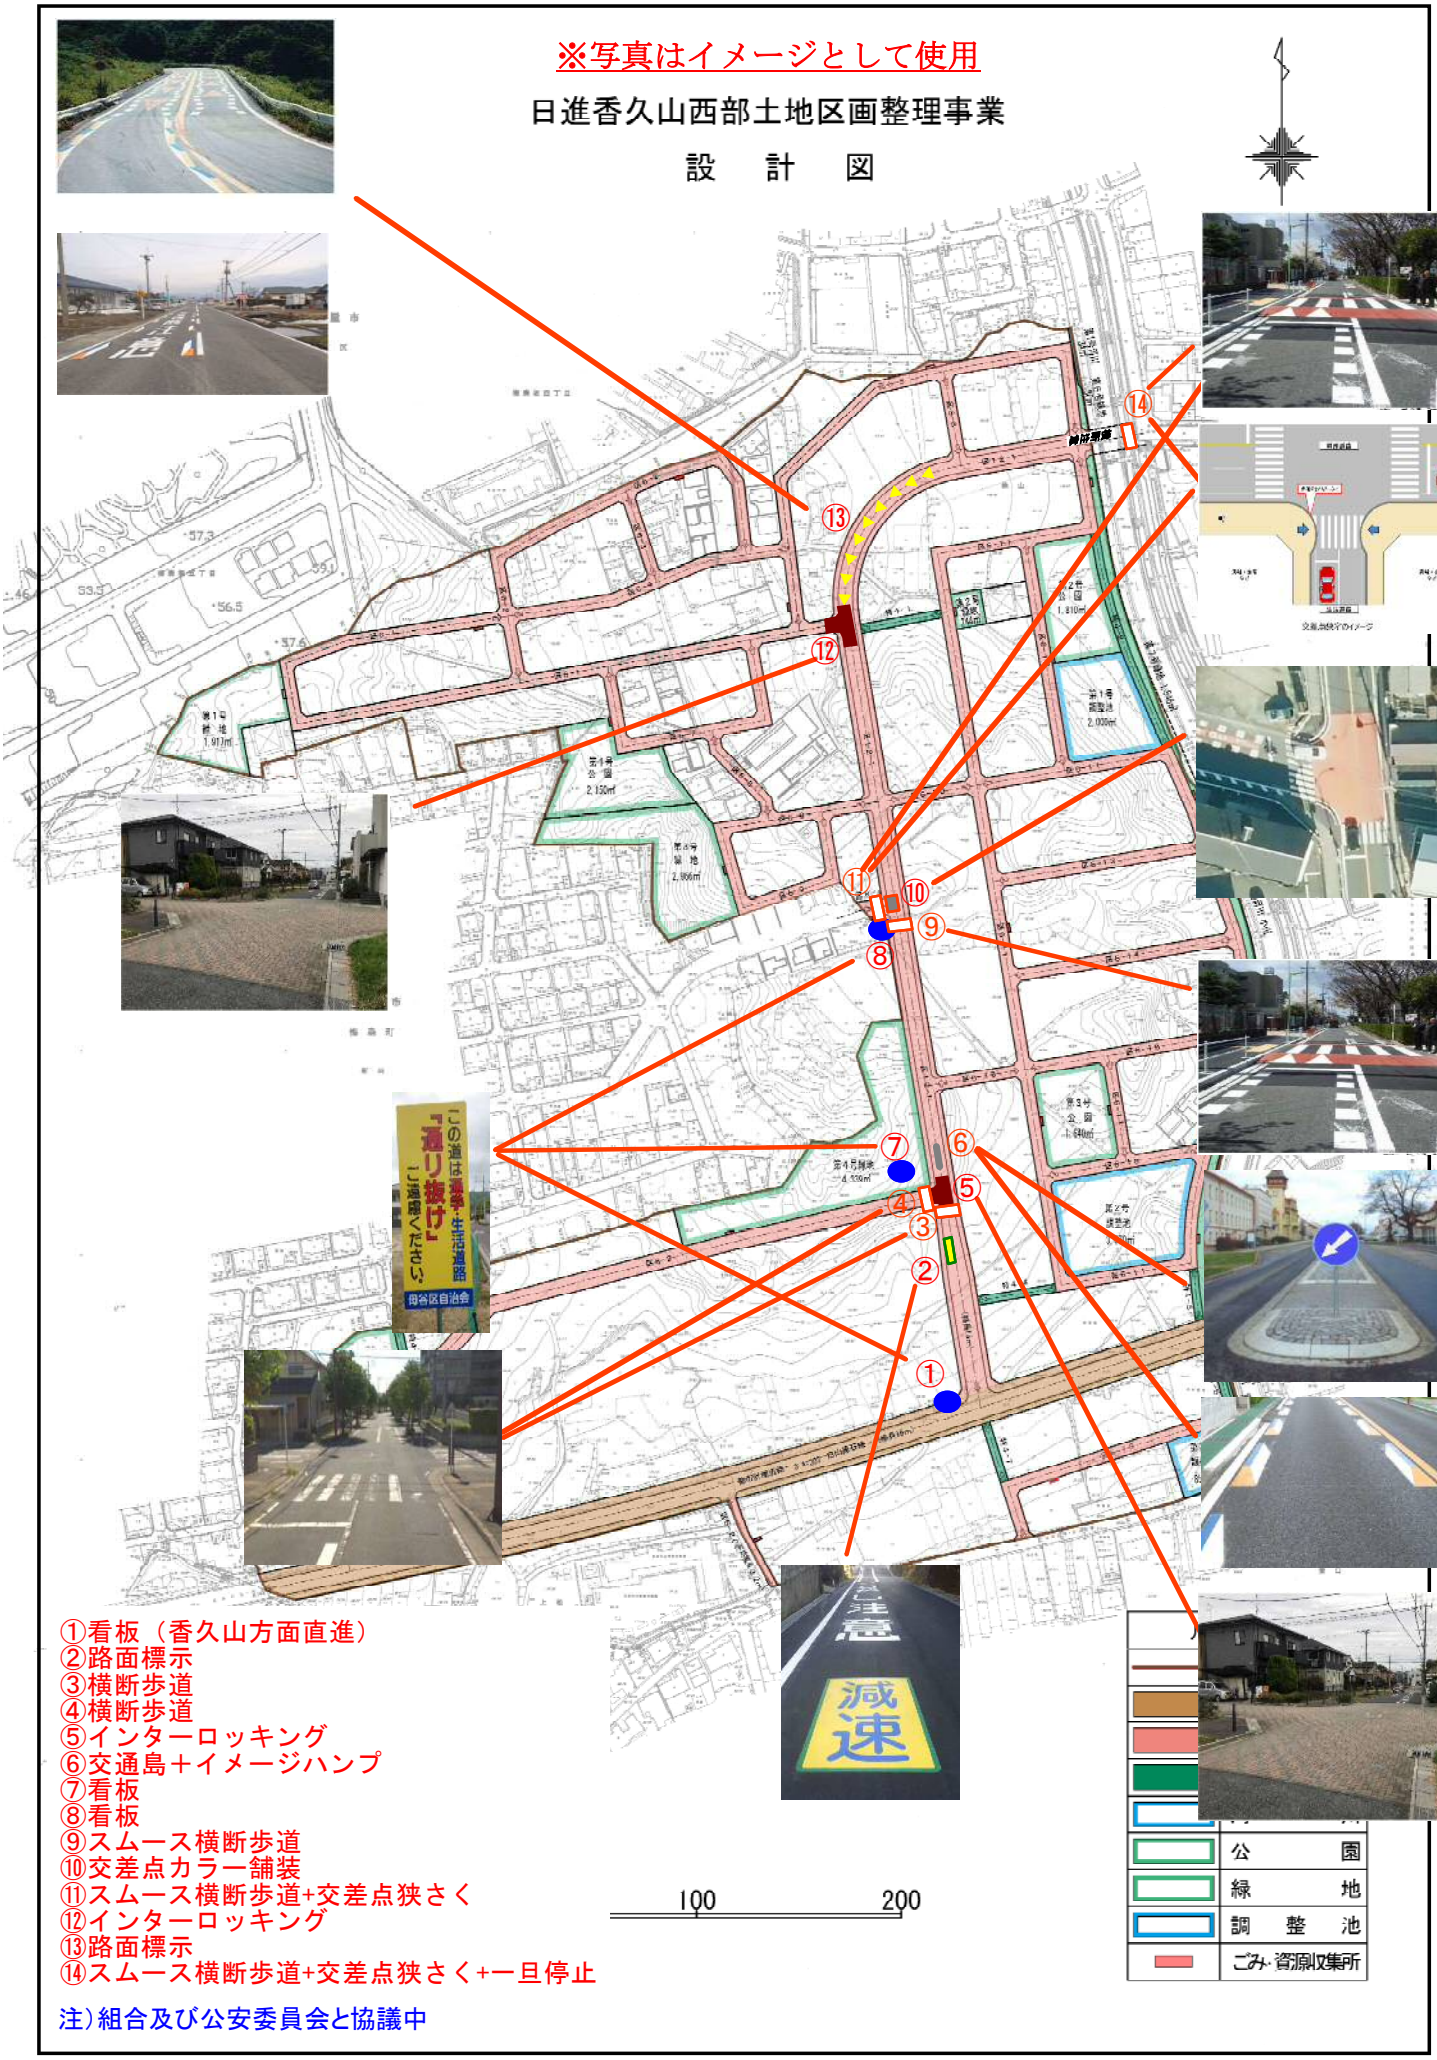

①看板（香久山方面直進）
②路面標示
③横断歩道
④横断歩道
⑤インターロッキング
⑥交通島＋イメージハンプ
⑦看板
⑧看板
⑨スムース横断歩道
⑩交差点カラー舗装
⑪スムース横断歩道+交差点狭さく
⑫インターロッキング
⑬路面標示
⑭スムース横断歩道+交差点狭さく+一旦停止

注）組合及び公安委員会と協議中