



日進香久山西部土地区画整理事業
設計図

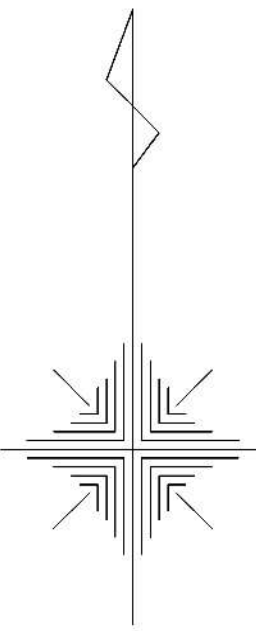

縮尺 1:1,000

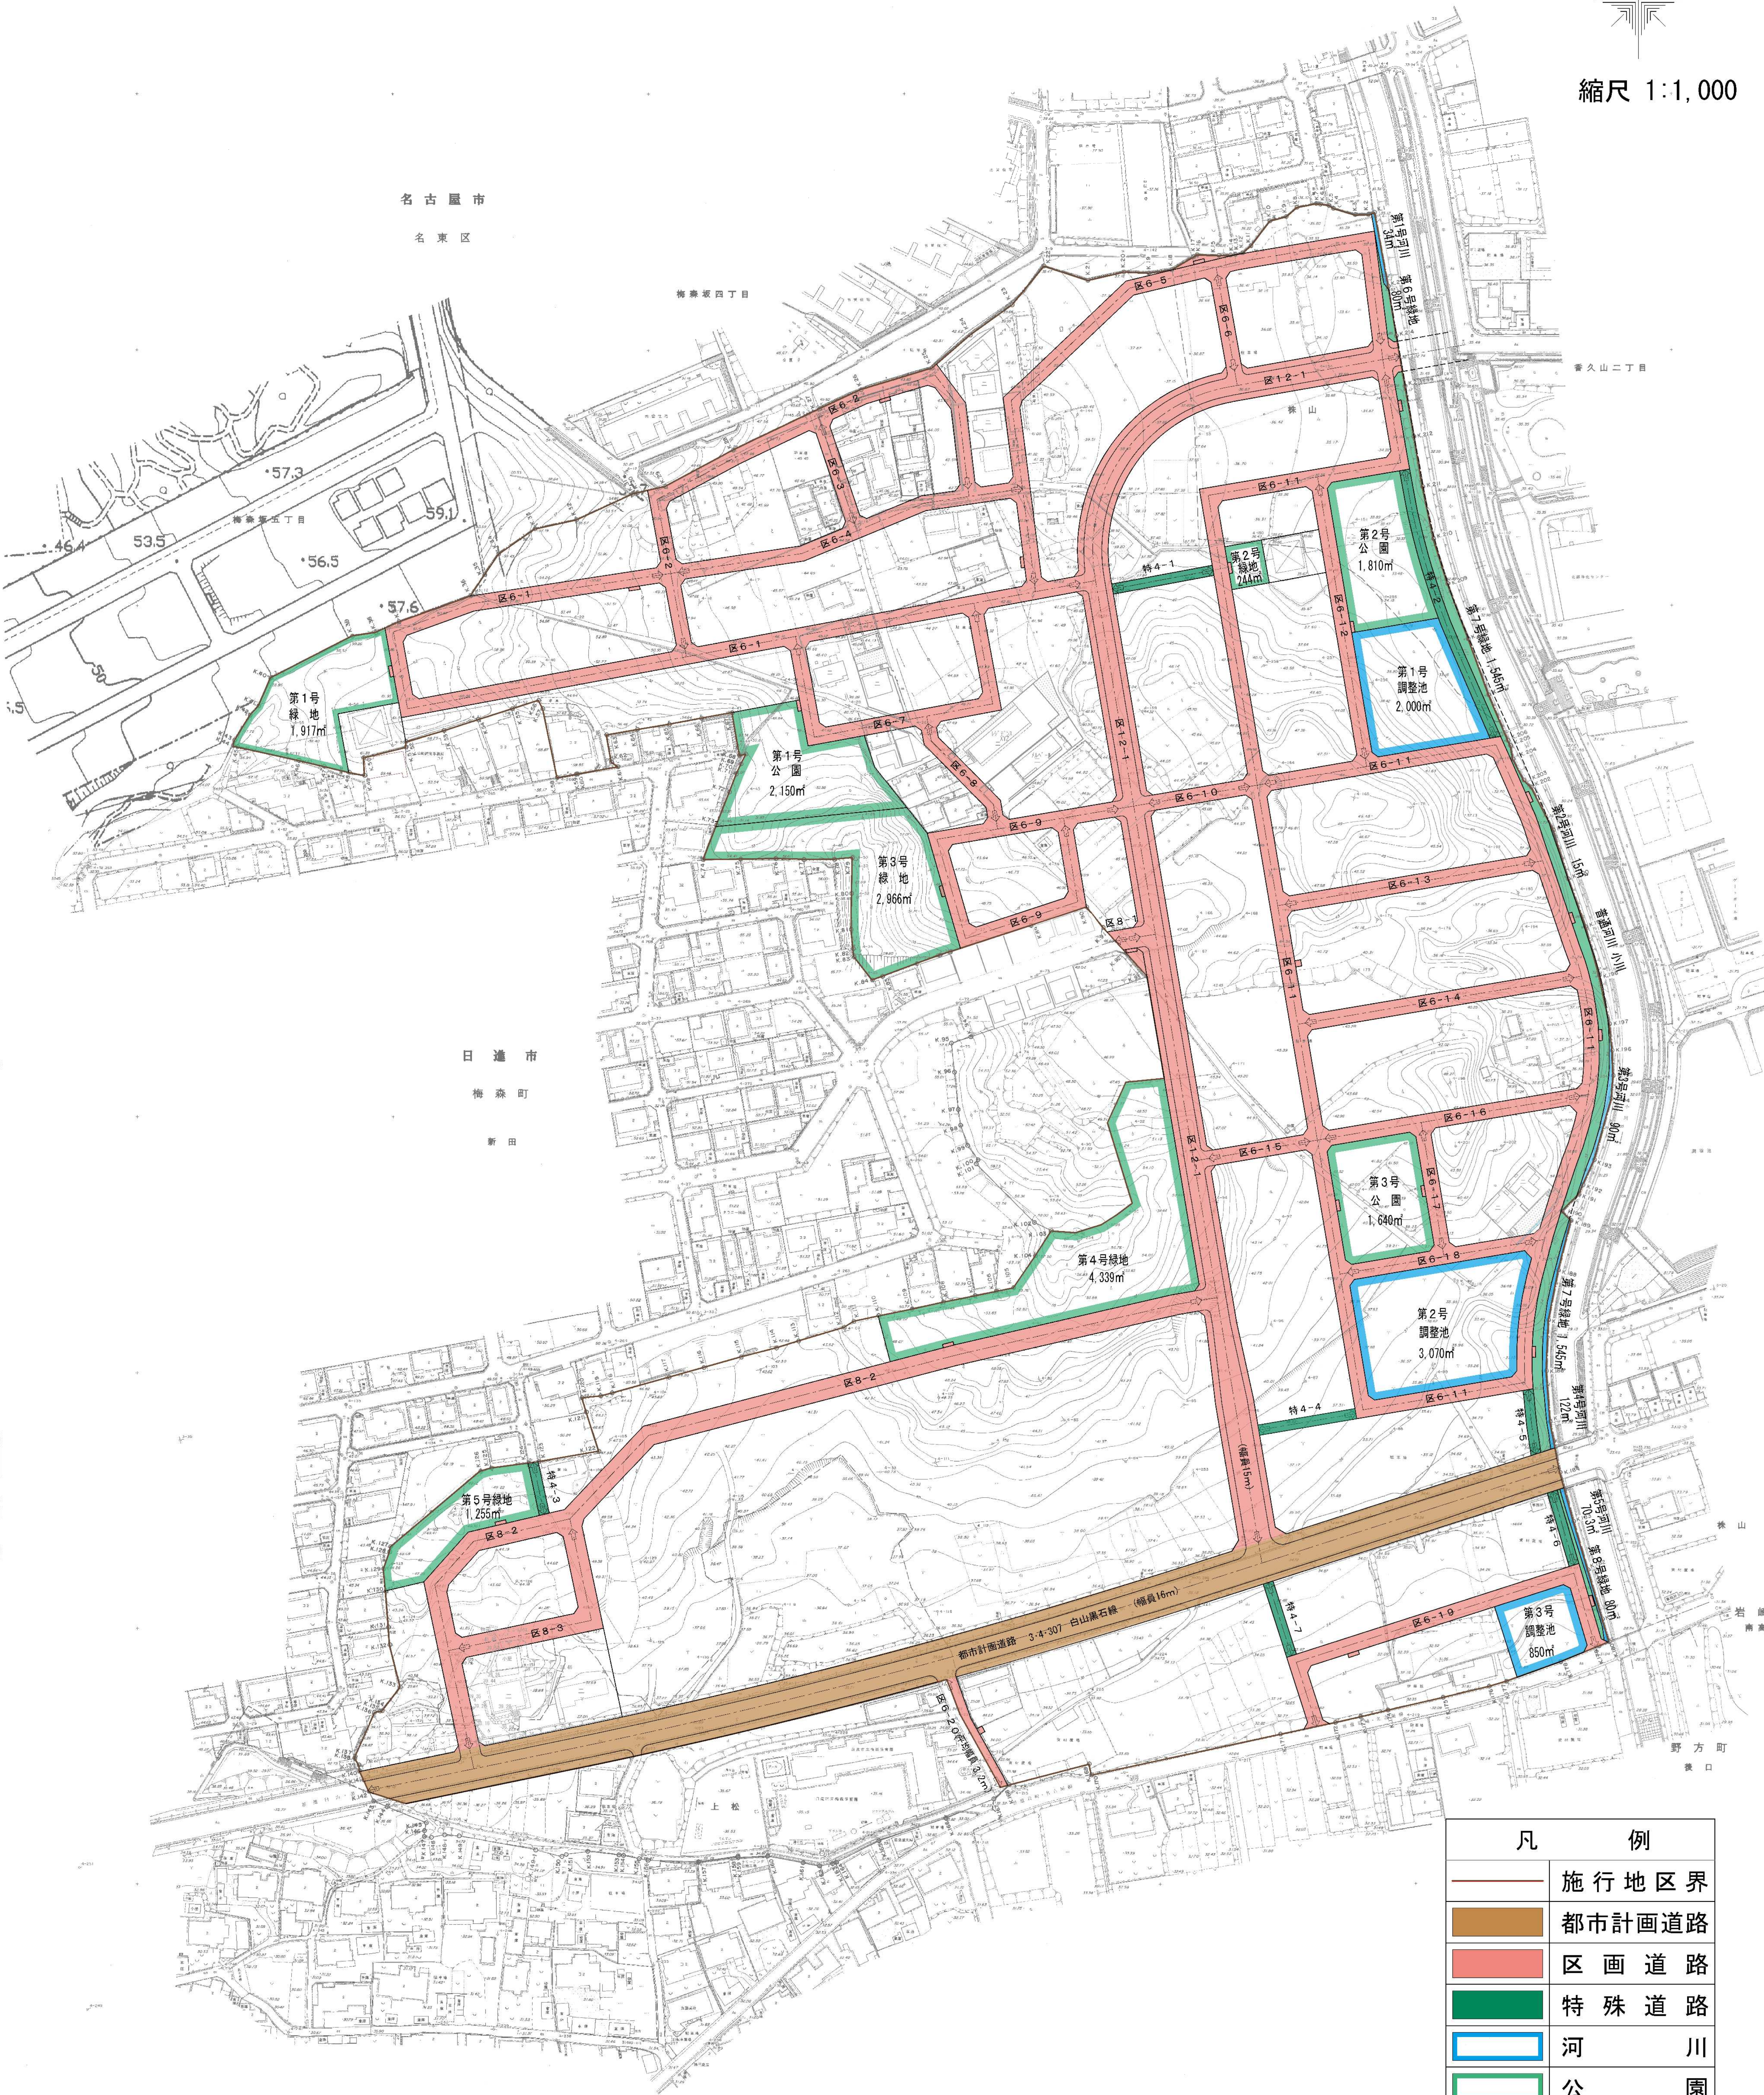

- 凡 例
- 施行地区界
 - 都市計画道路
 - 区画道路
 - 特殊道路
 - 河 川
 - 公 園
 - 緑 地
 - 調 整 池
 - ごみ・資源収集所

0 100 200

凡 例	
	施行地区界
	都市計画道路
	区画道路
	特殊道路
	河 川
	公 園
	緑 地
	調 整 池
	ごみ・資源収集所