1:10,000 地形図

令和四年五月作成

日進市下水道計画図

都市計画決定（変更）	平成27年3月23日	日進市告示第60号
下水道法事業計画（変更）	平成30年11月2日	（愛知県）30下水第219号
都市計画法事業認可（変更）	平成30年11月2日	愛知県告示第487号（北部処理区） 愛知県告示第487号（梅森処理区） 愛知県告示第487号（南部処理区）

水域類型指定区間、水質環境基準
天白川（全域）C・イ

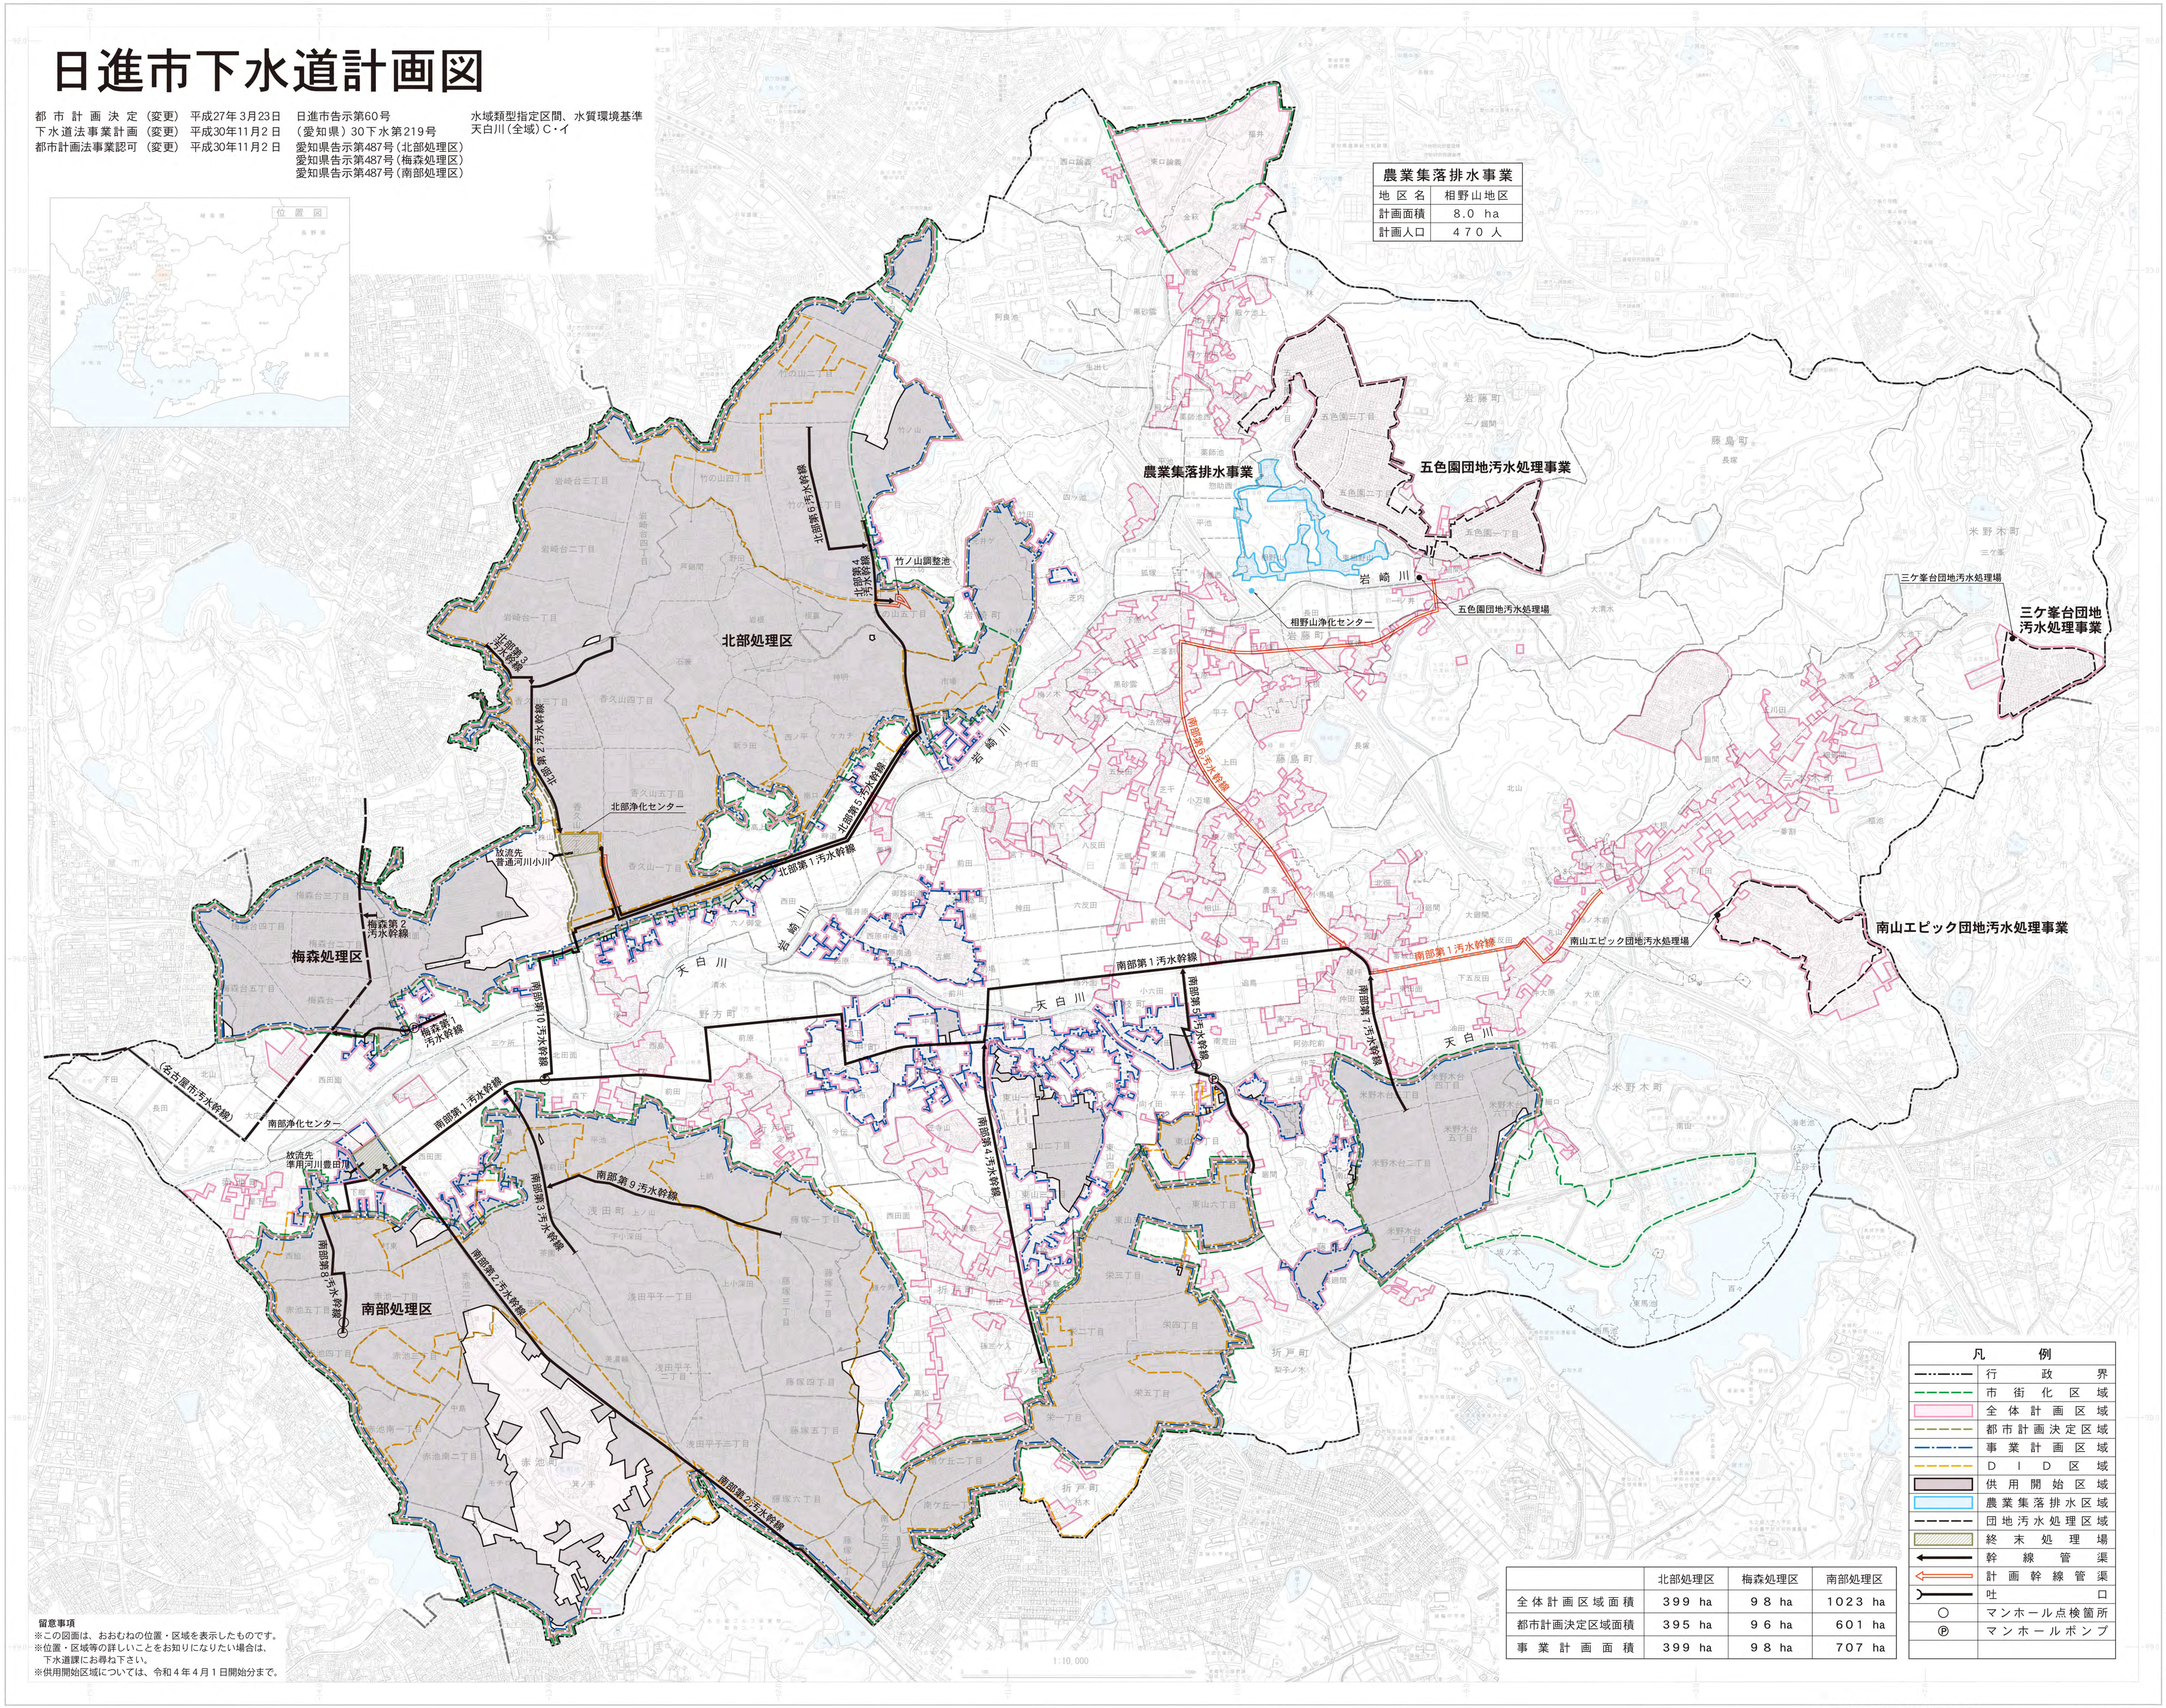
位置図
北部処理区
梅森処理区
南部処理区
北部浄化センター
南部浄化センター
相野山浄化センター
放流先 普通河川小川
放流先 準用河川豊田川
竹ノ山調整池
北部第1汚水幹線
北部第2汚水幹線
北部第3汚水幹線
北部第4汚水幹線
北部第5汚水幹線
北部第6汚水幹線
梅森第1汚水幹線
梅森第2汚水幹線
南部第1汚水幹線
南部第2汚水幹線
南部第3汚水幹線
南部第4汚水幹線
南部第5汚水幹線
南部第6汚水幹線
南部第7汚水幹線
南部第8汚水幹線
南部第9汚水幹線
南部第10汚水幹線
（名古屋市汚水幹線）
農業集落排水事業
五色園団地汚水処理事業
五色園団地汚水処理場
三ケ峯台団地汚水処理事業
三ケ峯台団地汚水処理場
南山エピック団地汚水処理事業
南山エピック団地汚水処理場
天白川
岩崎川
岩藤町
藤島町
米野木町
折戸町
野方町
1:10,000

農業集落排水事業	
地区名	相野山地区
計画面積	8.0 ha
計画人口	470 人

	北部処理区	梅森処理区	南部処理区
全体計画区域面積	399 ha	98 ha	1023 ha
都市計画決定区域面積	395 ha	96 ha	601 ha
事業計画面積	399 ha	98 ha	707 ha

凡例	
—··—··—	行政界
- - - - -	市街化区域
▭	全体計画区域
- - - - -	都市計画決定区域
—·—·—	事業計画区域
- - - - -	DID区域
■	供用開始区域
▭	農業集落排水区域
- - - - -	団地汚水処理区域
▨	終末処理場
←	幹線管渠
⇐	計画幹線管渠
)—	吐口
○	マンホール点検箇所
Ⓟ	マンホールポンプ

留意事項
※この図面は、おおむねの位置・区域を表示したものです。
※位置・区域等の詳しいことをお知りになりたい場合は、
下水道課にお尋ね下さい。
※供用開始区域については、令和４年４月１日開始分まで。

日進市都市整備部下水道課発行

不許複製 東洋地図株式会社・調製